


Skipulags- og byggingarfulltrúi Uppsveila E.S.
 Yárfarið
 07 JUNN 2014
Guðrún Þórunn
 Byggingarfulltrúi


ALLA STOKKA Í ÞAKRYMI SKAL BRUNA OG HITAEINANGRA
 MED 60 mm STEINULL MED ÁLIMDRI NETSTYRKTRI ÁLFILMU.
 BRUNAEINANGRUN SKAL VERA EI30. SAMSKEYTTI SKULU LÍMD
 MED LÍMBANDI OG VAFÍÐ UTAN UM MED STÁLVÍR MED A.M.K.
 300 mm MILLILIBILI. RÚMÞYNGD 80 kg/m².

BRUNAPETTA SKAL MED STOKKUM ÞAR
 SEM ÞEIR LIGGJA MILLI BRUNAHÓLFA

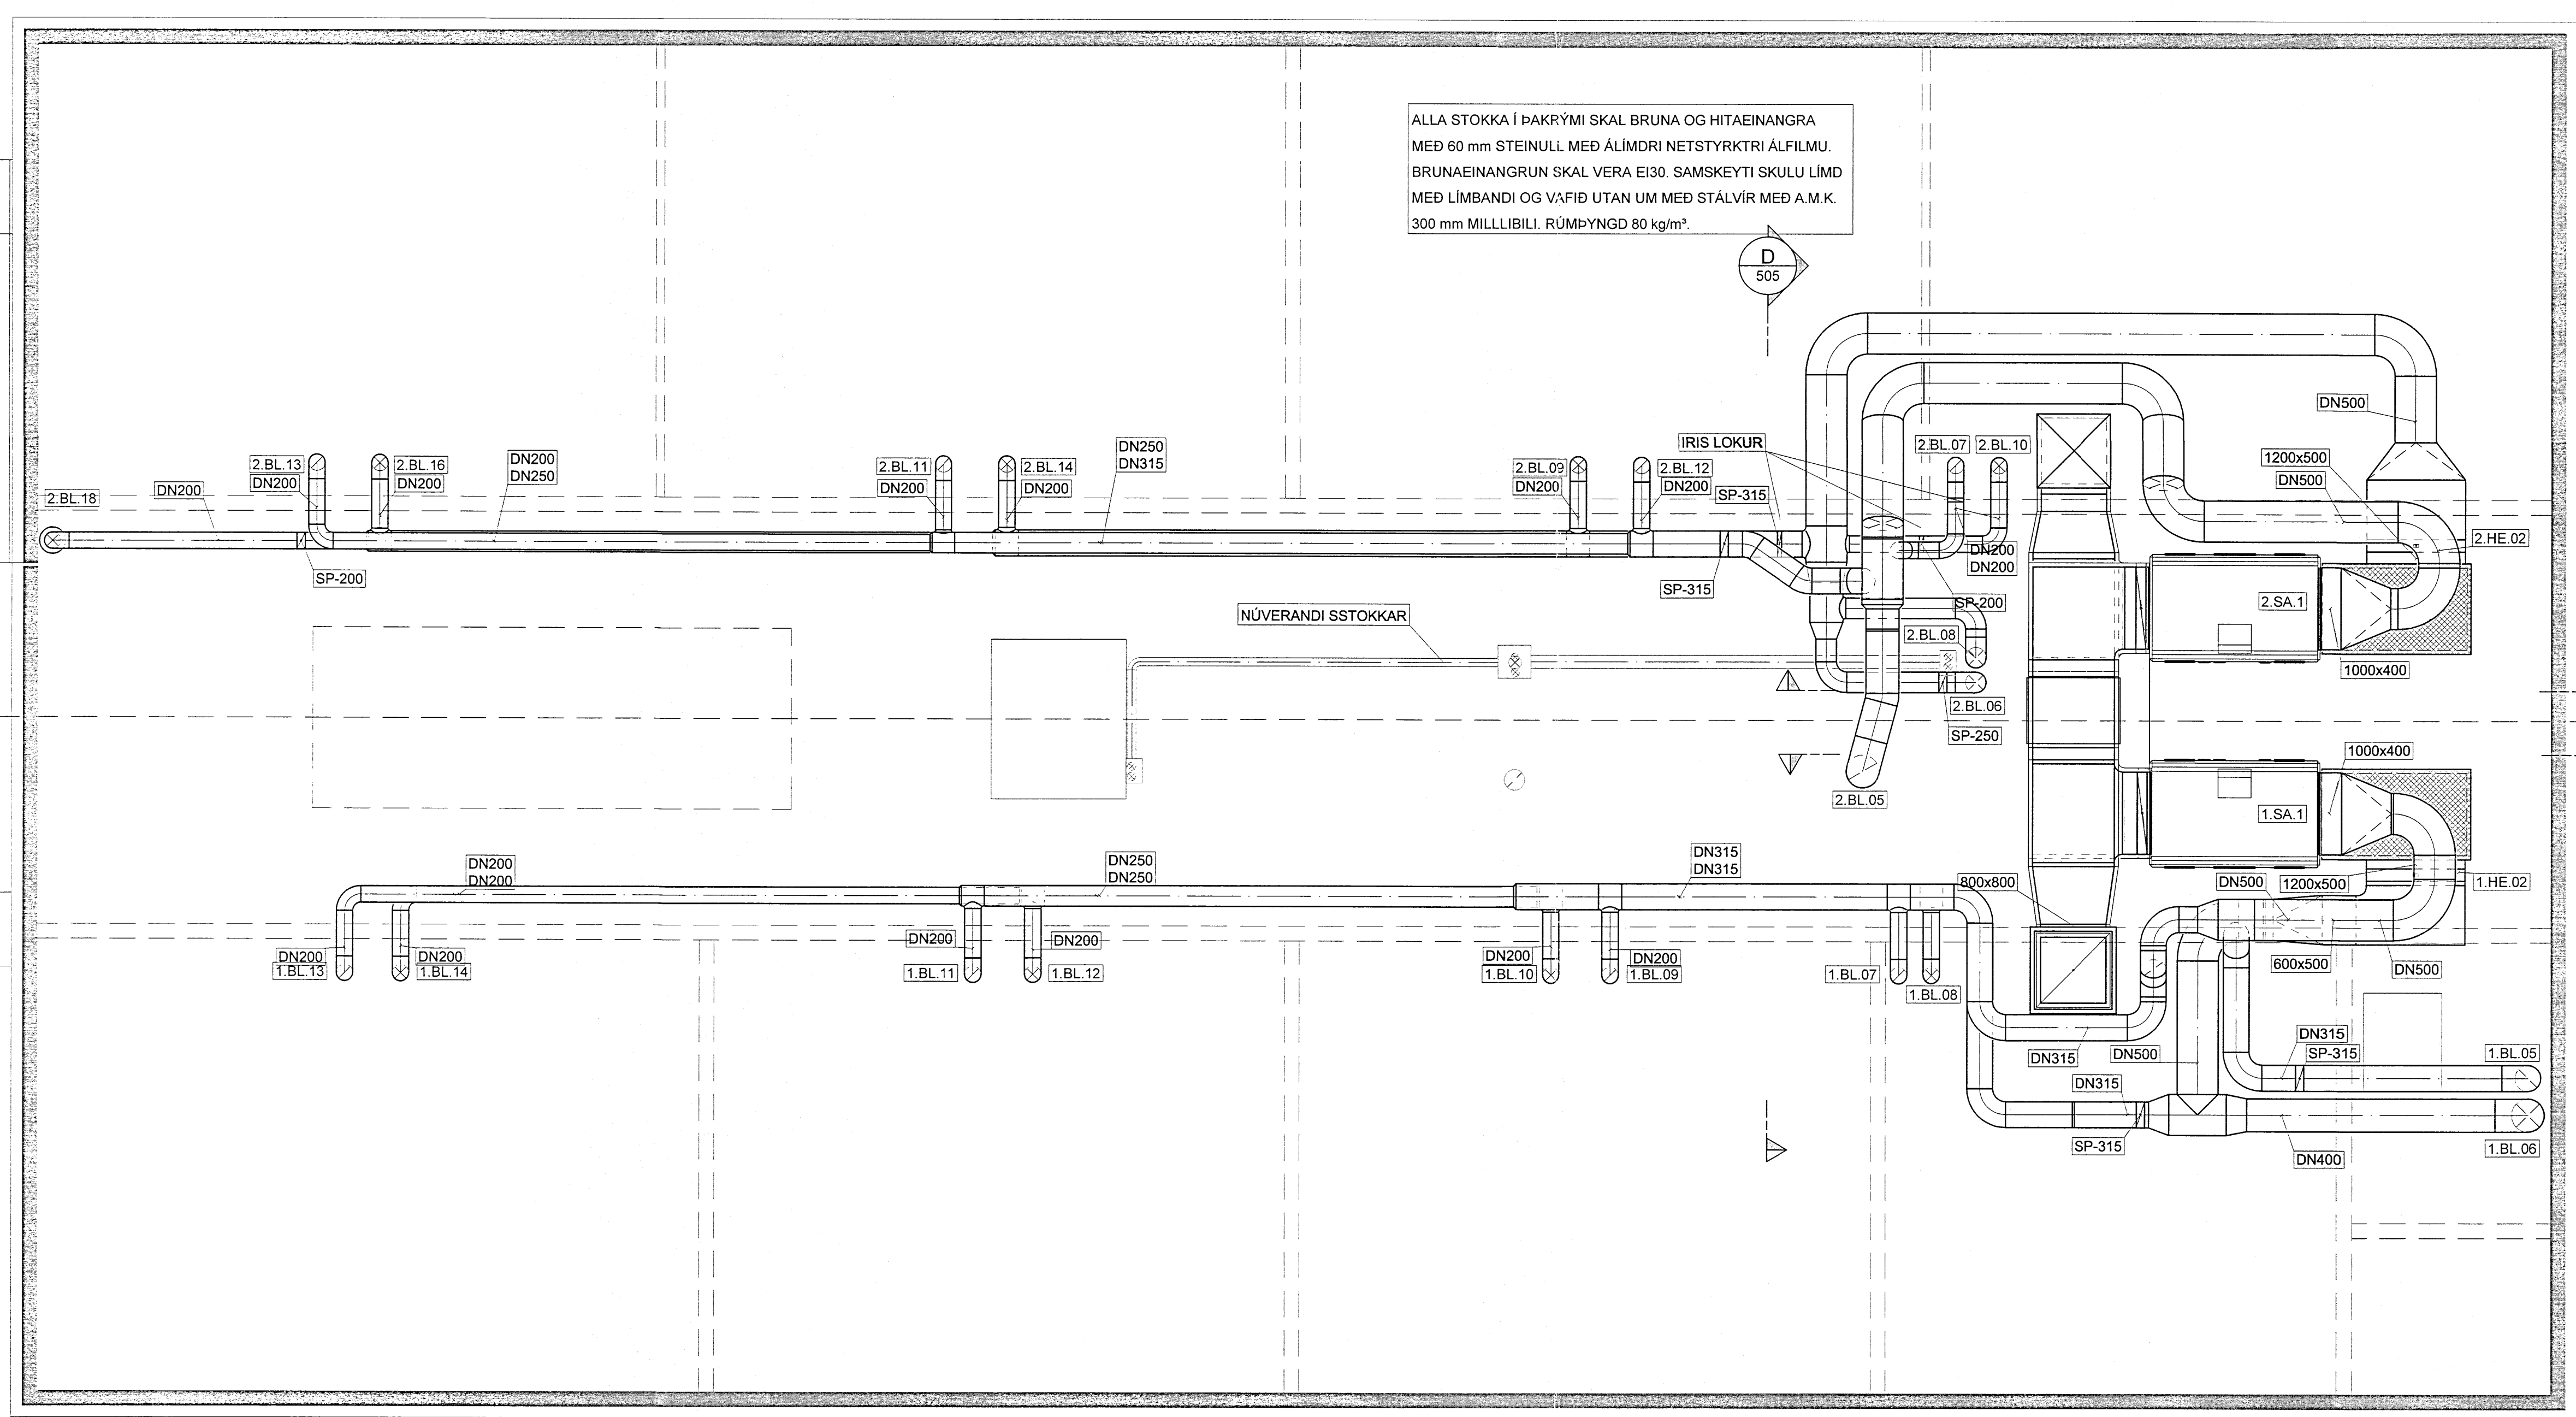

B
503
SNÍÐ
1:20
INNTAKSHÁFUR, BARDAVENTILL
2700 l/s 50 Pa, STOKKUR 800 x 800
SÖKKULL 900 x 900

ÞRÝSTIHÓLF 1100x600x1800 KLÆTT
 AÐ INNAN MED 50mm STEINULL MED
 ÁLÍMDUM GLERTREFJADÚK, KLÆDD
 MED GALV. GATAPLOTUM.

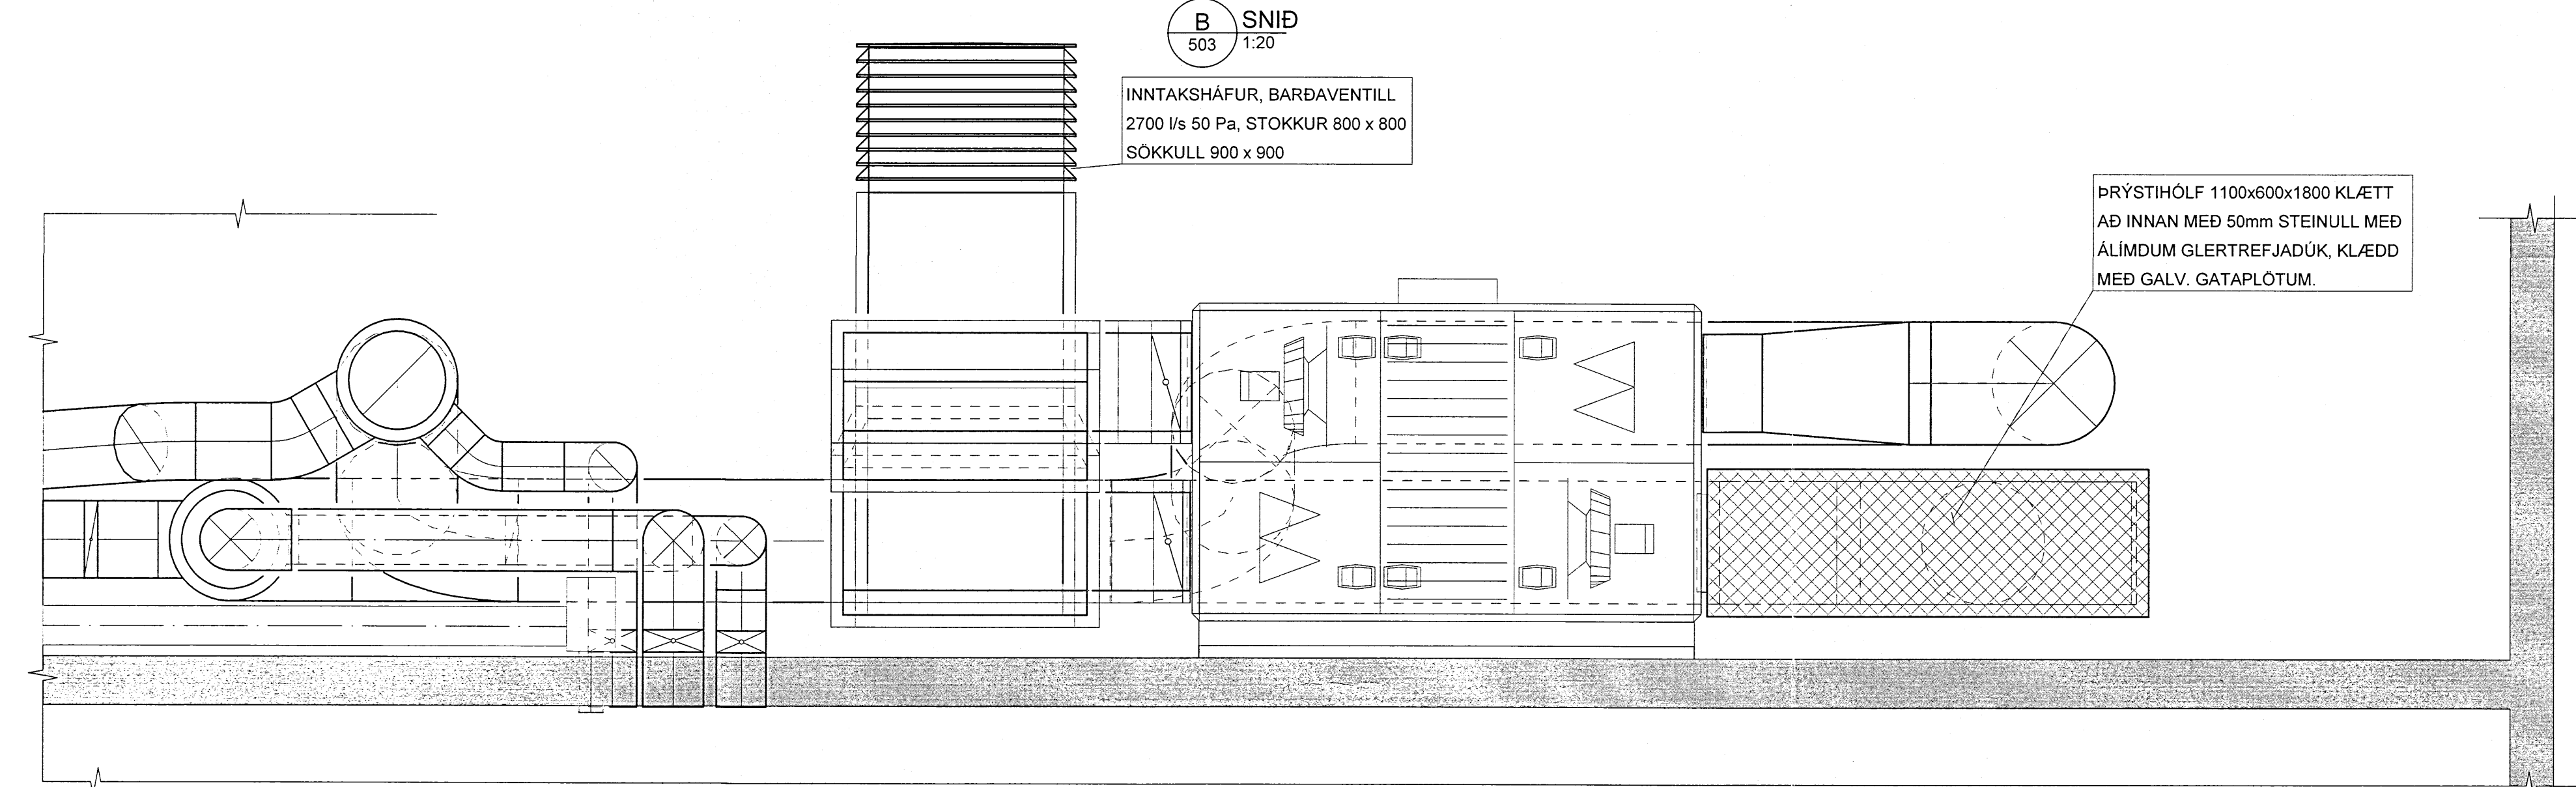

ÚTGÁFUFERILL					
UTG.	DAGS.	SKYRINGAR	HANNAÐ	YFIRF.	SAMB.
01	04.04.2014	VINNUTEIKNING	MGM	BIO	TGS
DAGS. UNDIRSKRIFTAR		F.H. MANNVITS (NAFN OG KT.)			
16.11.2014		<i>Torbjörn Guðmundsson</i>			
DAGS. UNDIRSKRIFTAR		SAMRÆMINGARHÖNNUNUR / HÖNNUNARSTJÓRI (NAFN OG KT.)			
30.9.14		<i>Ánna Fl. 021171-5069</i>			
HÖNNUNUR					
MANNVIT Grensásvegur 1 108 Reykjavík Sími: 422 3000 Fax: 422 3001 www.mannvit.is mannvit@mannvit.is Kt: 430572-0169 <small>© ÖLL AFRÖT OG AFRITUN TEIKNINGAR, AÐ HLUTA EDA HEILD, ER HÁÐ SKRIFLEGU LEYFI HÖFUNDA.</small>					
HEITI VERKS					
FLÓASKÓLI VILLINGAHOLTI 801 - SELFOSS					
HEITI TEIKNINGAR					
GRUNNMYND ÞAKHÆÐ					
LOFTRÆSING					
VERKNUMER	3.881.244	MKV.	1:50, 1:20	STÆRD	A1
TEIKNINGANUMER	L-503	UTGAFA	01		

PRENTAD: 15. apríl 2014 09:20:19
 TOLVUSKRA: S:\3-erf881-Aþingarmæðing\344-Floaskóli7-TEIKNINGAR\LOFTRÆSING\DLR-ÞAKHÆÐ.dwg