



PRENTAD: 15. apríl 2014 09:26:06


Skipulags- og byggingarteknið Úppsveita bs.
 Yfirfarið
 07. JUNÍ 2014
M. Guðjónsson
 Byggingarteknið

SNID A-A - Mkv.: 1:20

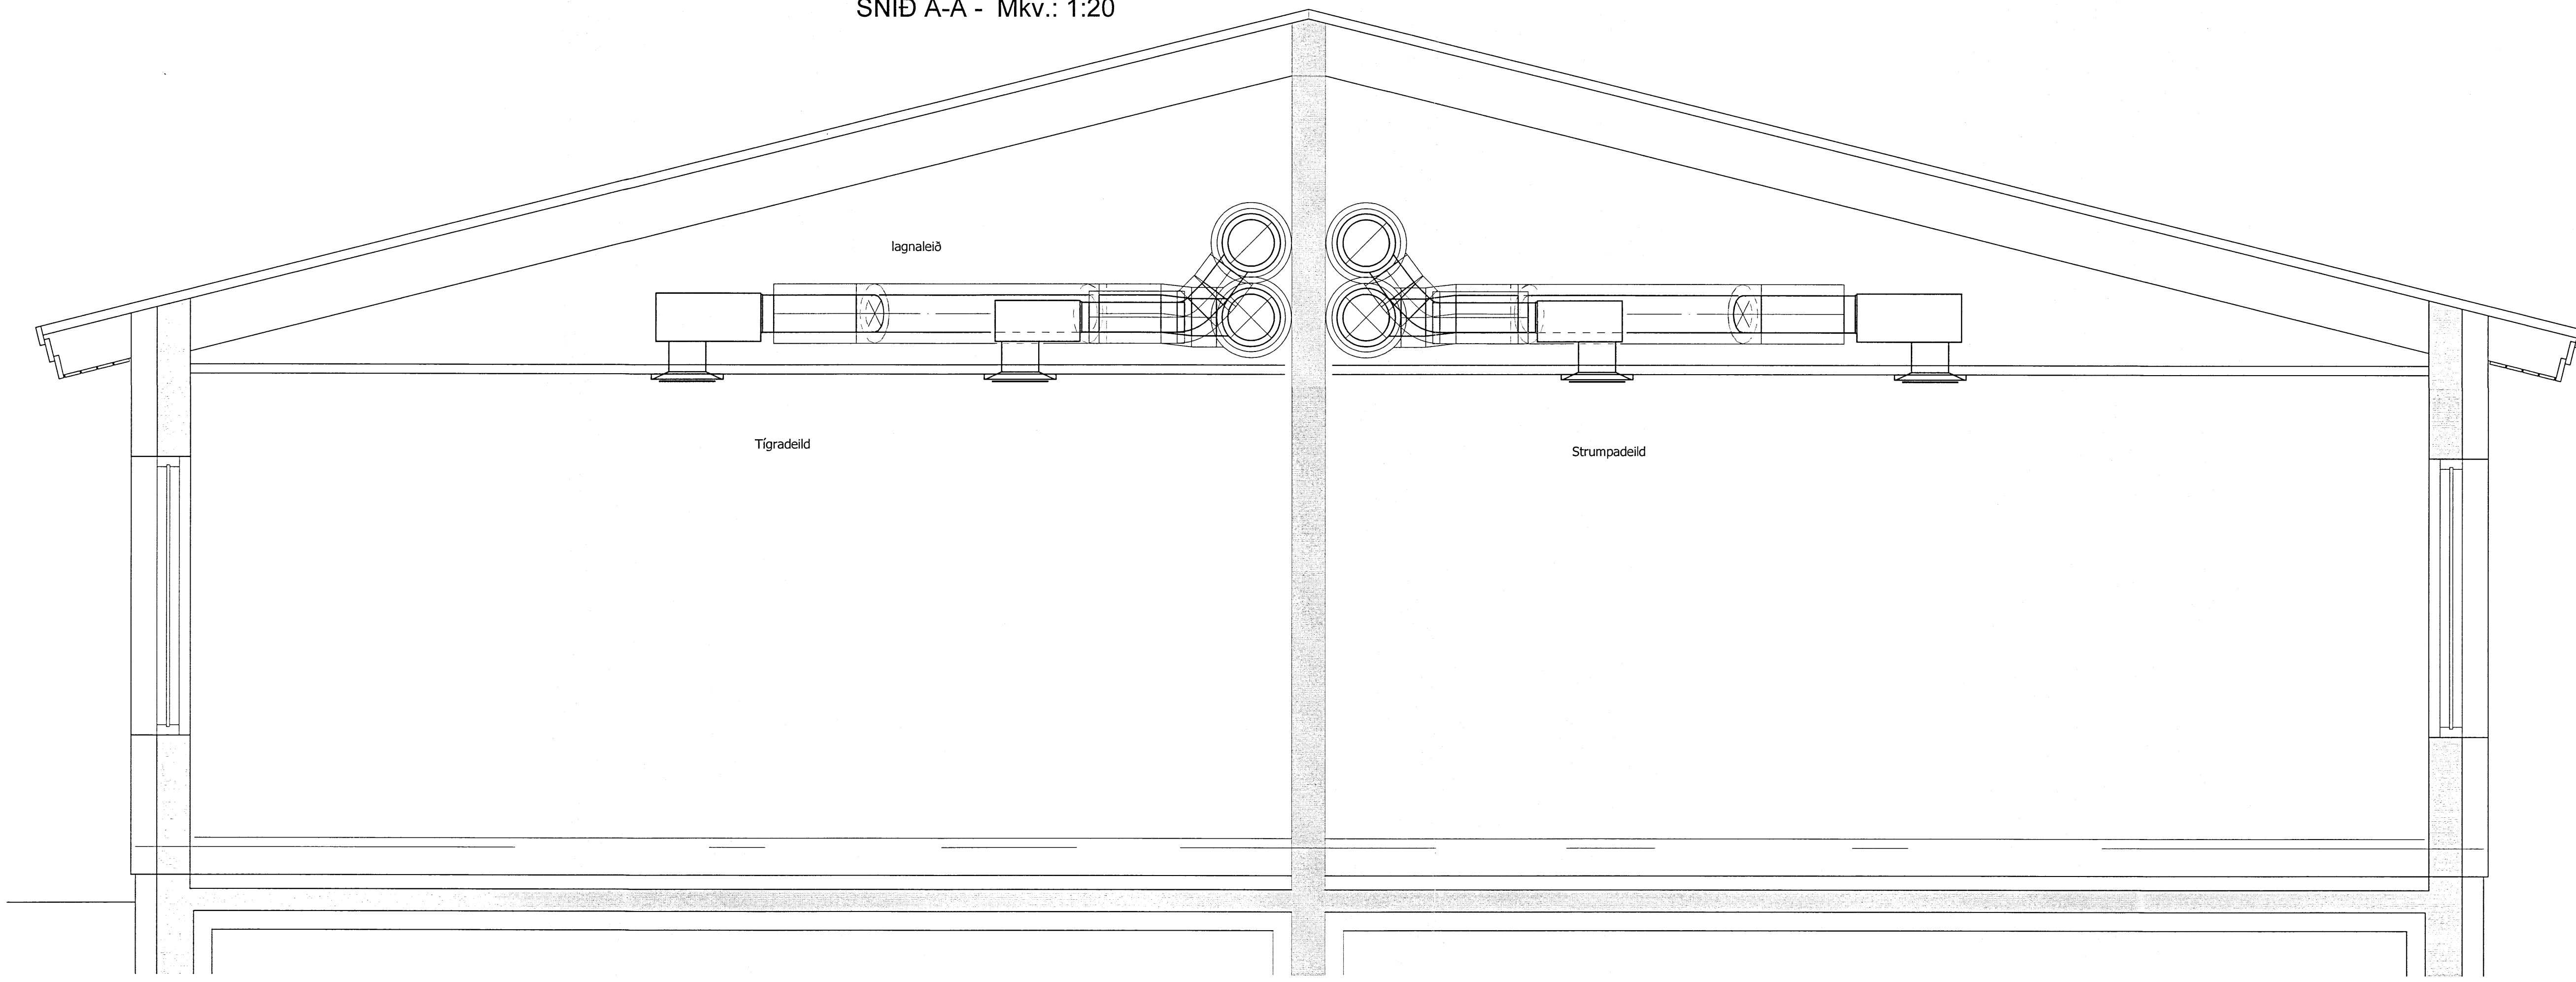

SNID B-B - Mkv.: 1:20

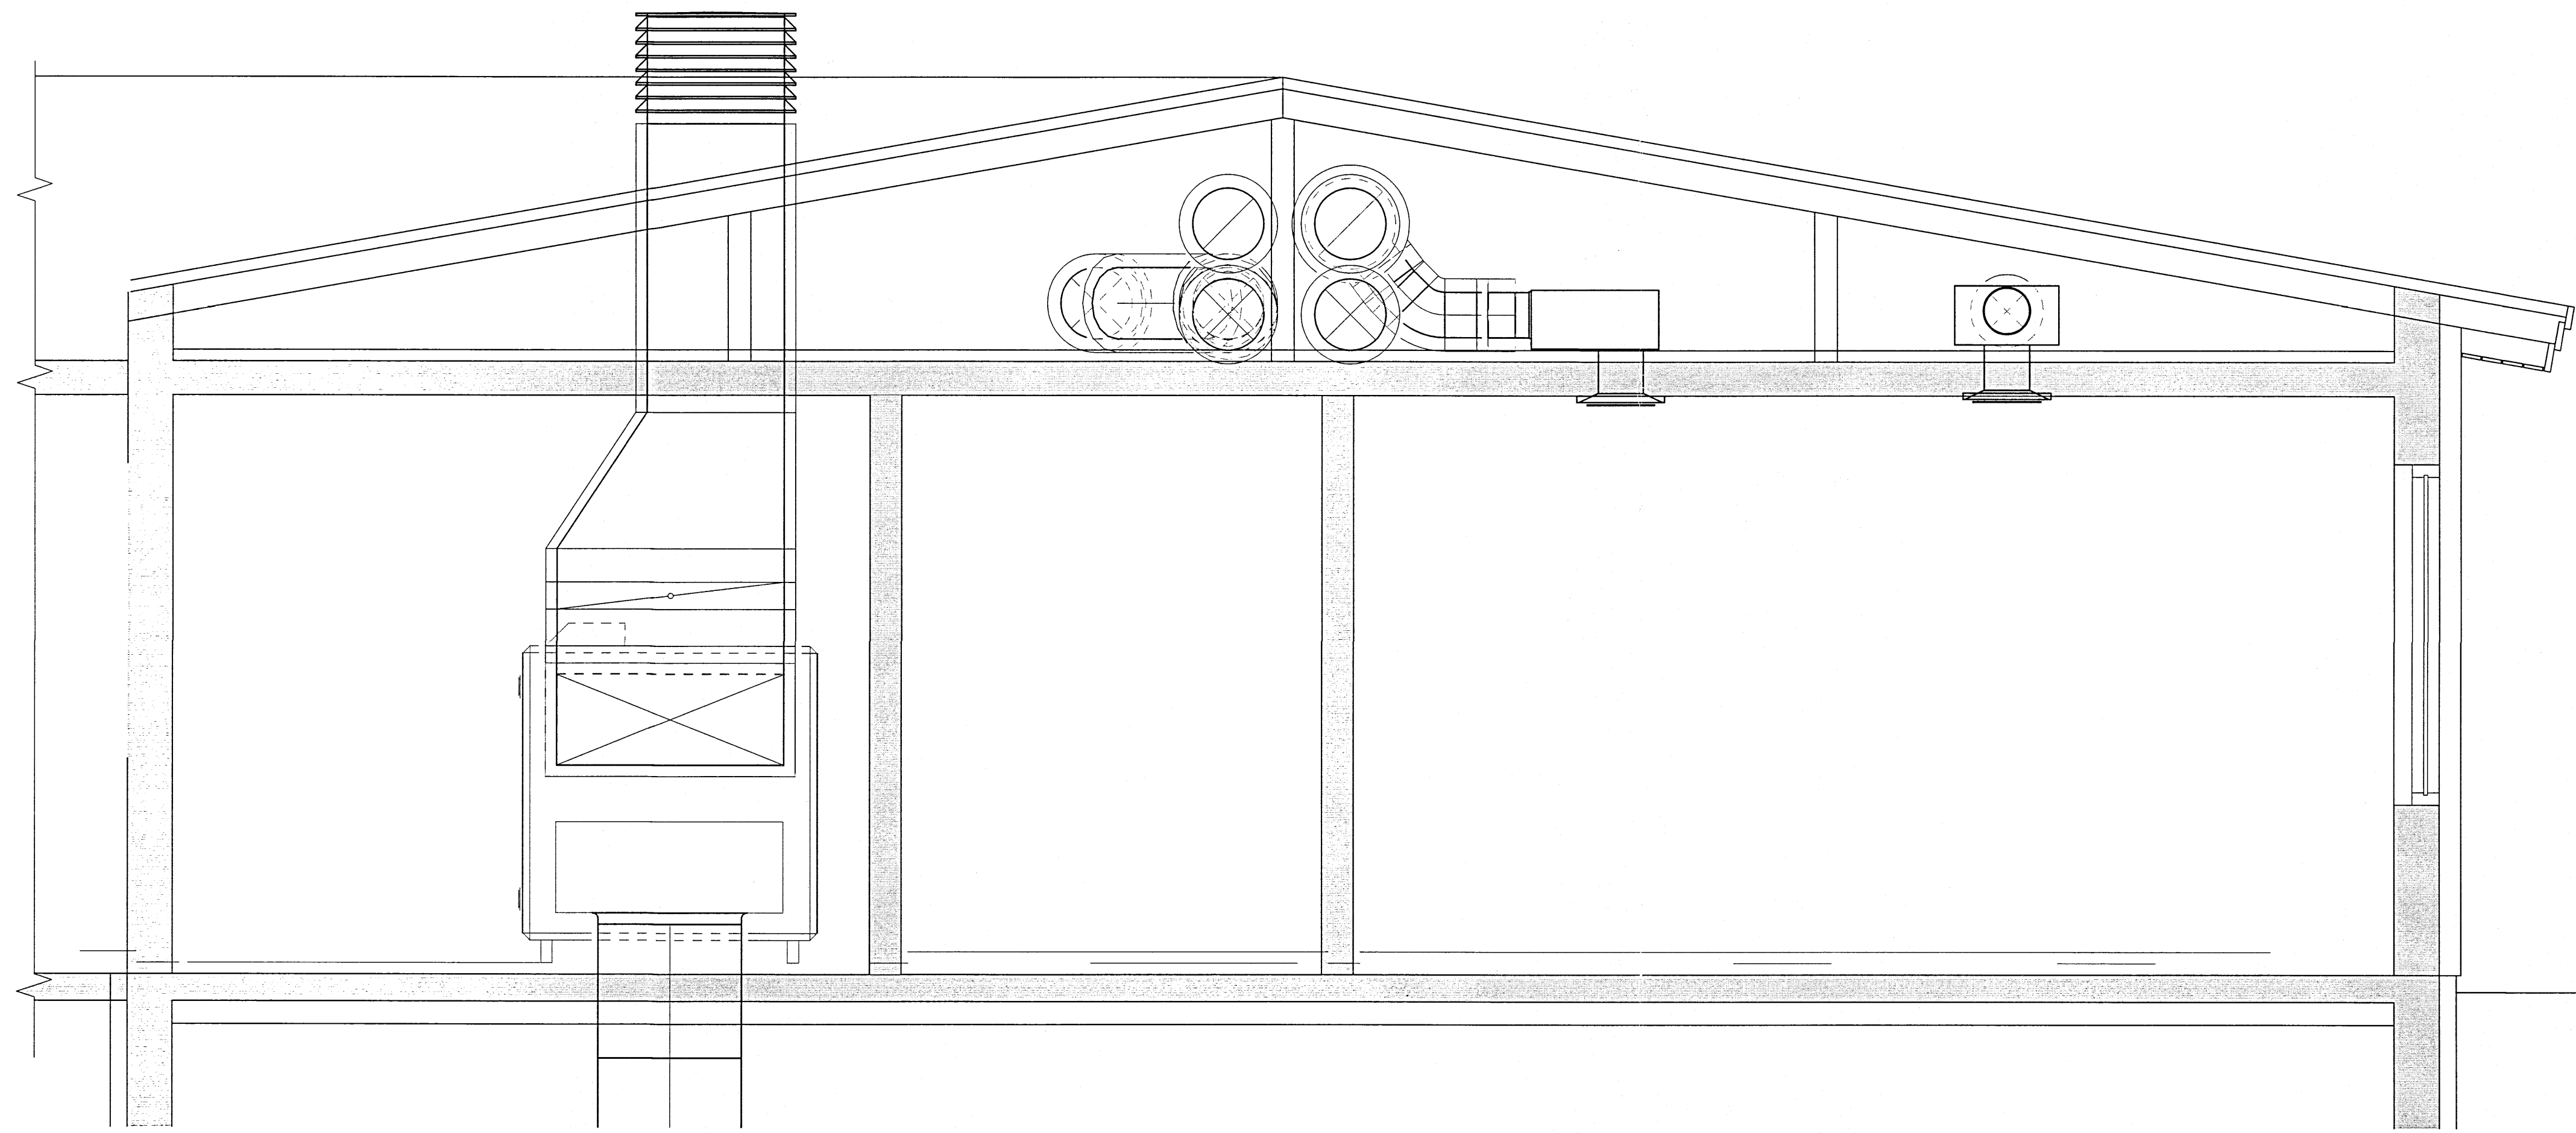

ÚTGÁFUFERILL					
UTG.	DAGS.	SKYRINGAR	HANNAÐ	YFIRF.	SAMB.
01	26.03.2014	VINNUTEIKNING	MGM	BIO	TGS
DAGS. UNDIRSKRIFTAR		F. H. MANNVITS (NAFN OG KT.) 040162-5729			
16.4.2014		<i>Torð A. Sigurðsson</i>			
DAGS. UNDIRSKRIFTAR		SAMRÆMINGARHÖNNUNUR / HÖNNUNARSTJÓRI (NAFN OG KT.)			
30.4.14		<i>Jón Jón 02.11.71-5069</i>			
HÖNNUNUR					
		 MANNVIT Grensásvegji 1 108 Reykjavík Sími: 422 3000 Fax: 422 3001 www.mannvit.is mannvit@mannvit.is Kt: 430572-0169 <small>© ÖLL AFRÖD OG AFRITUN TEKNIÐ ER HÍLUTA EÐA HEILD, ER HÁÐ SKRIFLEGGU LEYFI HÖFUNDA.</small>			
HEITI VERKS					
KRAKKABORG - STÆKKUN					
PINGBORG 8 801 - SELFOSS					
HEITI TEKNIÐ					
SNID					
LOFTRÆSING					
VERKNUMER	3.881.247	MKV.	1:20	STÆRD	A1
TEKNIÐNUMER	L-504			ÚTGÁFA	01

TOLVUSKRÁ: S:\sv\1081-A\borngaravara\0247 Krakkaborg\07 TEKNIÐSKRIL-LOFTRÆSINGUR-11.dwg