



Skipulags- og byggingu-fulltrúi Uppvættab. s.  
 Yárfarið  
 07 JUNÍ 2014  
*M. Guðni Þórunn*  
 Byggingu-fulltrúi

**E** SNÍÐ  
503 1:20

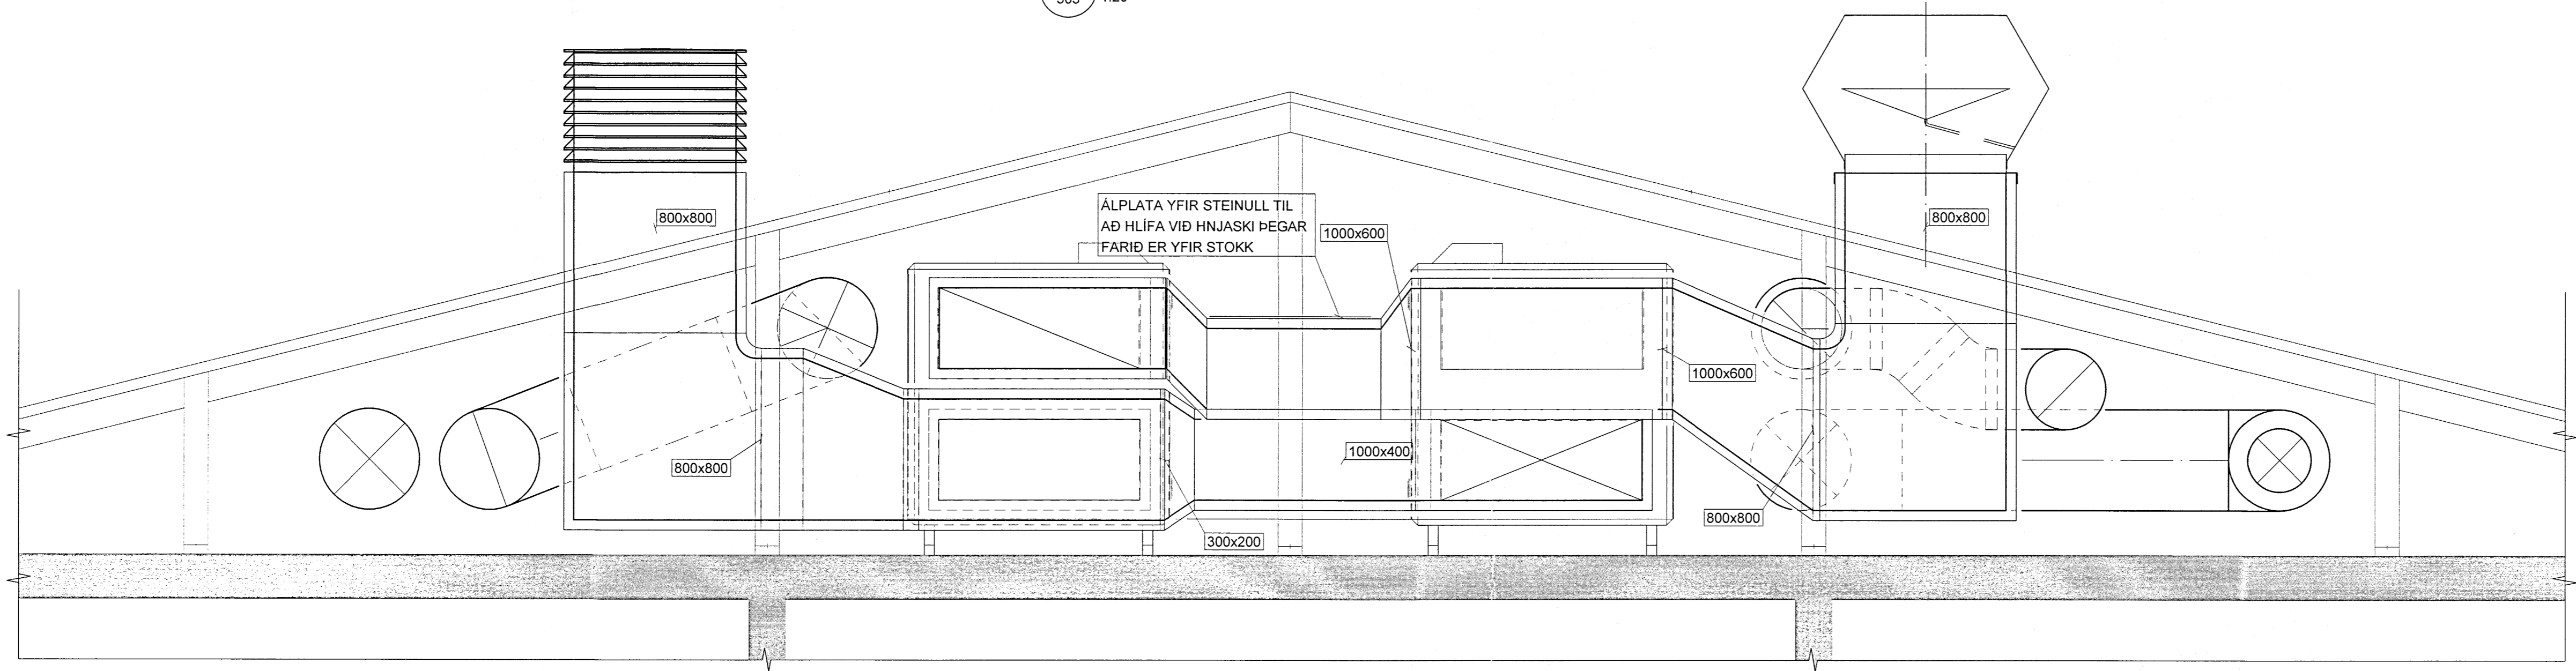

**A** SNÍÐ  
500 1:20

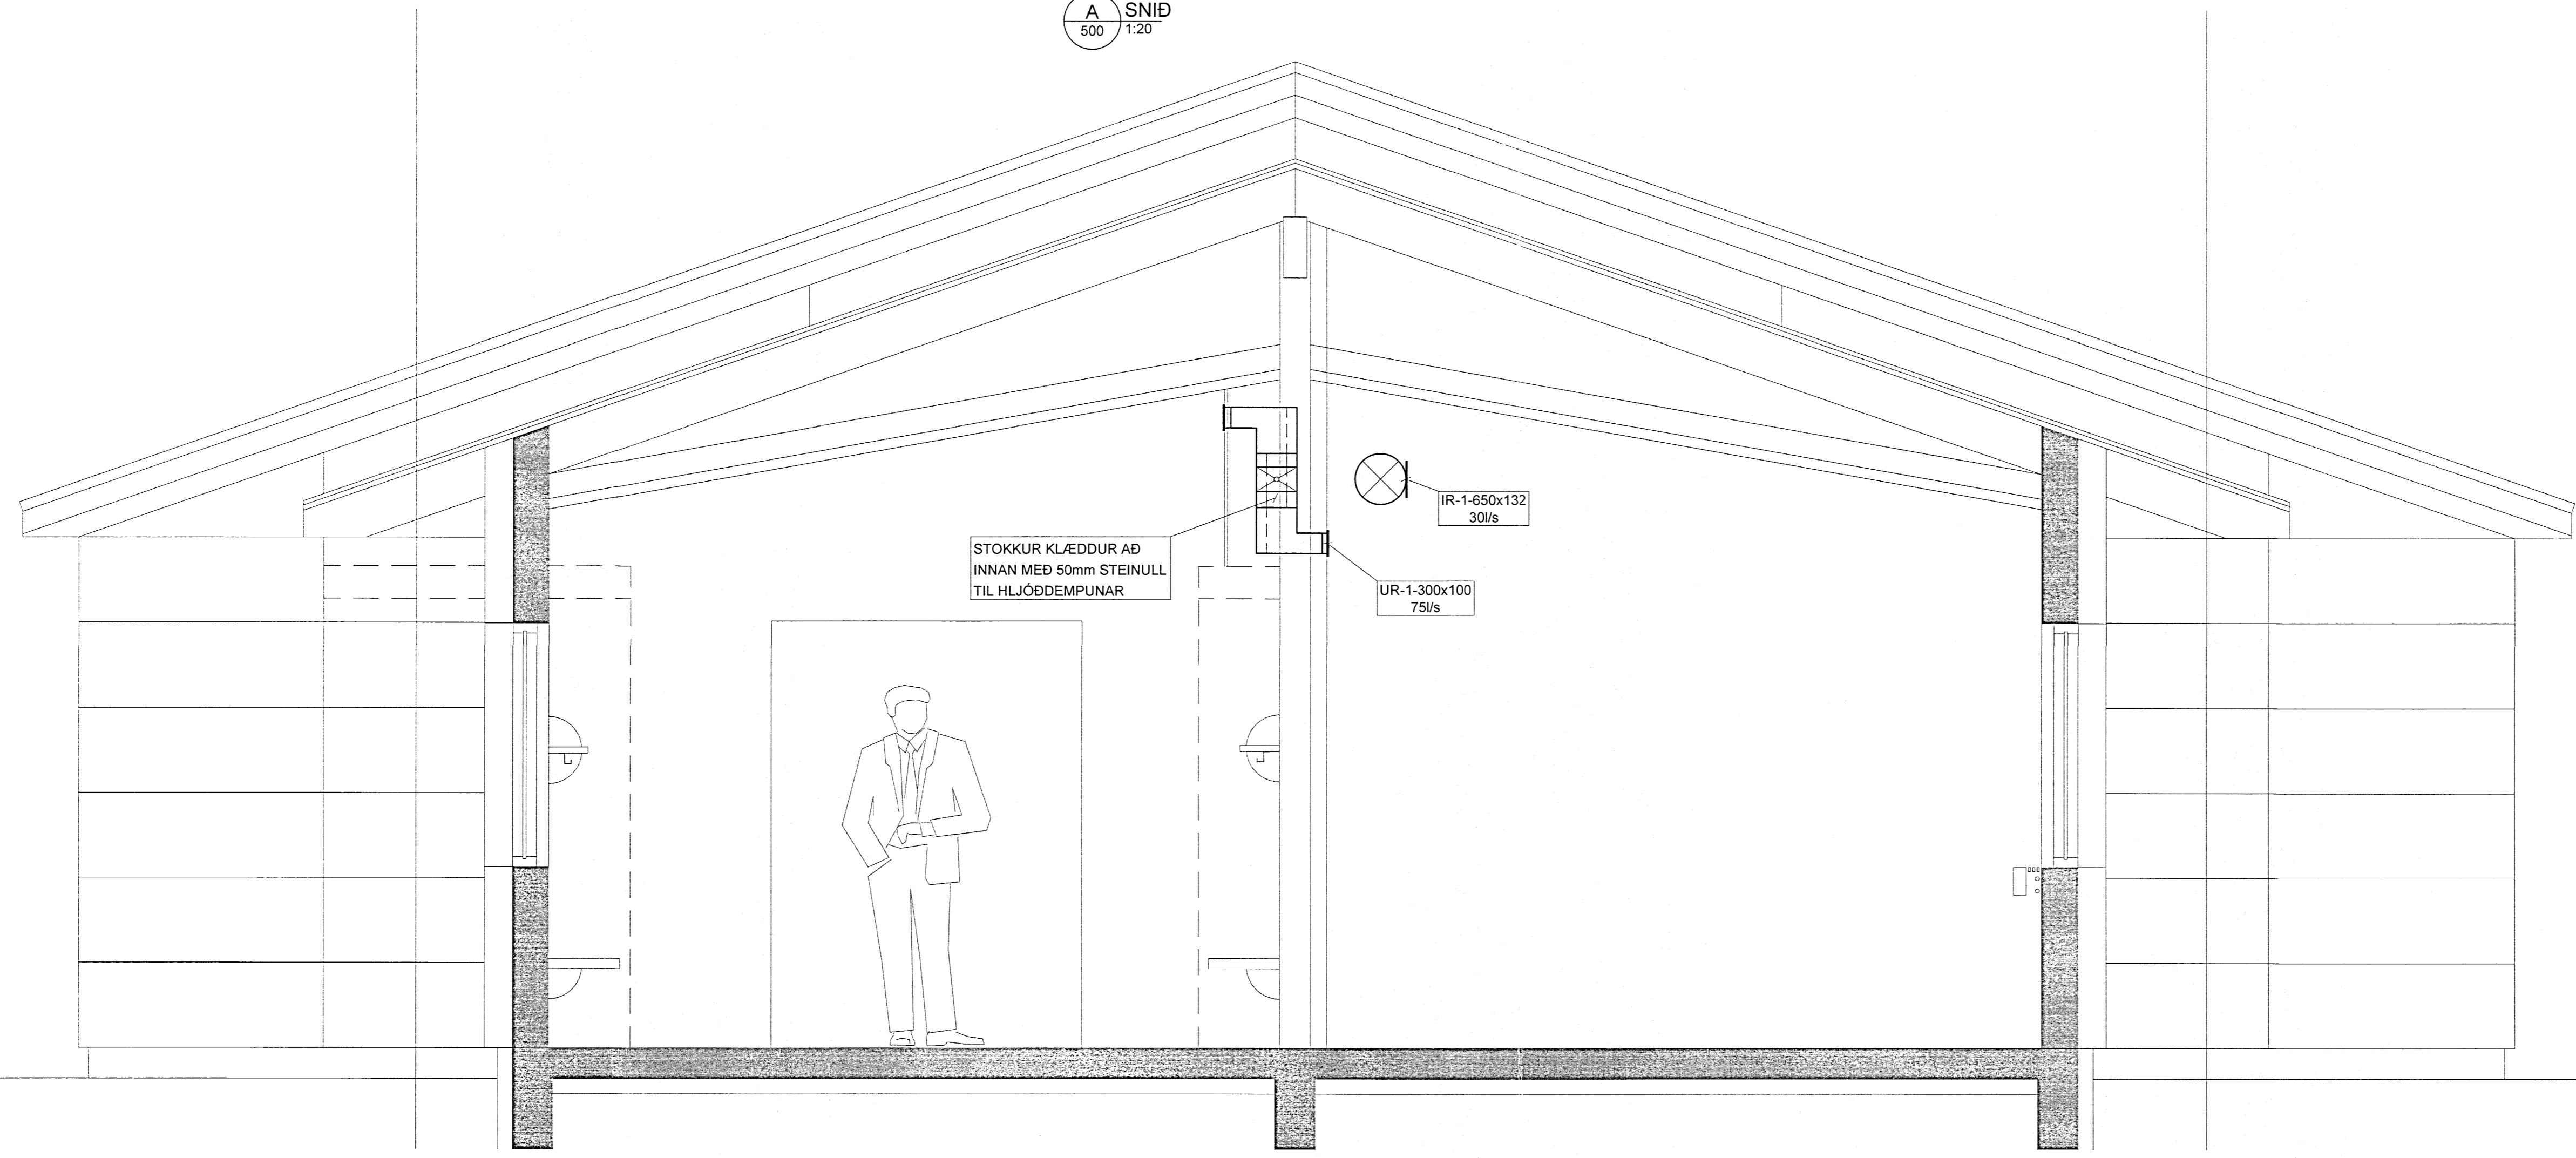

ÚTGÁFUFERILL					
ÚTG.	DAGS.	SKÝRINGAR	HANNAÐ	YFIRF.	SAMP.
01	04.04.2014	VINNUTEKNING	MGM	BIO	TGS
DAGS. UNDIRSKRIFTAR		F.H. MANNVITS (NAFN OG KT.)			
06.09.2014		Mannvit			
DAGS. UNDIRSKRIFTAR		SAMRÆMINGARHÖNNUÐUR / HÖNNUNARSTJÓRI (NAFN OG KT.)			
30.09.14		Mannvit			
<b>MANNVIT</b> Grensásvegur 1 108 Reykjavík Sími: 422 3000 Fax: 422 3001 www.mannvit.is mannvit@mannvit.is Kt: 430572-0169 <small>© ÖLL AFNOT OG AFRITUN TEKNINGAR, AÐ HLUTA EDA HEILD, ER HÁB SKRIFLEGGU LEYFI HÖFUNDA.</small>					
HEITI VERKS					
<b>FLÓASKÓLI</b>					
VILLINGAHOLTÍ					
801 - SELFÖSS					
HEITI TEKNINGAR					
SNÍÐ					
LOFTRÆSING					
VERKNÚMUR	3.881.244	MKV.	1:20	STÆRD	A1
TEKNINGANÚMUR	L-506			ÚTGÁFA	01