




ALMENNAR SKÝRINGAR:

- ÖLL MÁL ERU Í MILLIMETRUM OG ALLIR KÓTAR ERU Í METRUM
- SETJA SKAL ÚT ALLT STEYPUVIRKI SAMKVÆMT VERKTEIKNINGUM ARKITEKTS, EF ÓSAMRÆMI ER Á MILLI TEIKNINGA FERILS OG ARKITEKTS SKAL HAFT SAMBAND VIÐ VERKFRÆÐING FERILS
- SETJA SKAL YFIRHÆÐ Á PLÖTUR EINS OG SÝNT ER Á GRUNNMYND. YFIRHÆÐ SKAL BÆÐI VERA Á EFRA OG NEDRA BYRÐI PLÖTUNNAR. YFIRHÆÐ VIÐ GAFLVEGGI SKAL VERA 0 OG NÁ FULLRI HÆÐ 4m FRÁ GAFLVEGGJUM.
- ÞAR SEM STAÐSETNING JÁRNA ER EKKI SÉRSTAKLEGA MÁLSETT SKAL MÍÐA VIÐ AÐ ÞAU SÉU MIÐJUSETT YFIR ÁSETUM
- BENDING VEGGJA ER SKILGREIND Á TEIKNINGUM 10-15

TÁKN:

- NÝ STEYPA
- NÚVERANDI STEYPA
- TÁKNAR RÁÐANDI STEFNU BENDINGAR Í EFRI BRÚN PLÖTU
- TÁKNAR RÁÐANDI STEFNU BENDINGAR Í NEDRI BRÚN PLÖTU

SJÁ GATAPLÖN FRÁ FERLI FYRIR GÖT Í PLÖTUR OG VEGGI. JÁRNABENDING SEM LENDIR INNAN GATS SKAL EKKI SLEPPT HELDUR FÆRÐ ÚT FYRIR GAT.

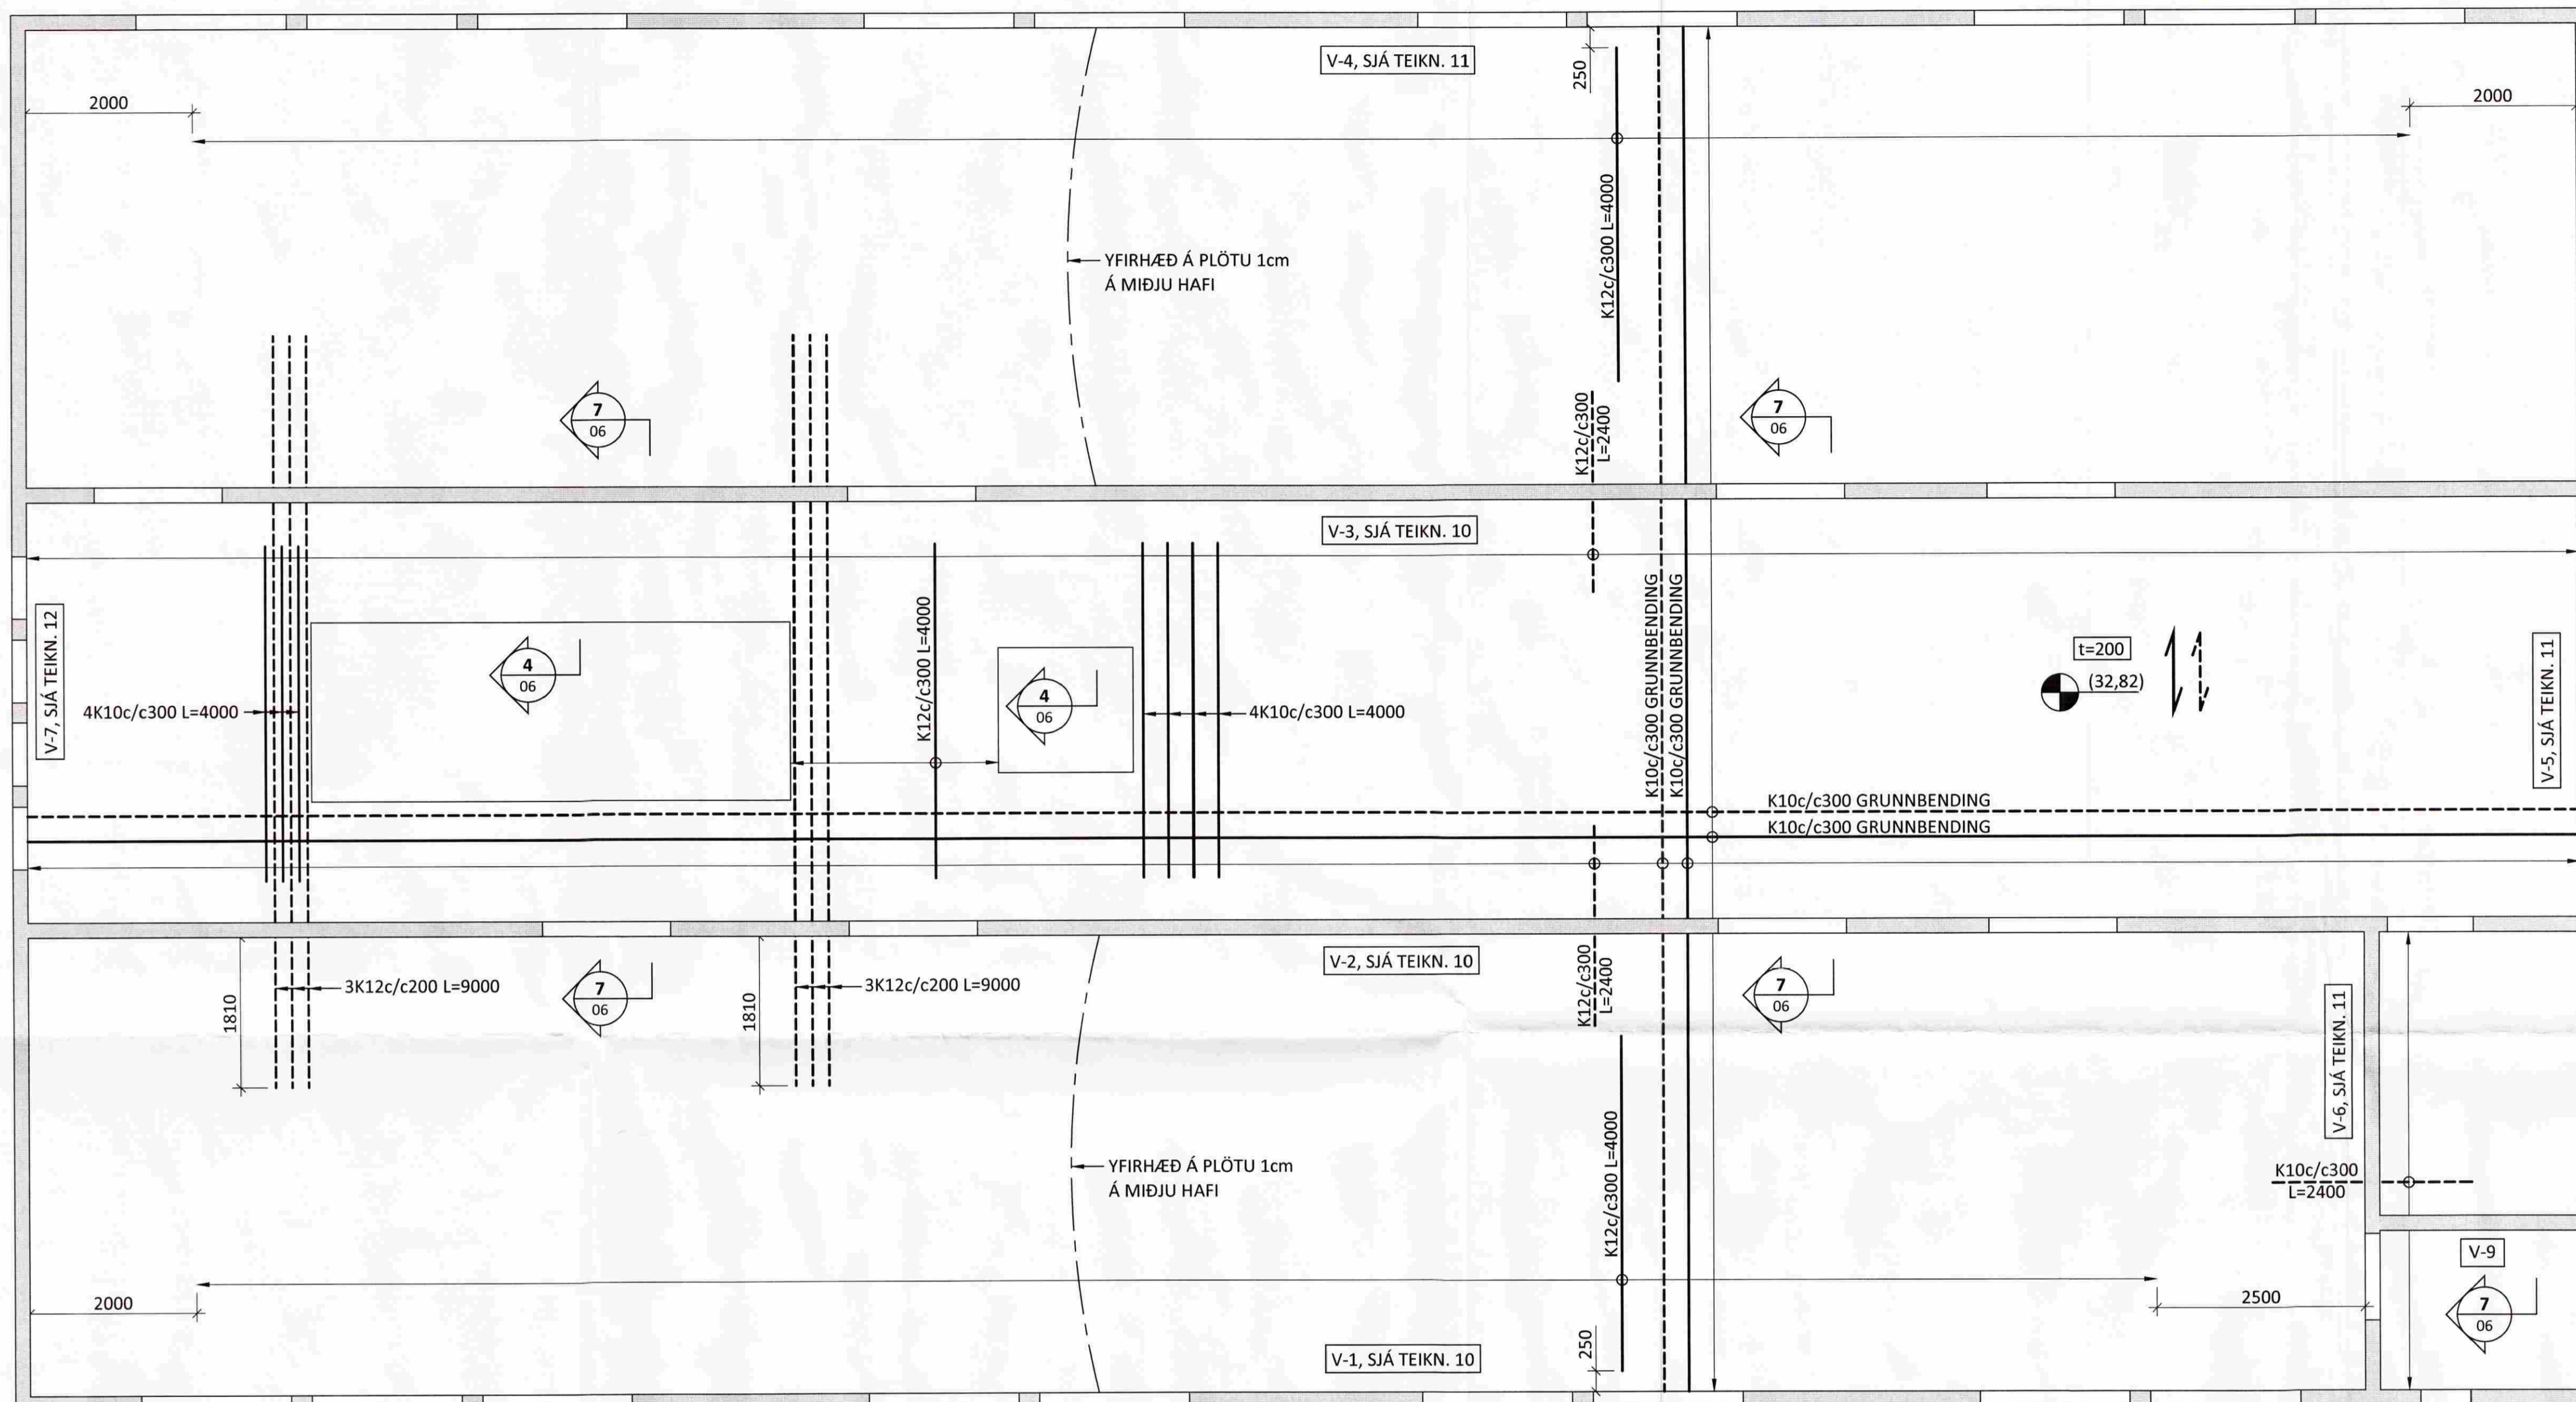

ÁRITUN ADALHÖNNUNÐAR: *[Signature]* KT. 021171-5069

SIJÁ ALMENNAR SKÝRINGAR Á TEIKN. 1-00

BR.	DAGS.	BREYTING	SAMP.



FLÓASKÓLI VILLINGAHOLTI
 VIÐBYGGING 3
 BURÐARVIRKI
 PLATA YFIR 2. HÆÐ
 GRUNNMYND

SAMPYKKT: *[Signature]* KT. 010345-4059 SN/K.

HÖNNUNDIR	YFIRFARID	DAGS. ÚTG.	DAGS. BREYT.
HE hrund@ferill.is	SNK	29.10.09	
MKV.	VERKNR.	VERKFR.	TEIKN. NR.
1:50	09102	1	05

Ferill ehf. Mörkin 1 108 Reykjavík Sími: 575 1600 Fax: 575 1601 www.ferill.is