
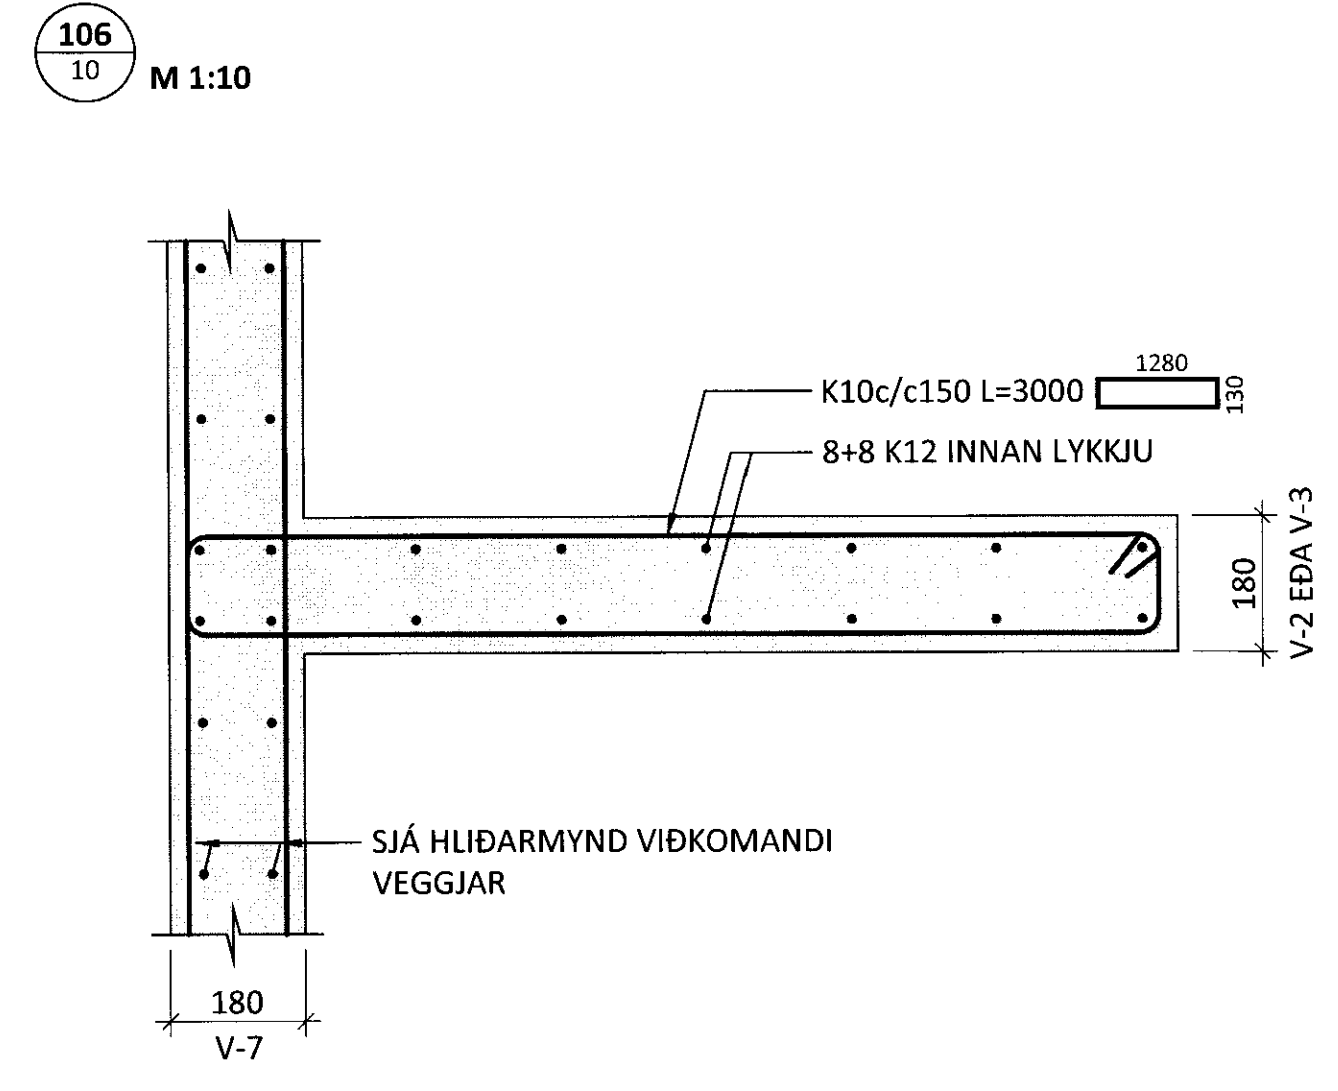
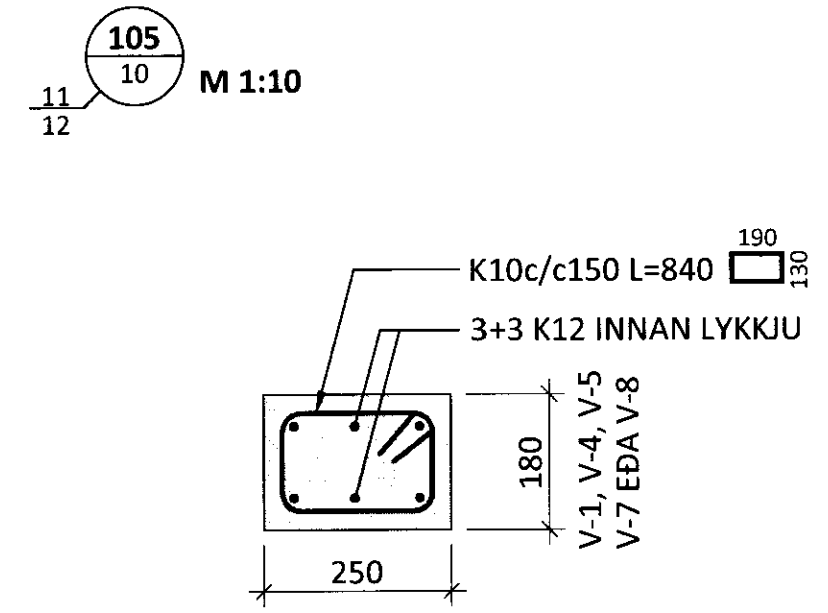
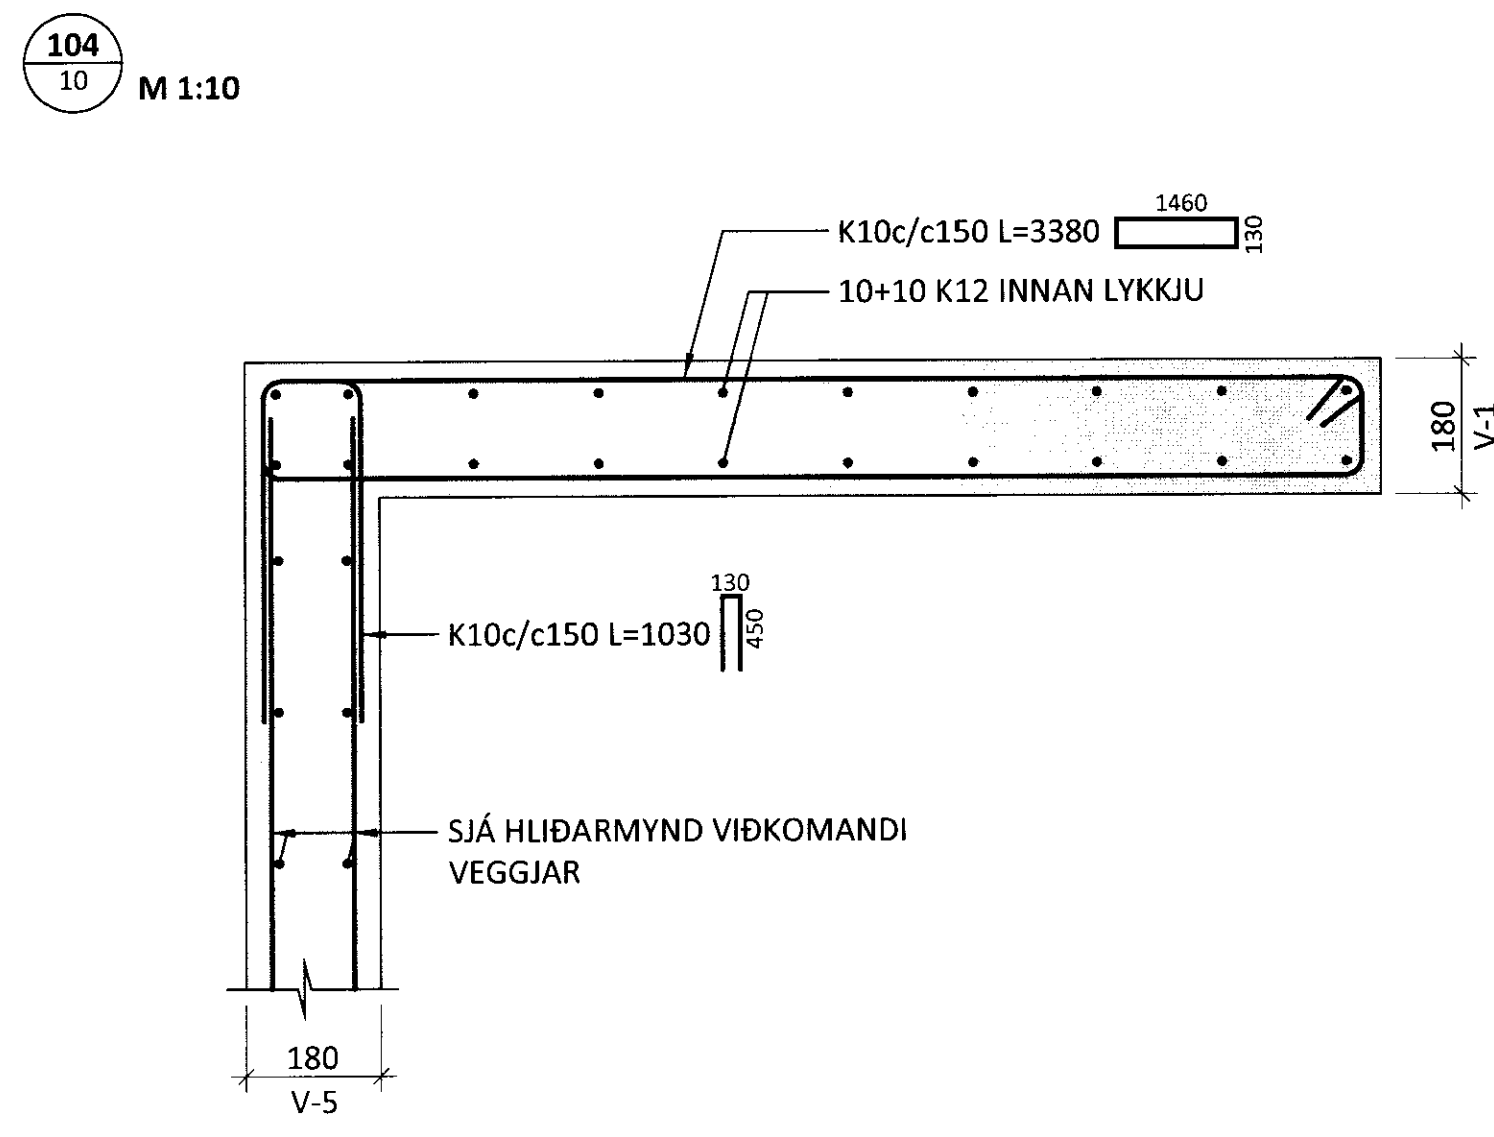
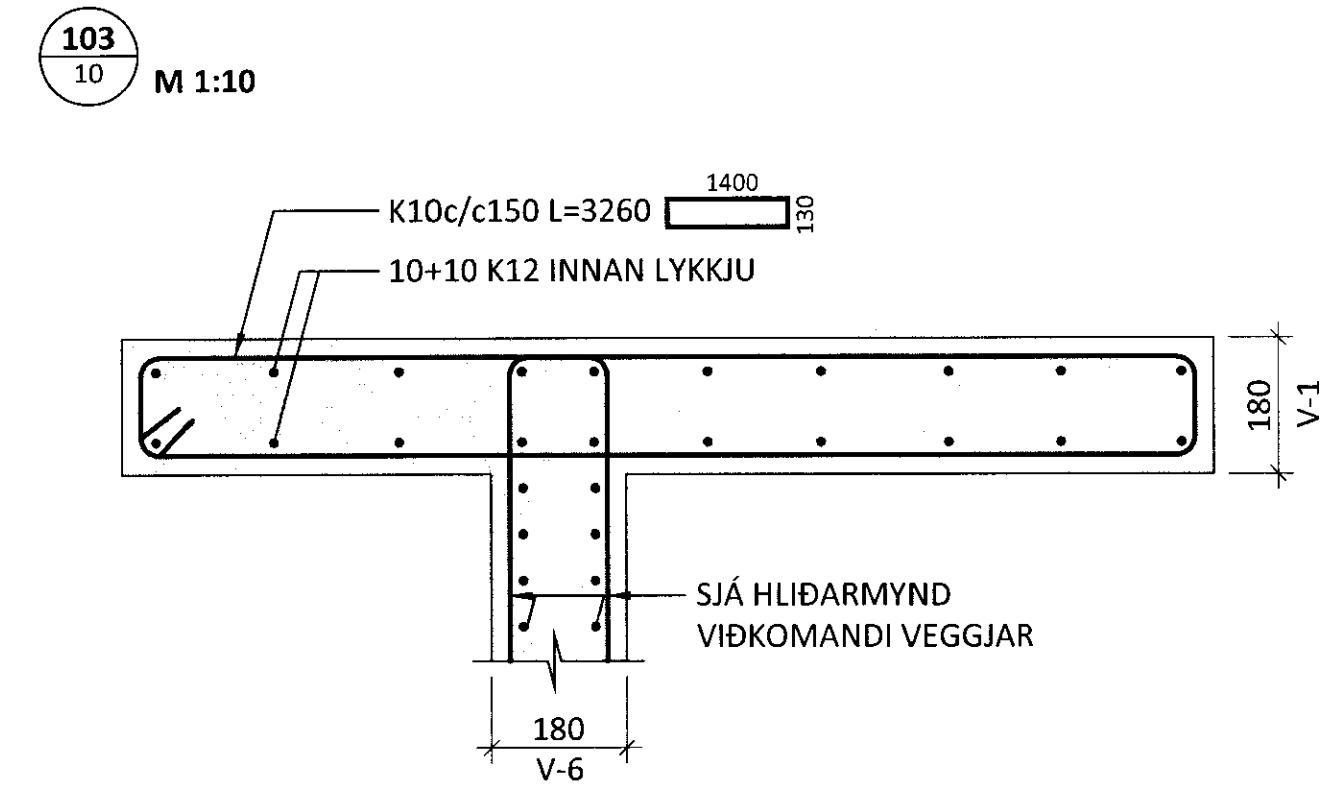
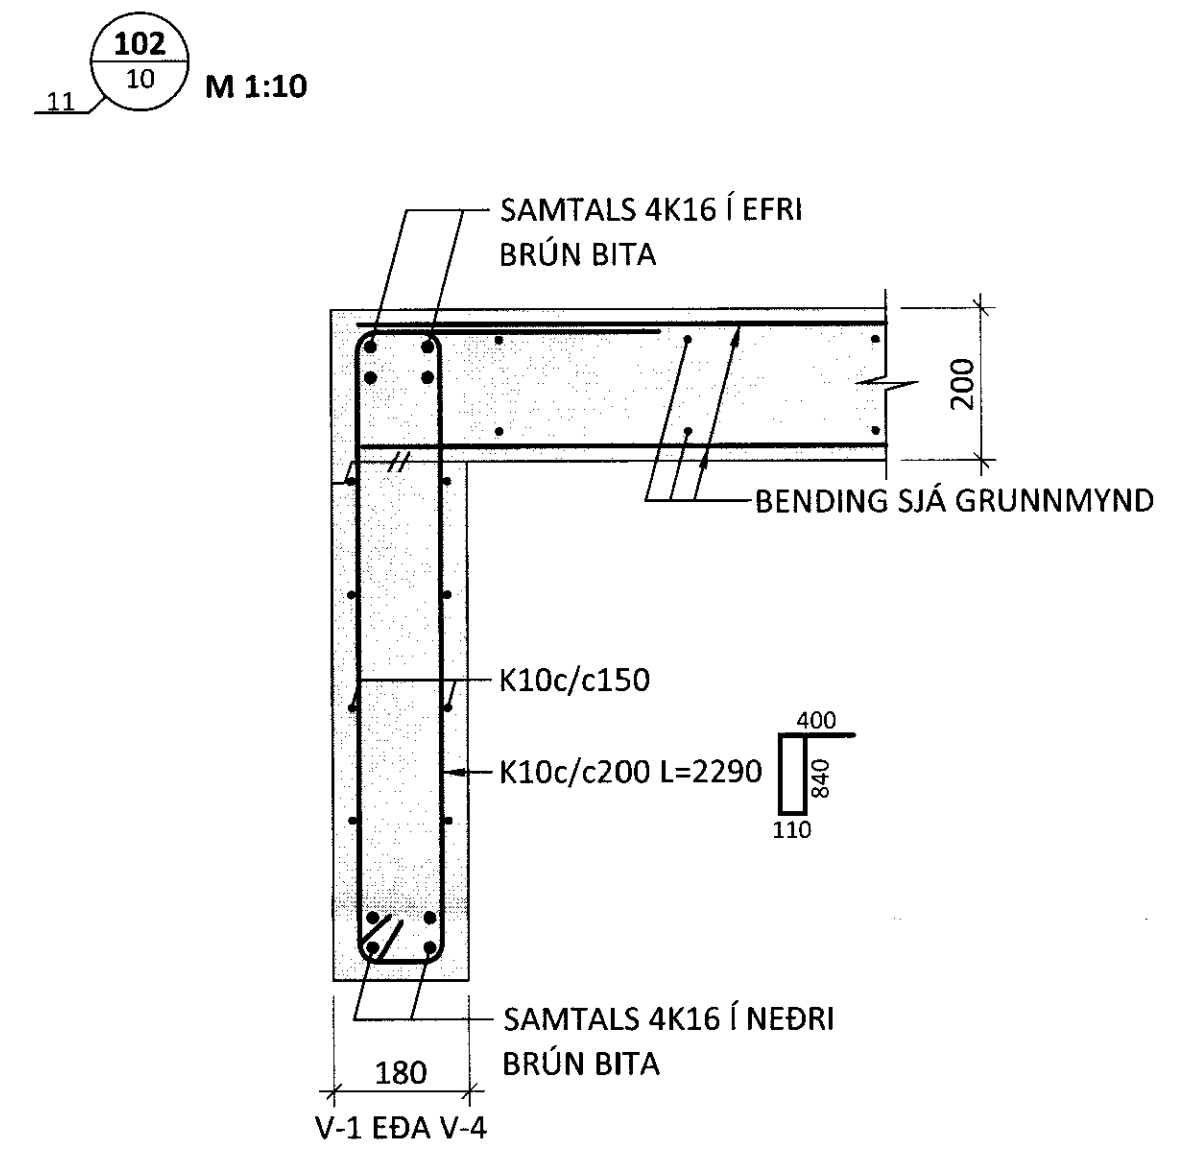
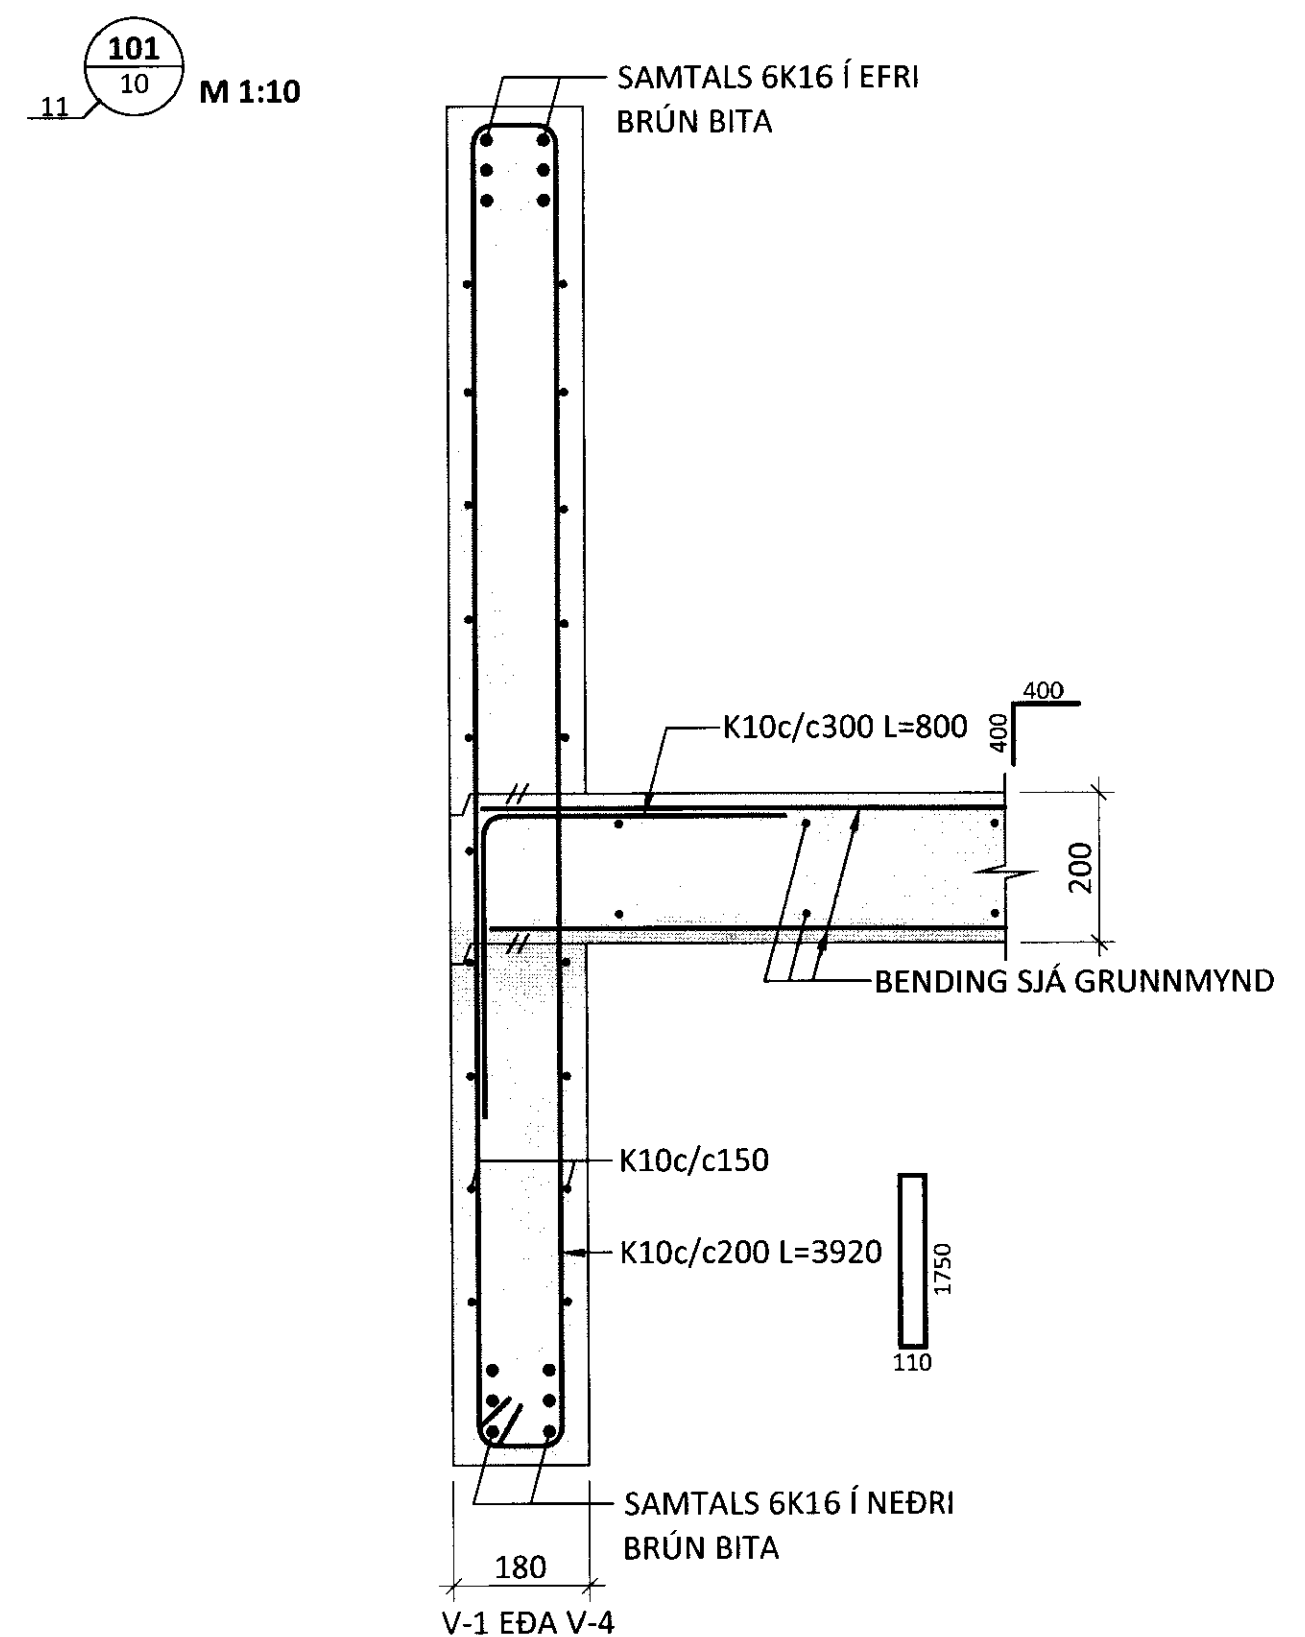
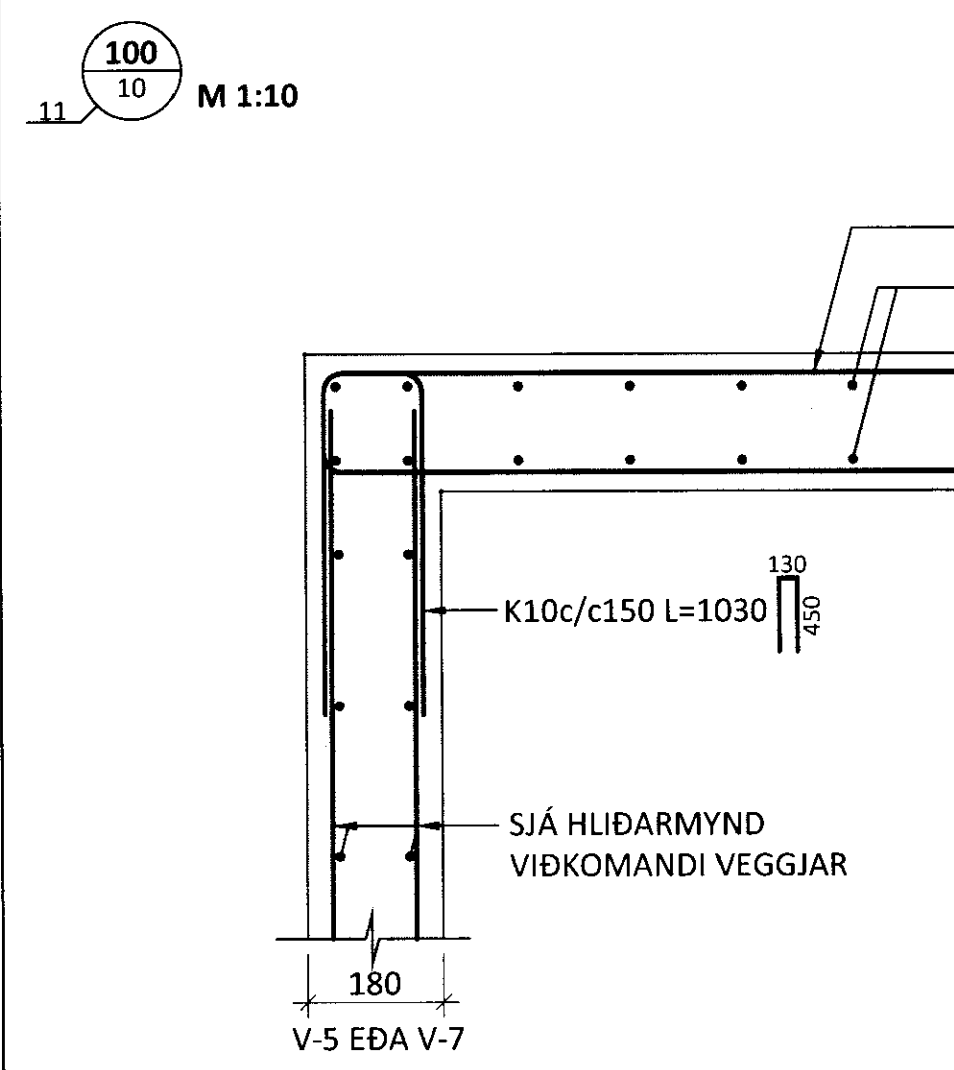
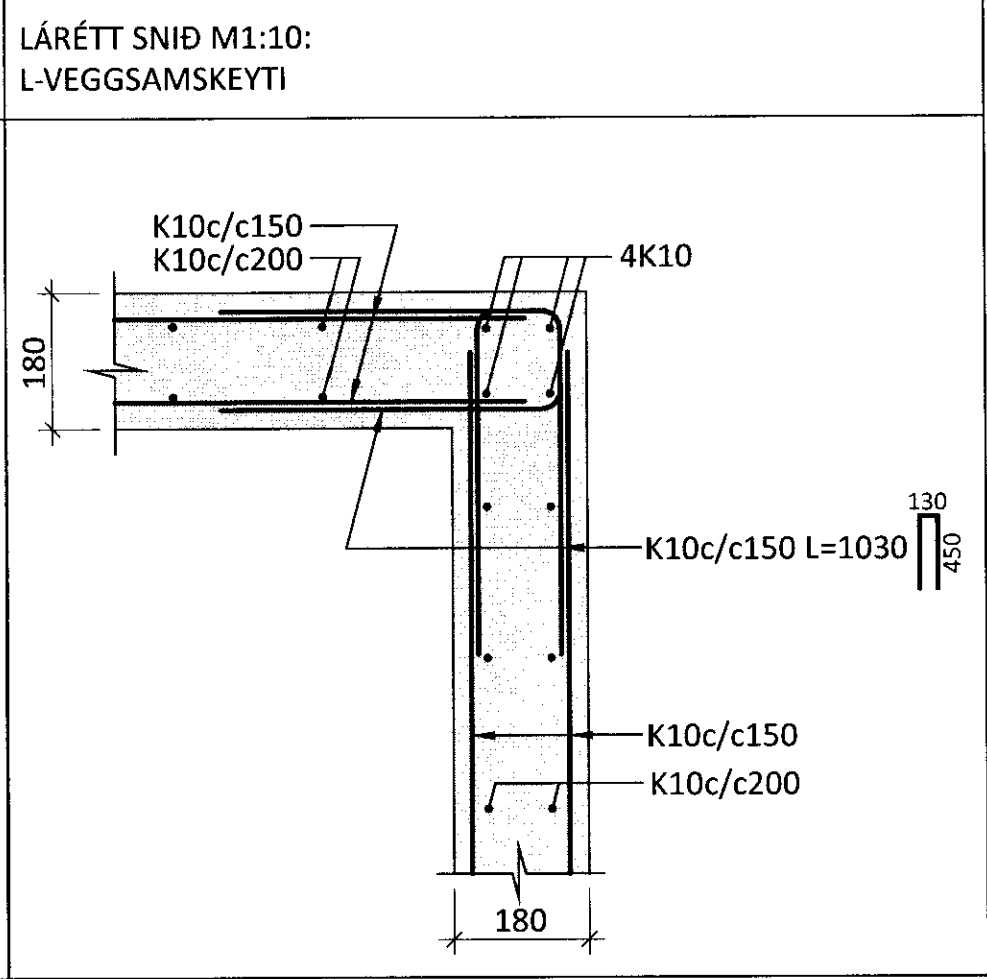
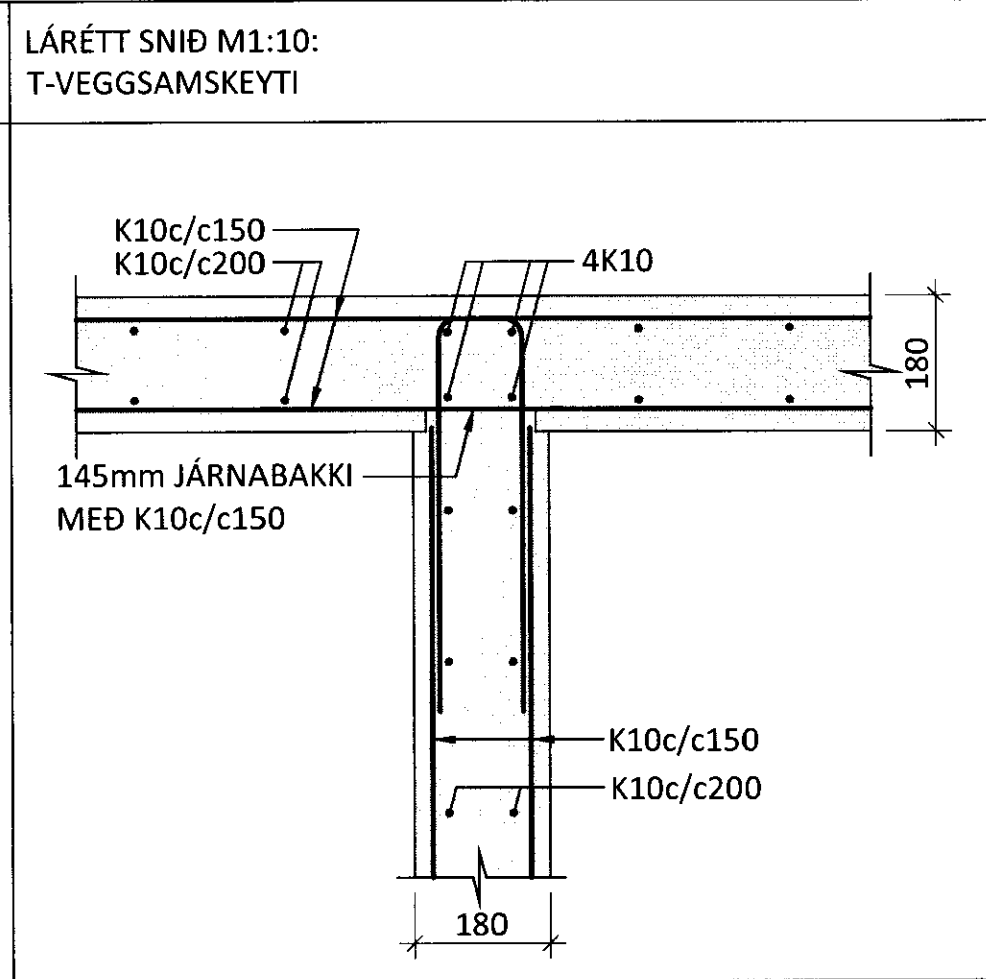
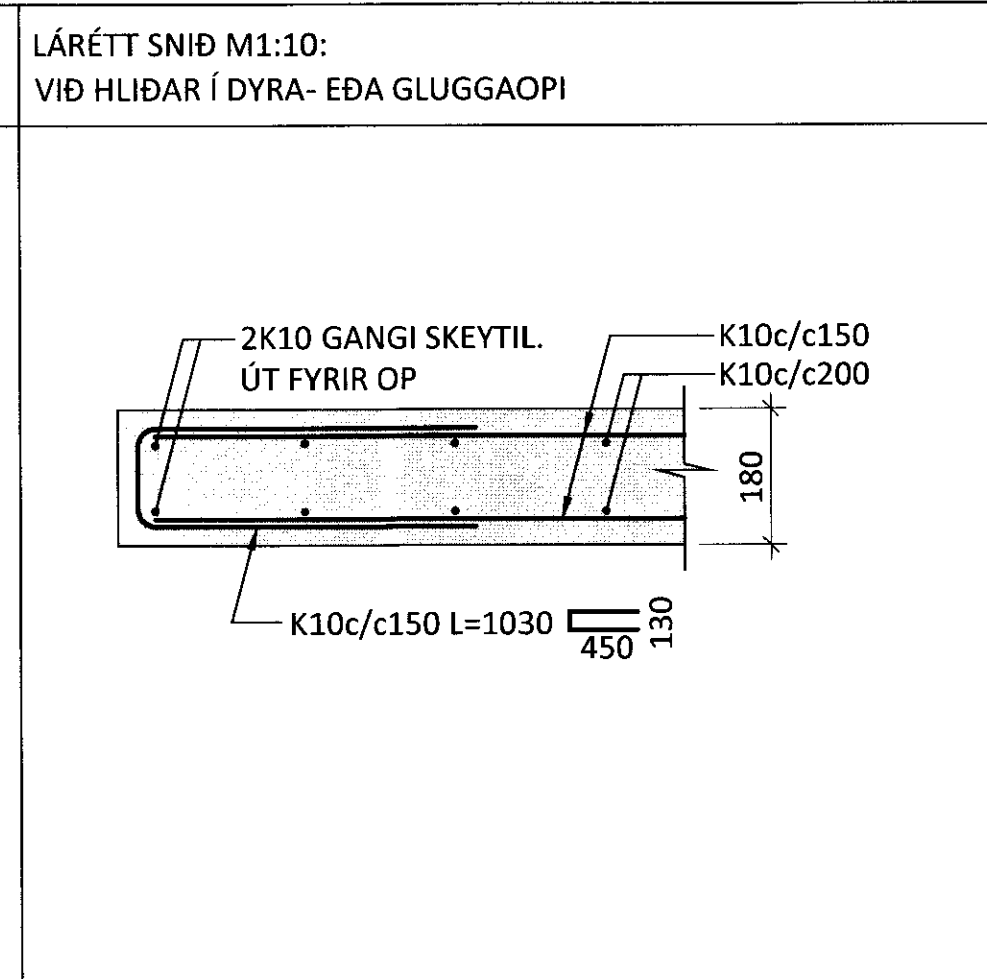


# ALMENN SNIÐ FYRIR BENDINGU Í VEGGJUM - GILDA ÞAR SEM SNIÐ ERU EKKI TEKIN Á HLIÐARMYNDUM VEGGJA

ÁRITUN BYGGINGARFULLTRUA

MÓTTÆKID  
27.10.09

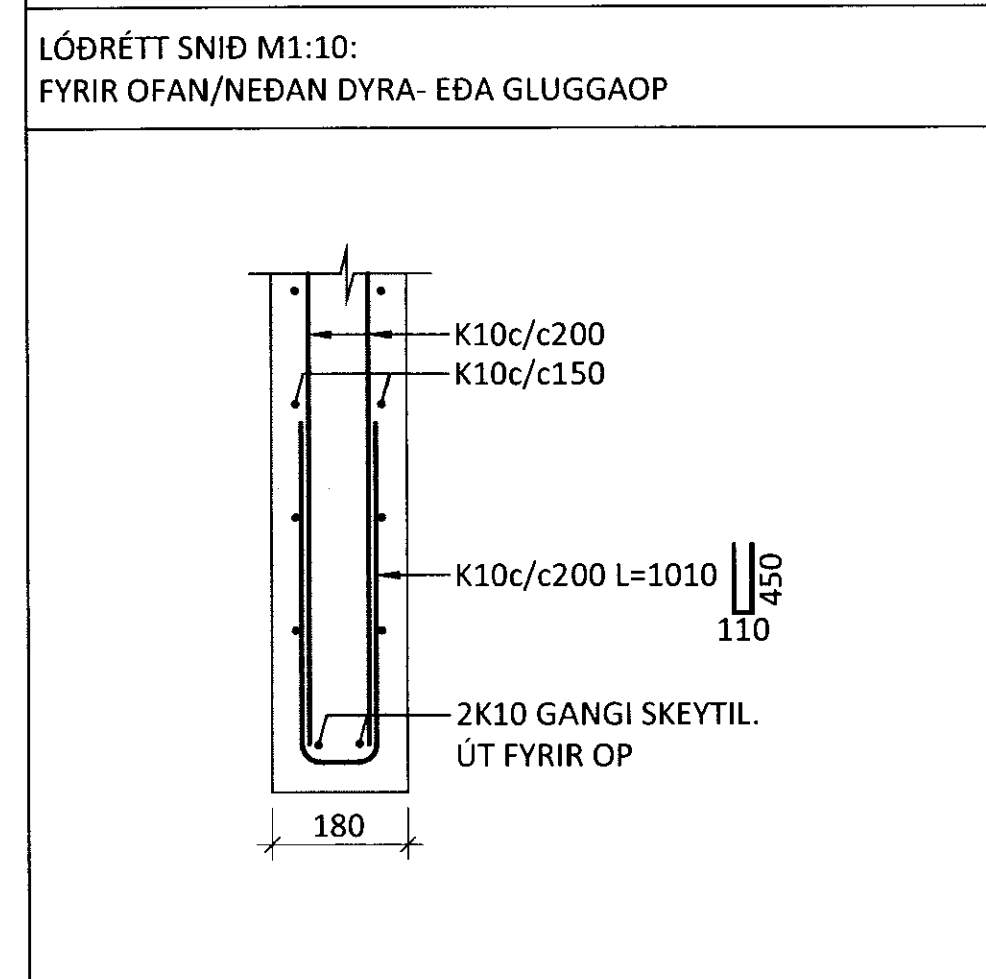

ÁRITUN ADALHÖNNUDAR: KT. 02.11.10.09

SJÁ ALMENNAR SKÝRINGAR Á TEIGN. 1-00

BR.	DAGS.	BREYTING	SAMP.

**ferill**  
VERKFRÆÐIS TOFA

FLÓASKÓLI VILLINGAHOLTI  
VIÐBYGGING 3  
BURÐARVIRKI  
VEGGIR  
SNIÐ

SAMPYKKT: KT. 02.11.10.09

HÖNNUDUR	YRIFARID	DAGS. ÚTG.	DAGS. BREYTT.
HE hrund@ferill.is	SNK	29.10.09	
MKV.	VERKNR.	VERKP.	TEIGN. NR.
1:10	09102	1	13

Ferill ehf. Mörkin 1 108 Reykjavík Sími: 575 1600 Fax: 575 1601 www.ferill.is