


MÖTTEKID
27.10.09
Byggingarfulltrúarvæðing, Árneshöfn og Flóaskóli

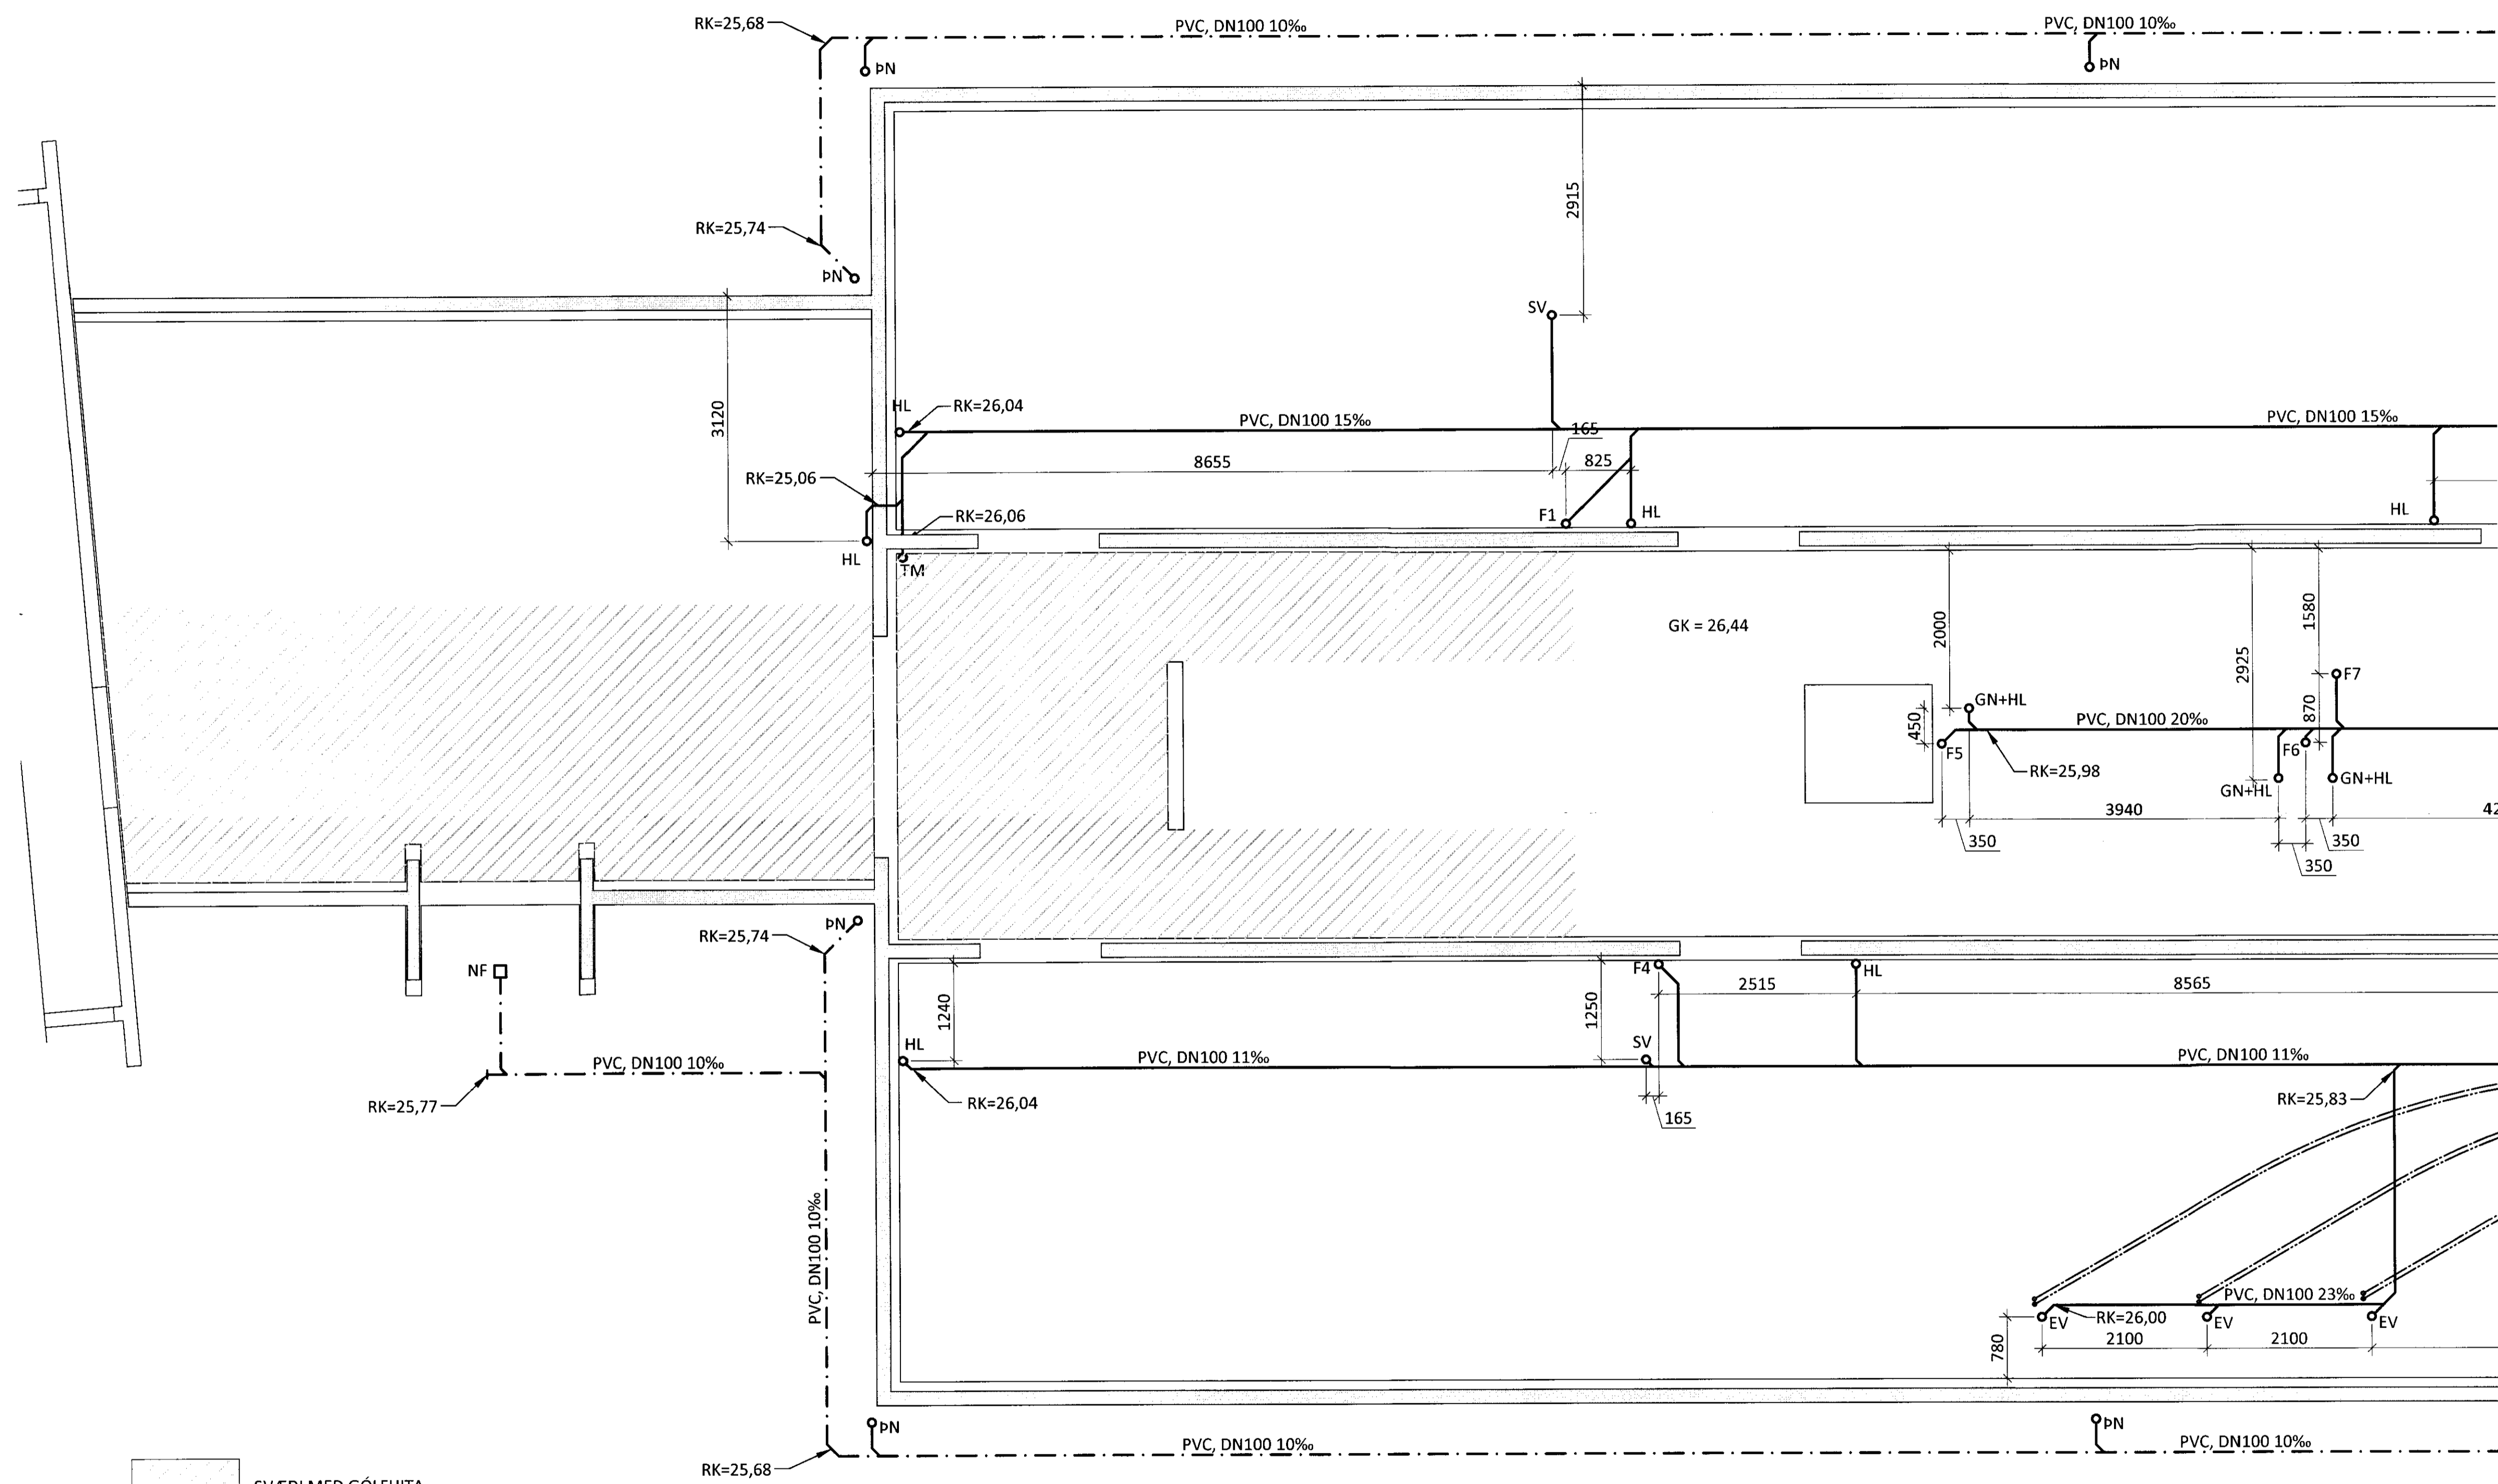

SVÆÐI MEÐ GÓLFHITA

ARITUN ADALHÖNNUDAR: *[Signature]* KT. *[Signature]* 01.10.09

ALMENNAR SKÝRINGAR SJÁ TEIKNINGU NR. -2-01

BR.	DAGS.	BREYTING	SAMP.



FLÓASKÓLI VILLINGAHOLTI
VIDBYGGING 3
GRUNNLAGNIR
GRUNNMYND, HLUÐI 1

HÖNNUDUR	YFIRFARIÐ	DAGS. UTG.	DAGS. BREYTT.
PÁG	GP	29.10.09	
MKV. 1:50	VERKNR. 09102	VERKFR. 2	TEIKN. NR. 101