



MÖTTEKID
27.10.2009
Byggingarfulltrúar, Rannveigja og Flóar

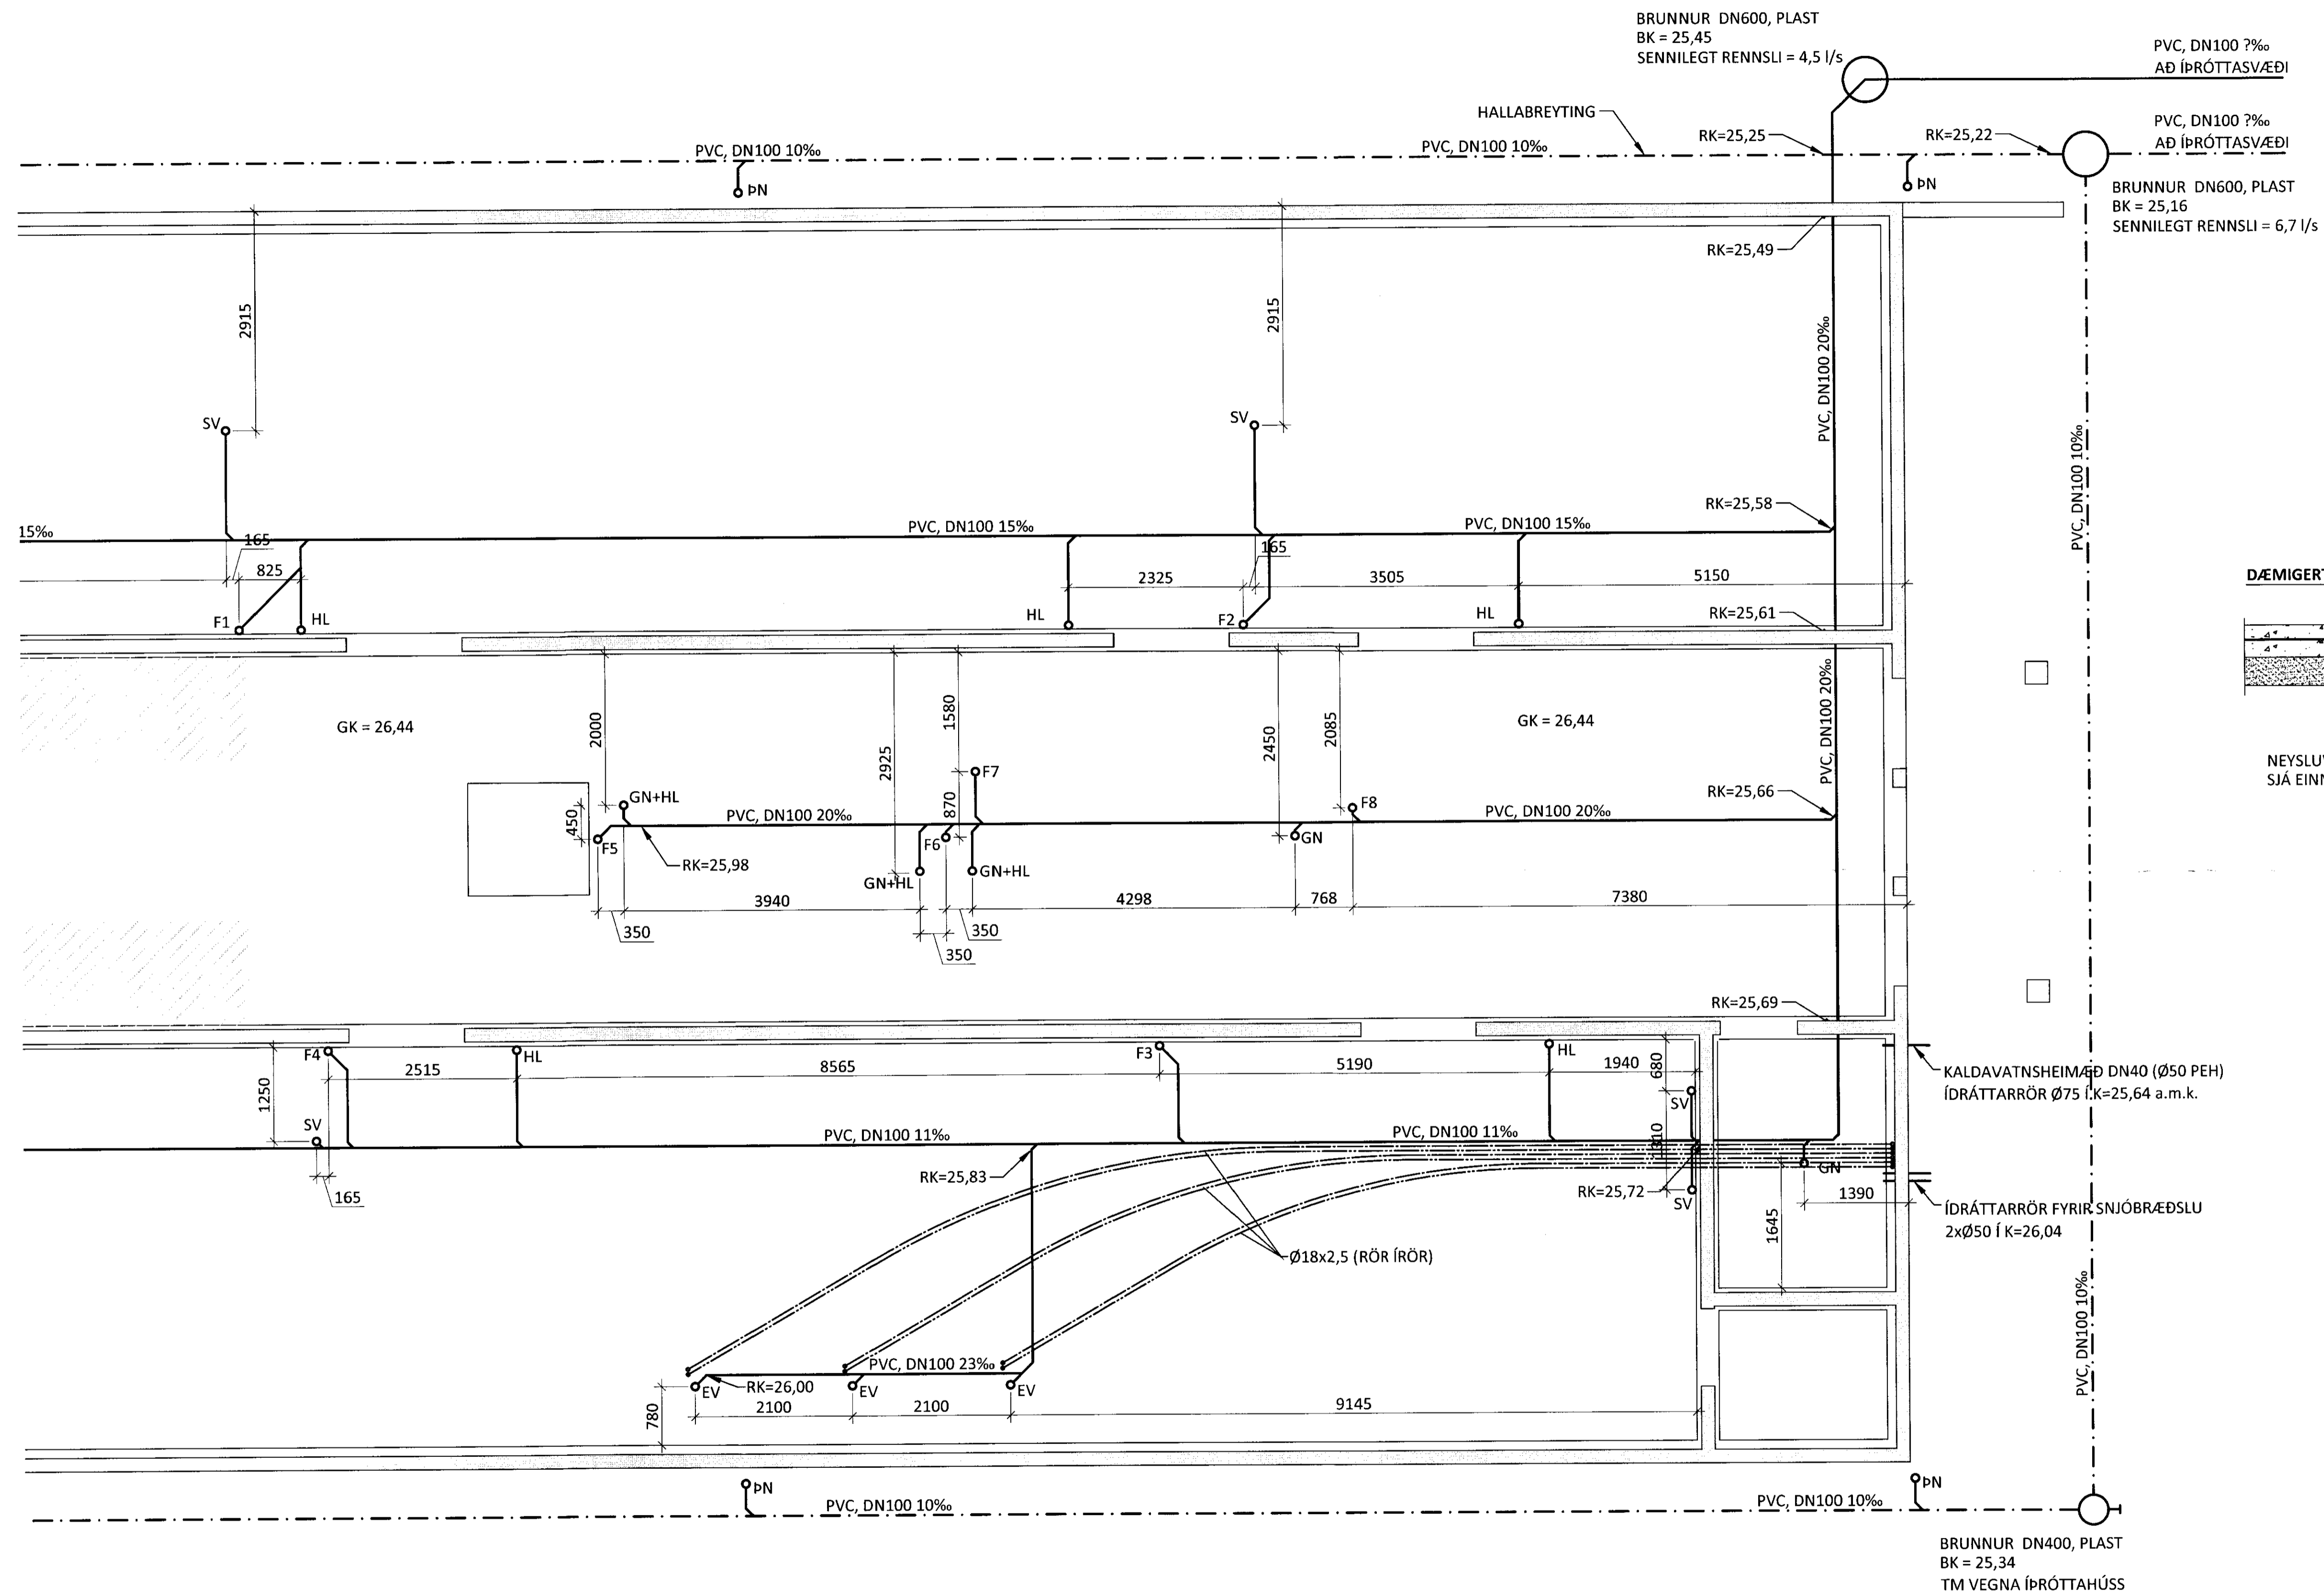

DÆMIGERT SNIÐ Í BOTNPLÖTU

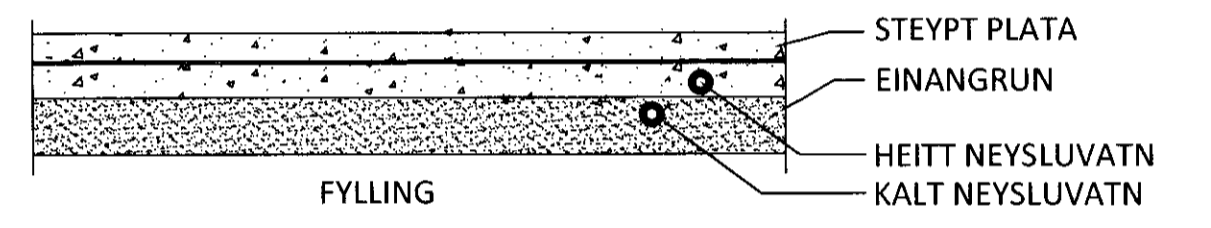

NEYSLUVATNSLAGNIR, RÖR Í RÖR
SJÁ EINNIG TEIKNINGU -3-01 OG 3-101

KALDAVATNSHEIMING DN40 (Ø50 PEH)
ÍDRÁTTARRÖR Ø75 í K=25,64 a.m.k.

ÍDRÁTTARRÖR FYRIR SNJÓBRÆÐSLU
2xØ50 í K=26,04

ÁRITUN ADALHÖNNUÐAR: *[Signature]* KT. 02111-5089

ALMENNAR SKÝRINGAR SJÁ TEIKNINGU NR. -2-01

BR.	DAGS.	BREYTING	SAMP.



FLÓASKÓLI VILLINGAHOLTI
VIÐBYGGING 3
GRUNNLAGNIR
GRUNNMYND, HLUTI 2

SAMPYKKT:		KT. <i>[Signature]</i>	
HÖNNUÐUR ÞAG	YFIRFARIÐ GP	DAGS. LITG. 29.10.09	DAGS. BREYT.
MKV. 1:50	VERKNR. 09102	VERKFR. 2	TEIKN. NR. 102