


KÖTTEKID  
04.10.09  
Byggingaráðgjafi, Amisssjóli og Flóahreppi

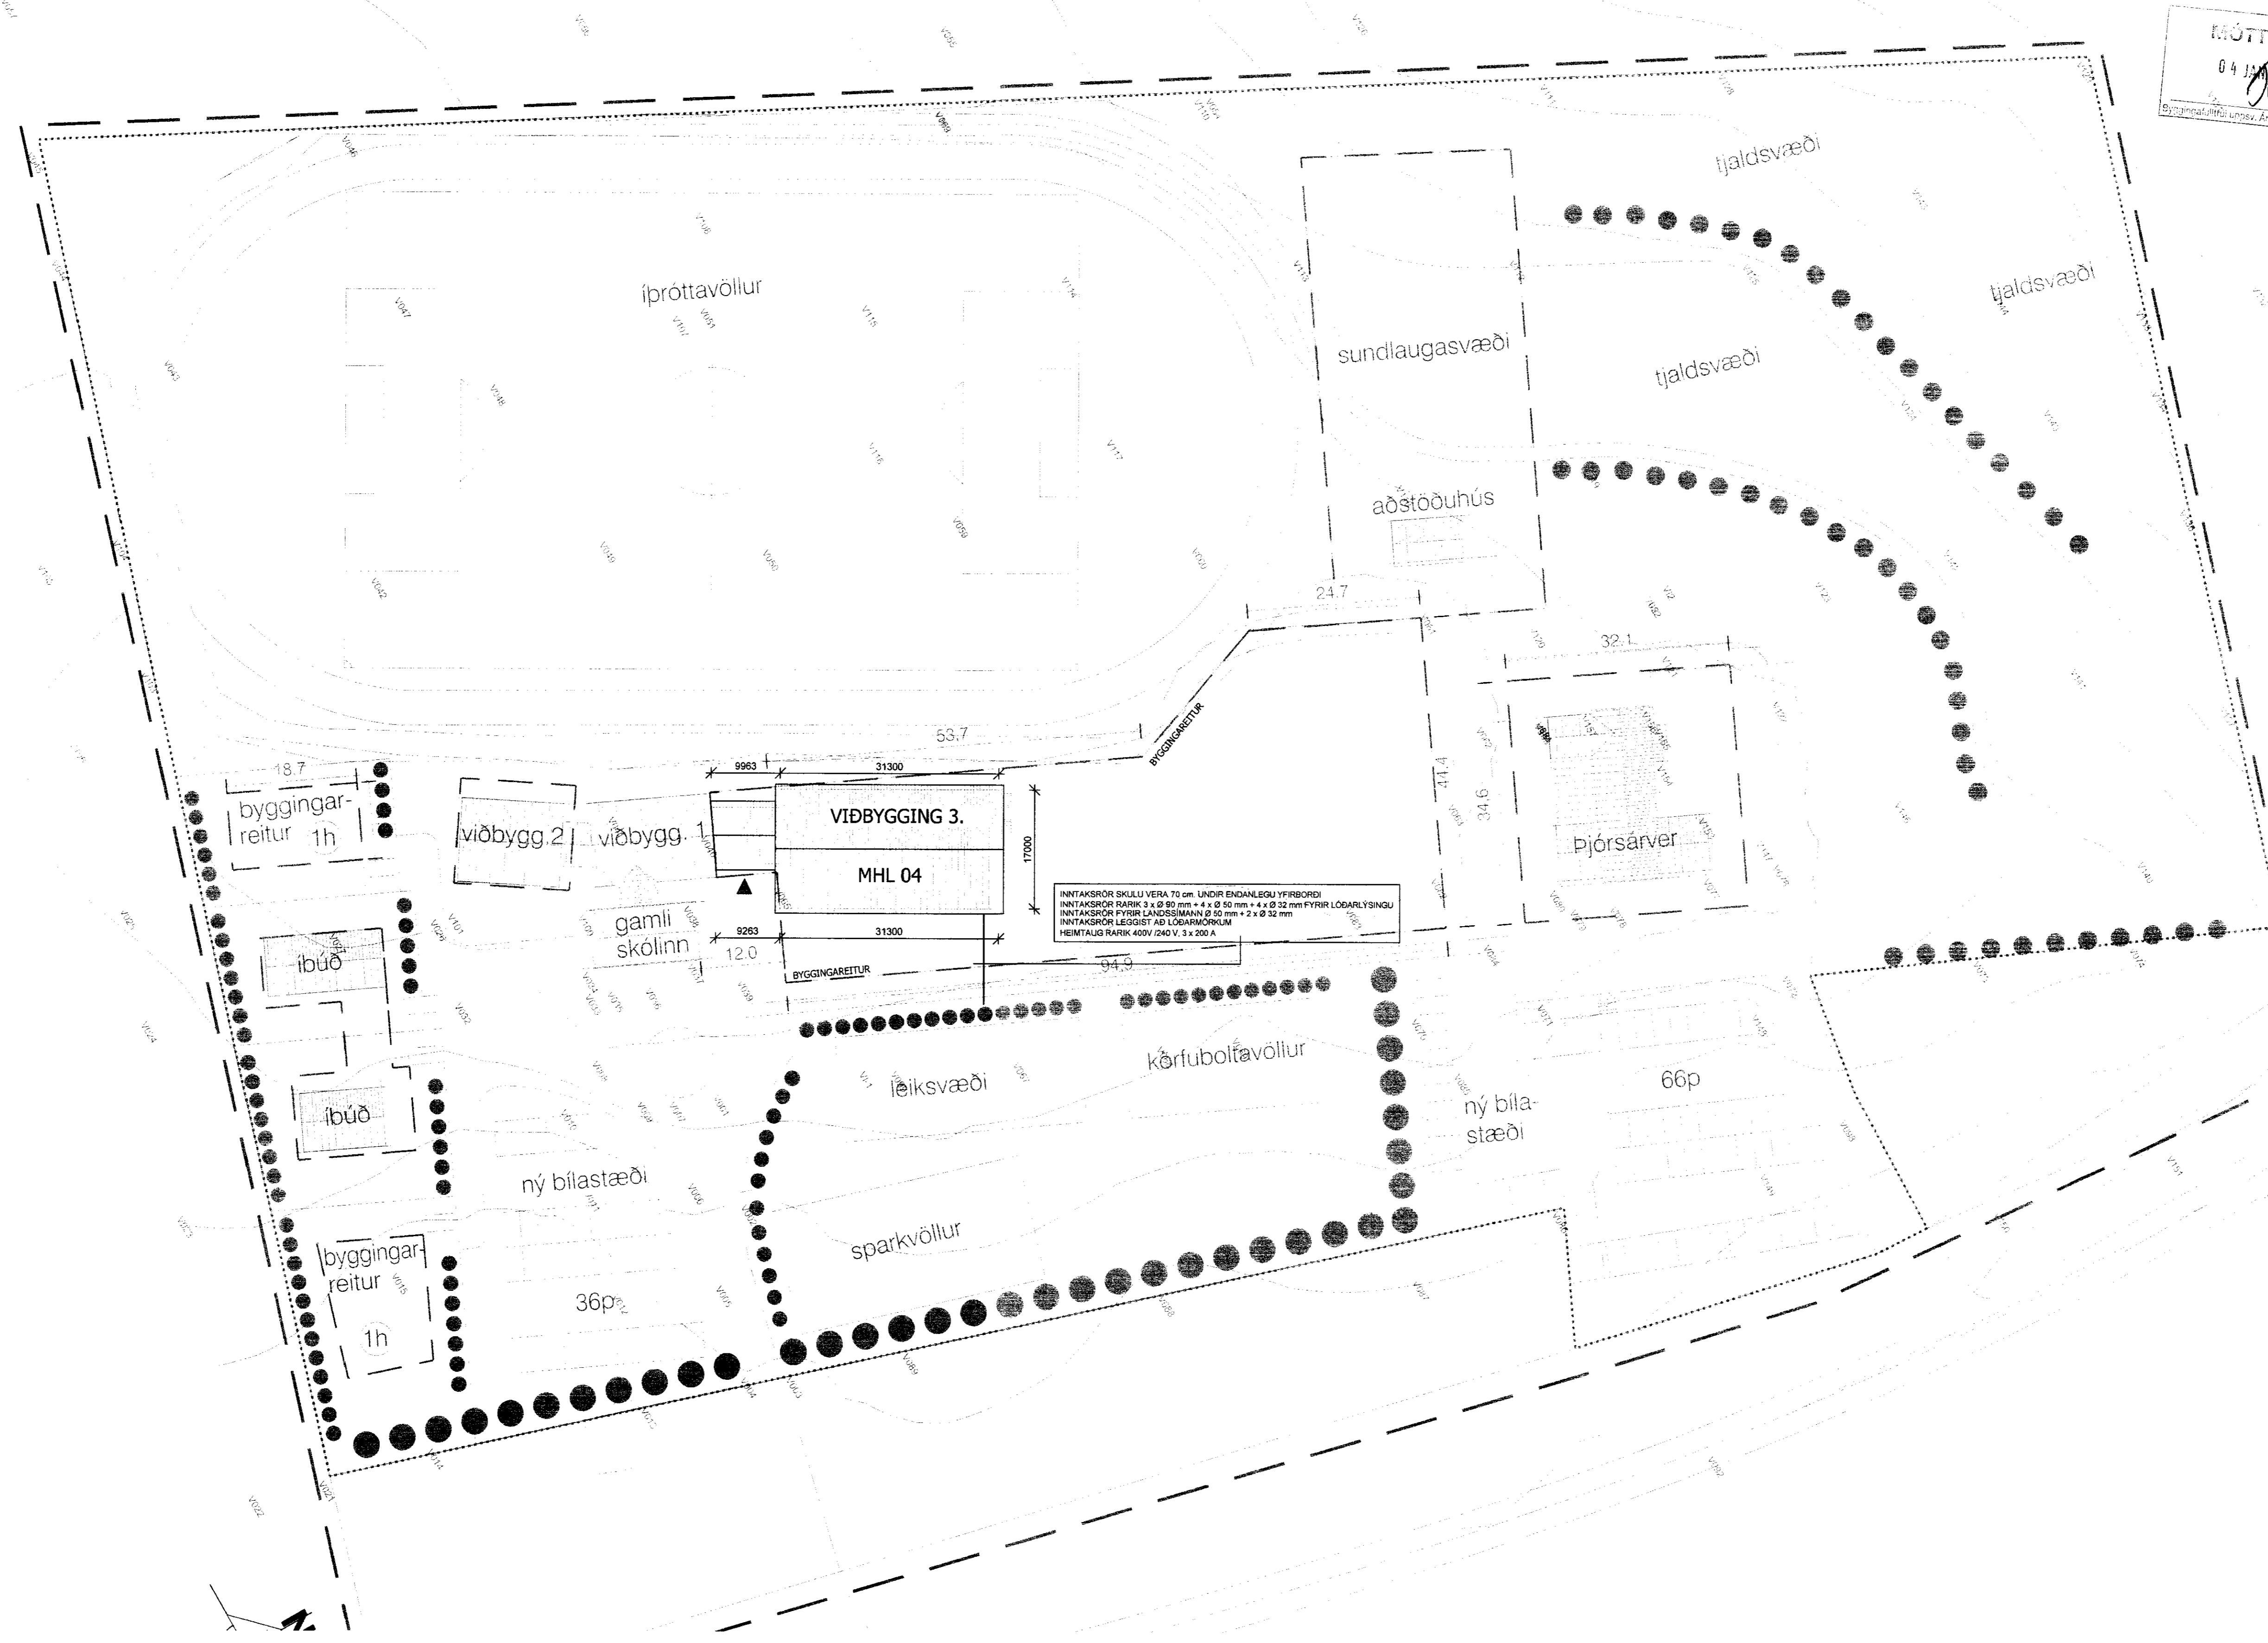

INNTAKSRÖR SKULU VERA 70 cm. UNDR EYNDANLEGU YFIRBORÐI  
INNTAKSRÖR RANIK 3 x Ø 80 mm + 4 x Ø 50 mm + 4 x Ø 32 mm FYRIR LÖGALYÐINGU  
INNTAKSRÖR LÖGIST AD LÖGARMÖRULUM  
HEIMTALU RANIK-KÖV (2x2 V. 3 x 200 A)

RAFLAGNATEIKNINGAR  
ÞÓR STEFÁNSSON RAFMAGNSIÐNFRÆÐINGUR  
EYRAVEGI 32 SELFOSSI SÍMAR 482 3480 & 897 8718  
NETFANG rafteikn@selfoss.is FAX 482 3366



SLÖÐ	D:\VERK\FLÓASKÓLINN\MYNDIR\			TÖLVUNAFN	PLOTT DAGSETNING
TEIKNAD	Þór	ÚTG		KENNITALA	Þór Stefánsson, Rafteikn7.12.2009 13:59Rafteign-1532.dwg
YFIRF	Þór	DAGS	10 09	211261-3749	
DAGS	Okt '09	NAFN	Þór	SAMPYKKT	

VERKHEITL  
**Flóaskóli, Flóahreppi**  
VERKHEITL  
**Afstöðumynd**

KVARÐI 1:2000  
BLAÐ 1 af 14  
VERKNÚMÉR: 1532-2009-067

ÚTPRENTAD: 17.12.2009 13:56:52  
SÍÐAST VISTAD: 30.11.2009 00:23:28