


MÖTTENIS
04.12.2009
Byggingaáttími unna, Ammannsól og Flóahreppi

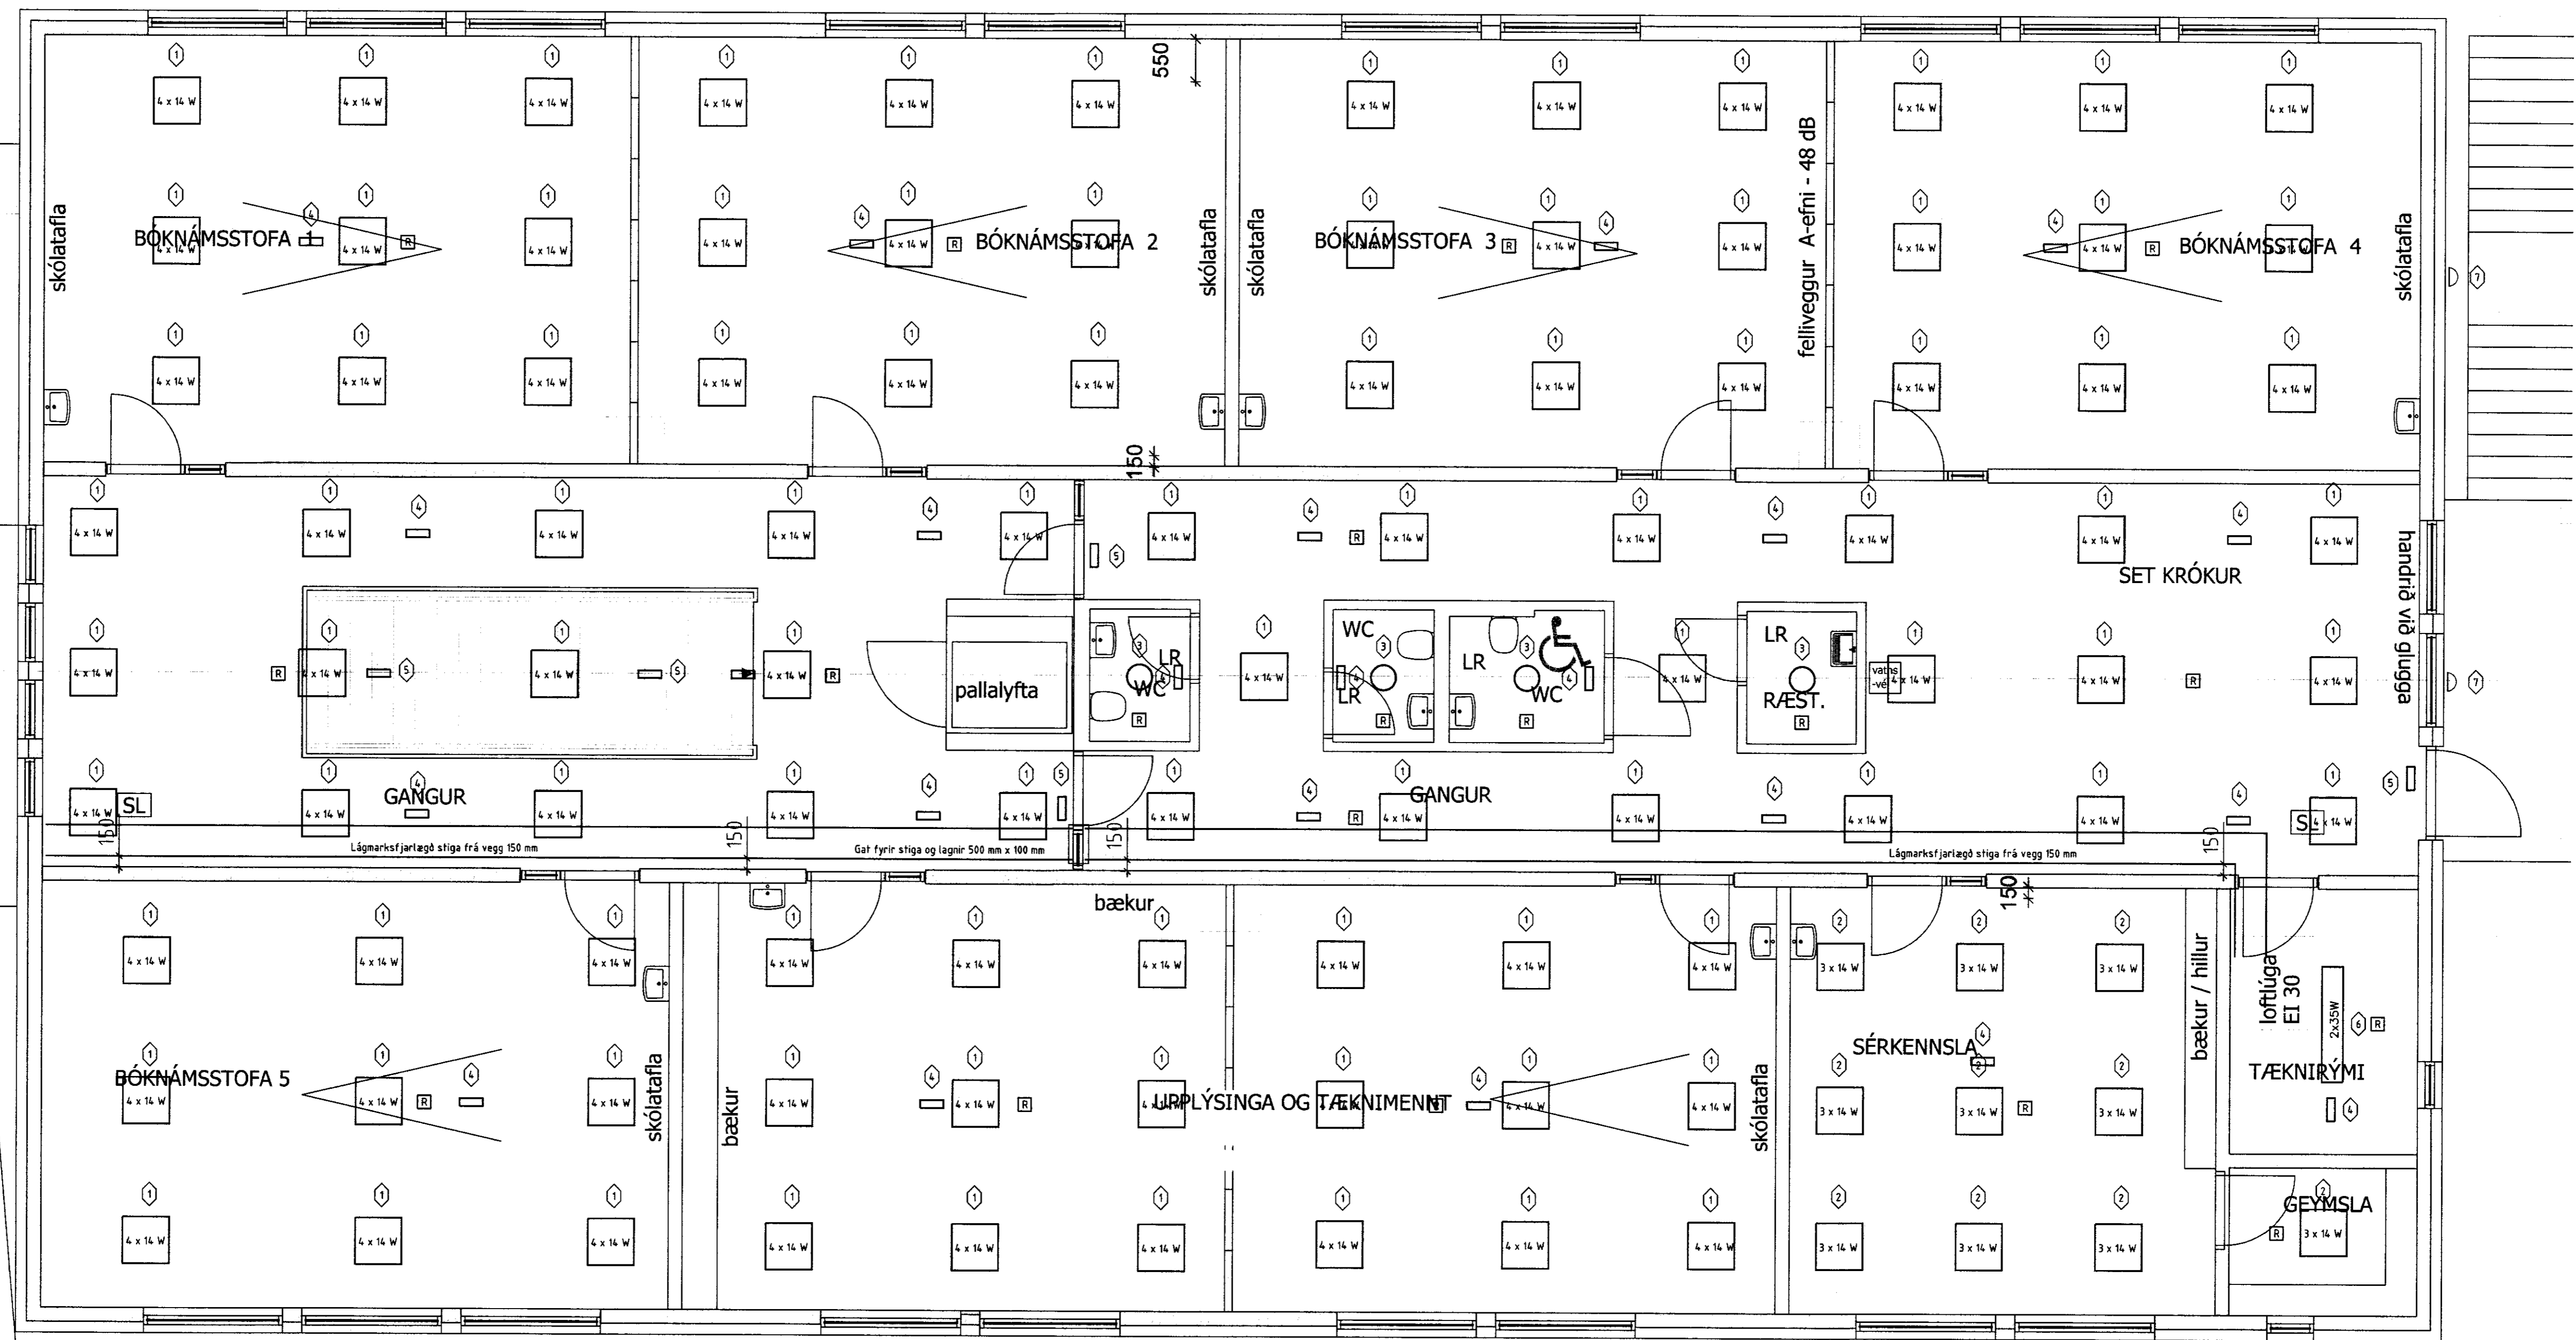

RAFLAGNATEIKNINGAR
ÞÓR STEFÁNSSON RAFMAGNSIÐNFRÆÐINGUR
EYRAVEGI 32 SELFÓSSI SÍMAR 482 3480 & 897 8718
NETFANG: rafteikn@selfoss.is FAX 482 3366



SLÓB	D:\VERK\FLÓASKÓLIN\MYNDIR\			TÖLVUNAFN	PLOTT DAGSETNING
TEIKNAD	Þór	ÚTG	KENNITALA	Þór Stefánsson, Rafteikn21.12.2009 08:58Rafloagn-1532.dwg	
YFIRF	Þór	DAGS	11 09	211261-3749	
DAGS	Nóv 09	NAFN	Þór	SAMPYKKT	

VERKHEITI: **Flóaskóli, Flóahreppi**
VERKHLUTI: **Lampaplan 2. hæð**

KVARÐI 1:50
BLAÐ 9 af 14
VERKNUMER: 1532-2009-067

ÚTFRÉTTAD: 21.12.2009 08:58:28
SÍÐAST VISTAD: 21.12.2009 08:32:52