


Skipulags- og byggingarfulltrúi Uppsveita bs.
Sampykkt
 13 JAN. 2016
Þinn Fjara
 Byggingarfulltrúi

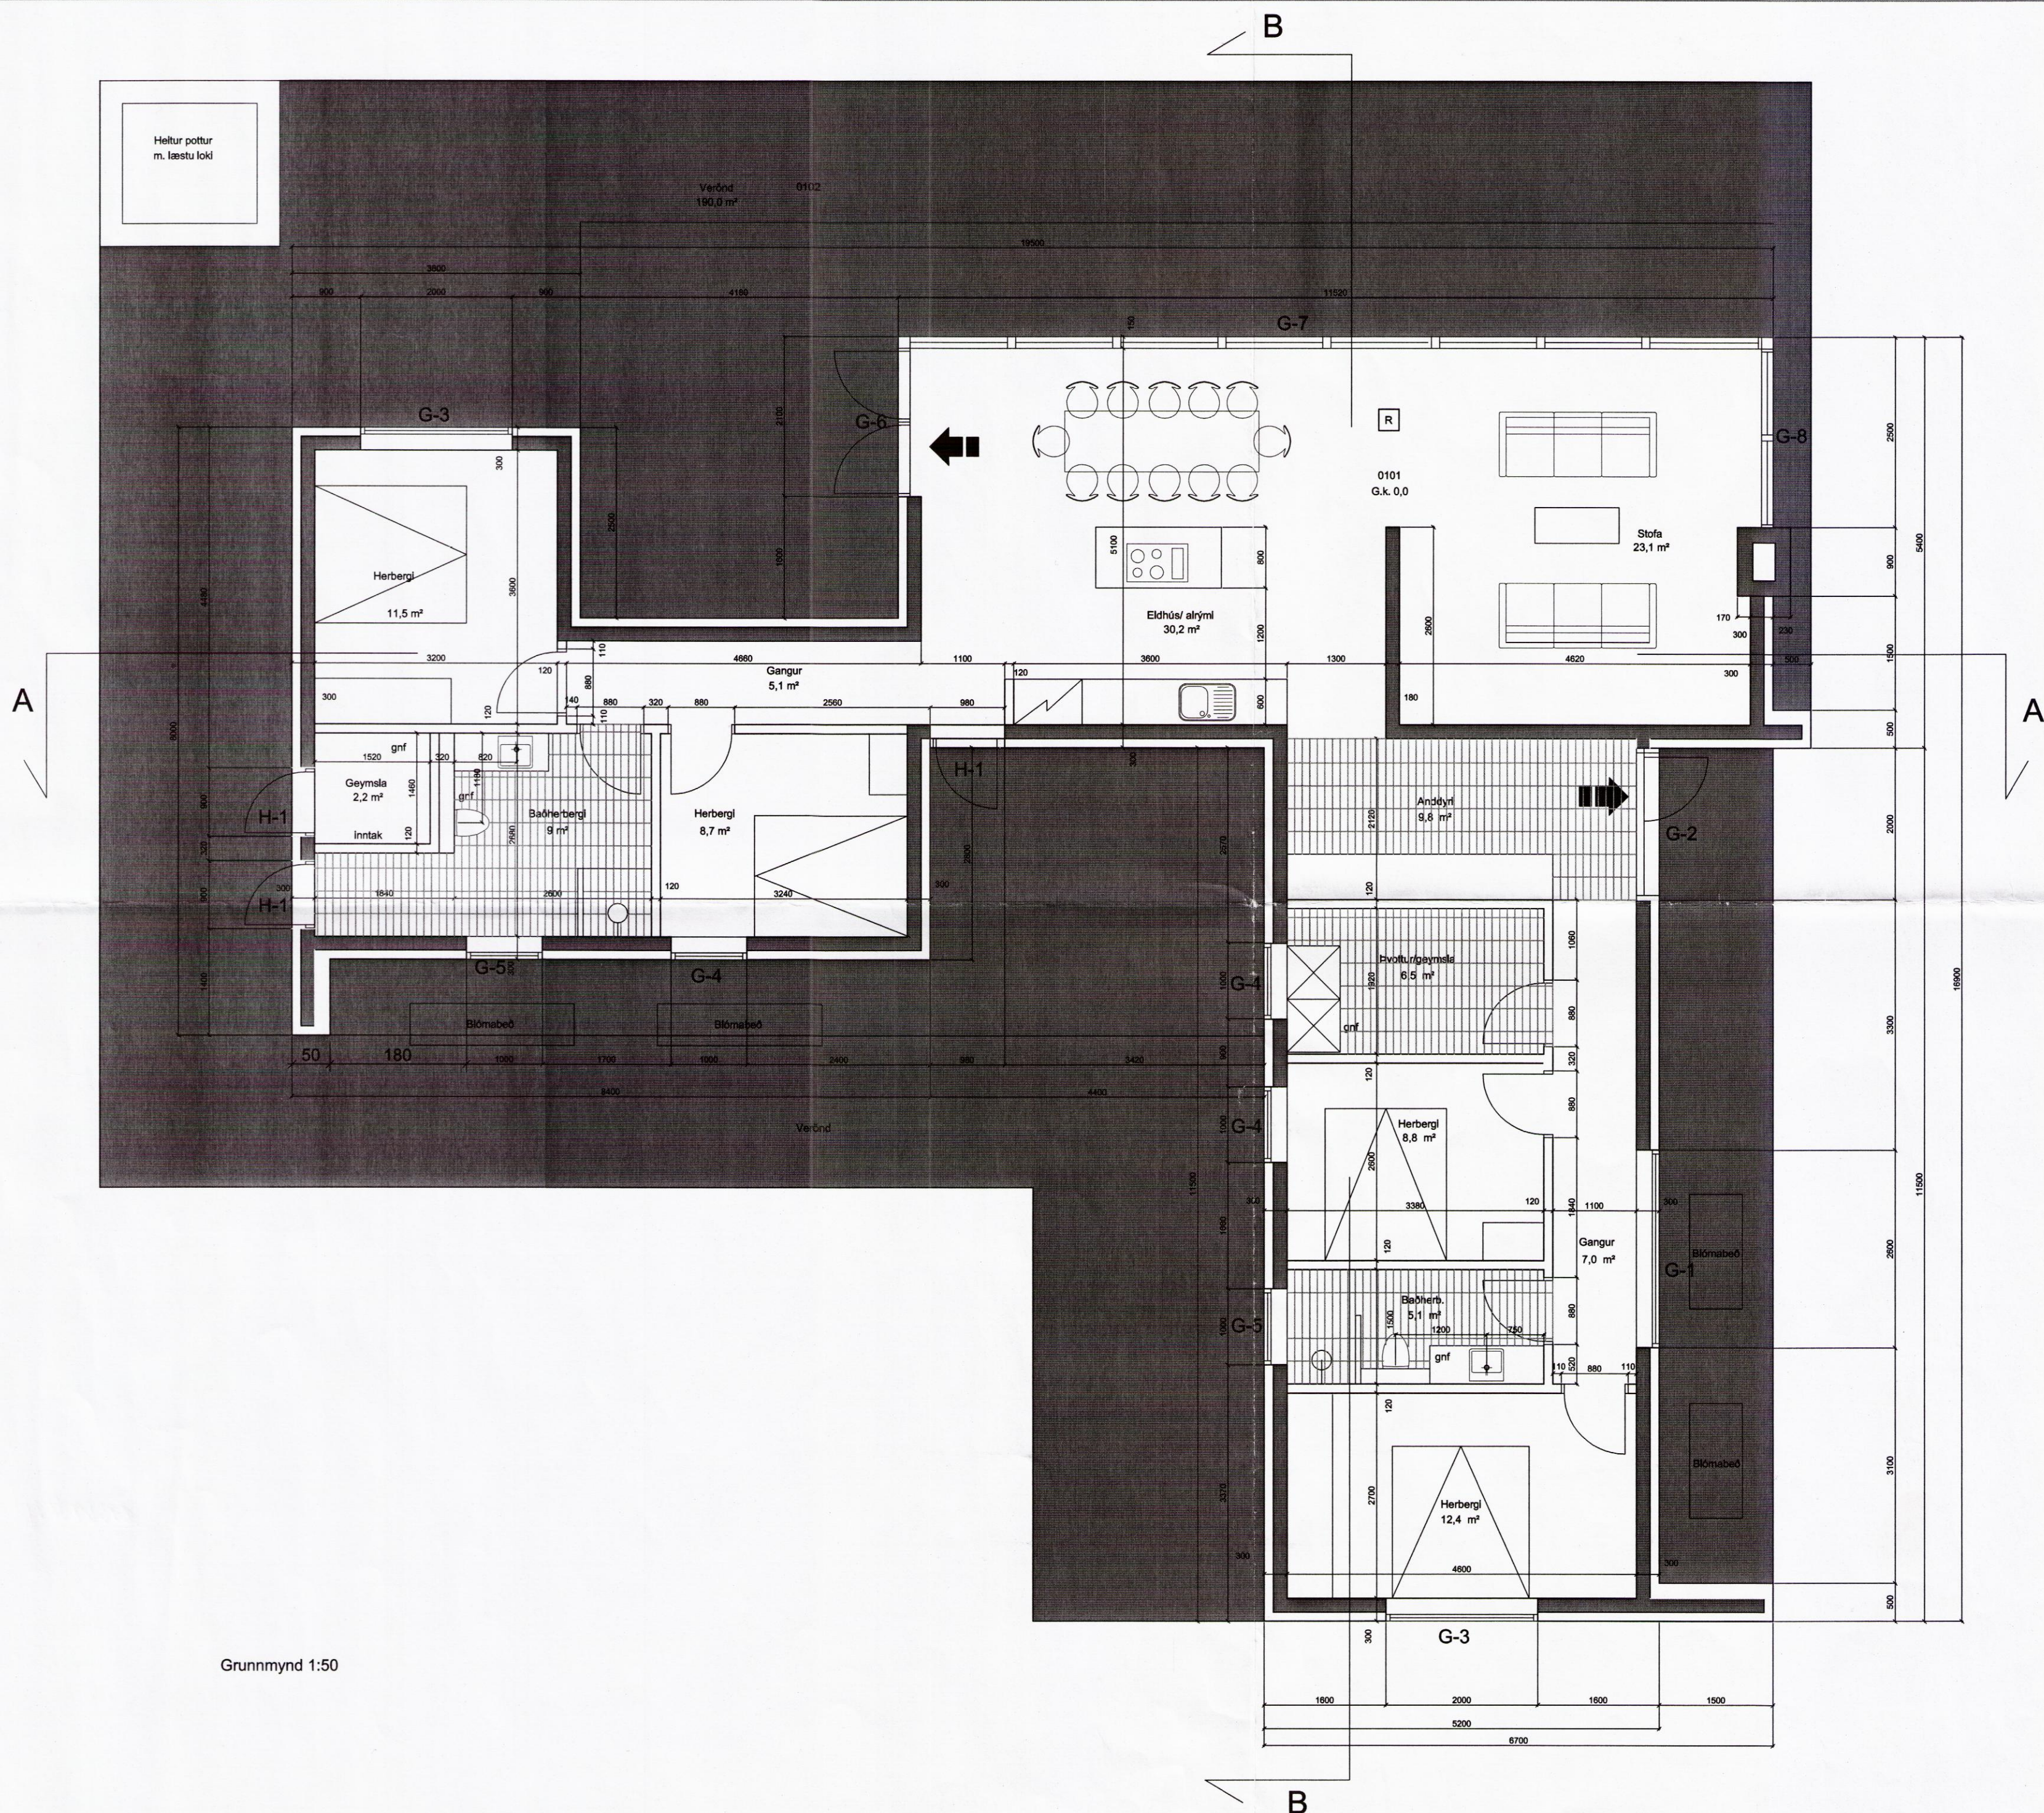

Holtabyggð 222, Hrunamannahrepp A2 blað 1 af 8

Nýtt frístundahús
 Grunnmynd húss

Breytt: Dags: Lýsing:

Hannað: ÓP Telnað: ÓP Dagsett: 20.03.2016 MKV: 1:50

Páll V. Bjarnason 060346-2249
 Ólaf Pálsdóttir 160174-3589



PÁLL V. BJARNASON ARKITEKT FAÍ
ÓLÓF PÁLSDÓTTIR ARKITEKT
 HÖNNUN - RÁÐGGJÖF - ENDURBYGGINGAR

HAFNARSTRÆTI 19 KT. 431005-0690
 101 REYKJAVÍK SÍMI: 5789880, 8219880
 www.p-ark.is p-ark@p-ark.is

Grunnmynd 1:50

8230