


Skipulags- og byggingarfulltrúi Uppsveita bs.  
**Samþykkt**  
 13 JAN. 2016  
*Páll Bjarnason*  
 Byggingarfulltrúi

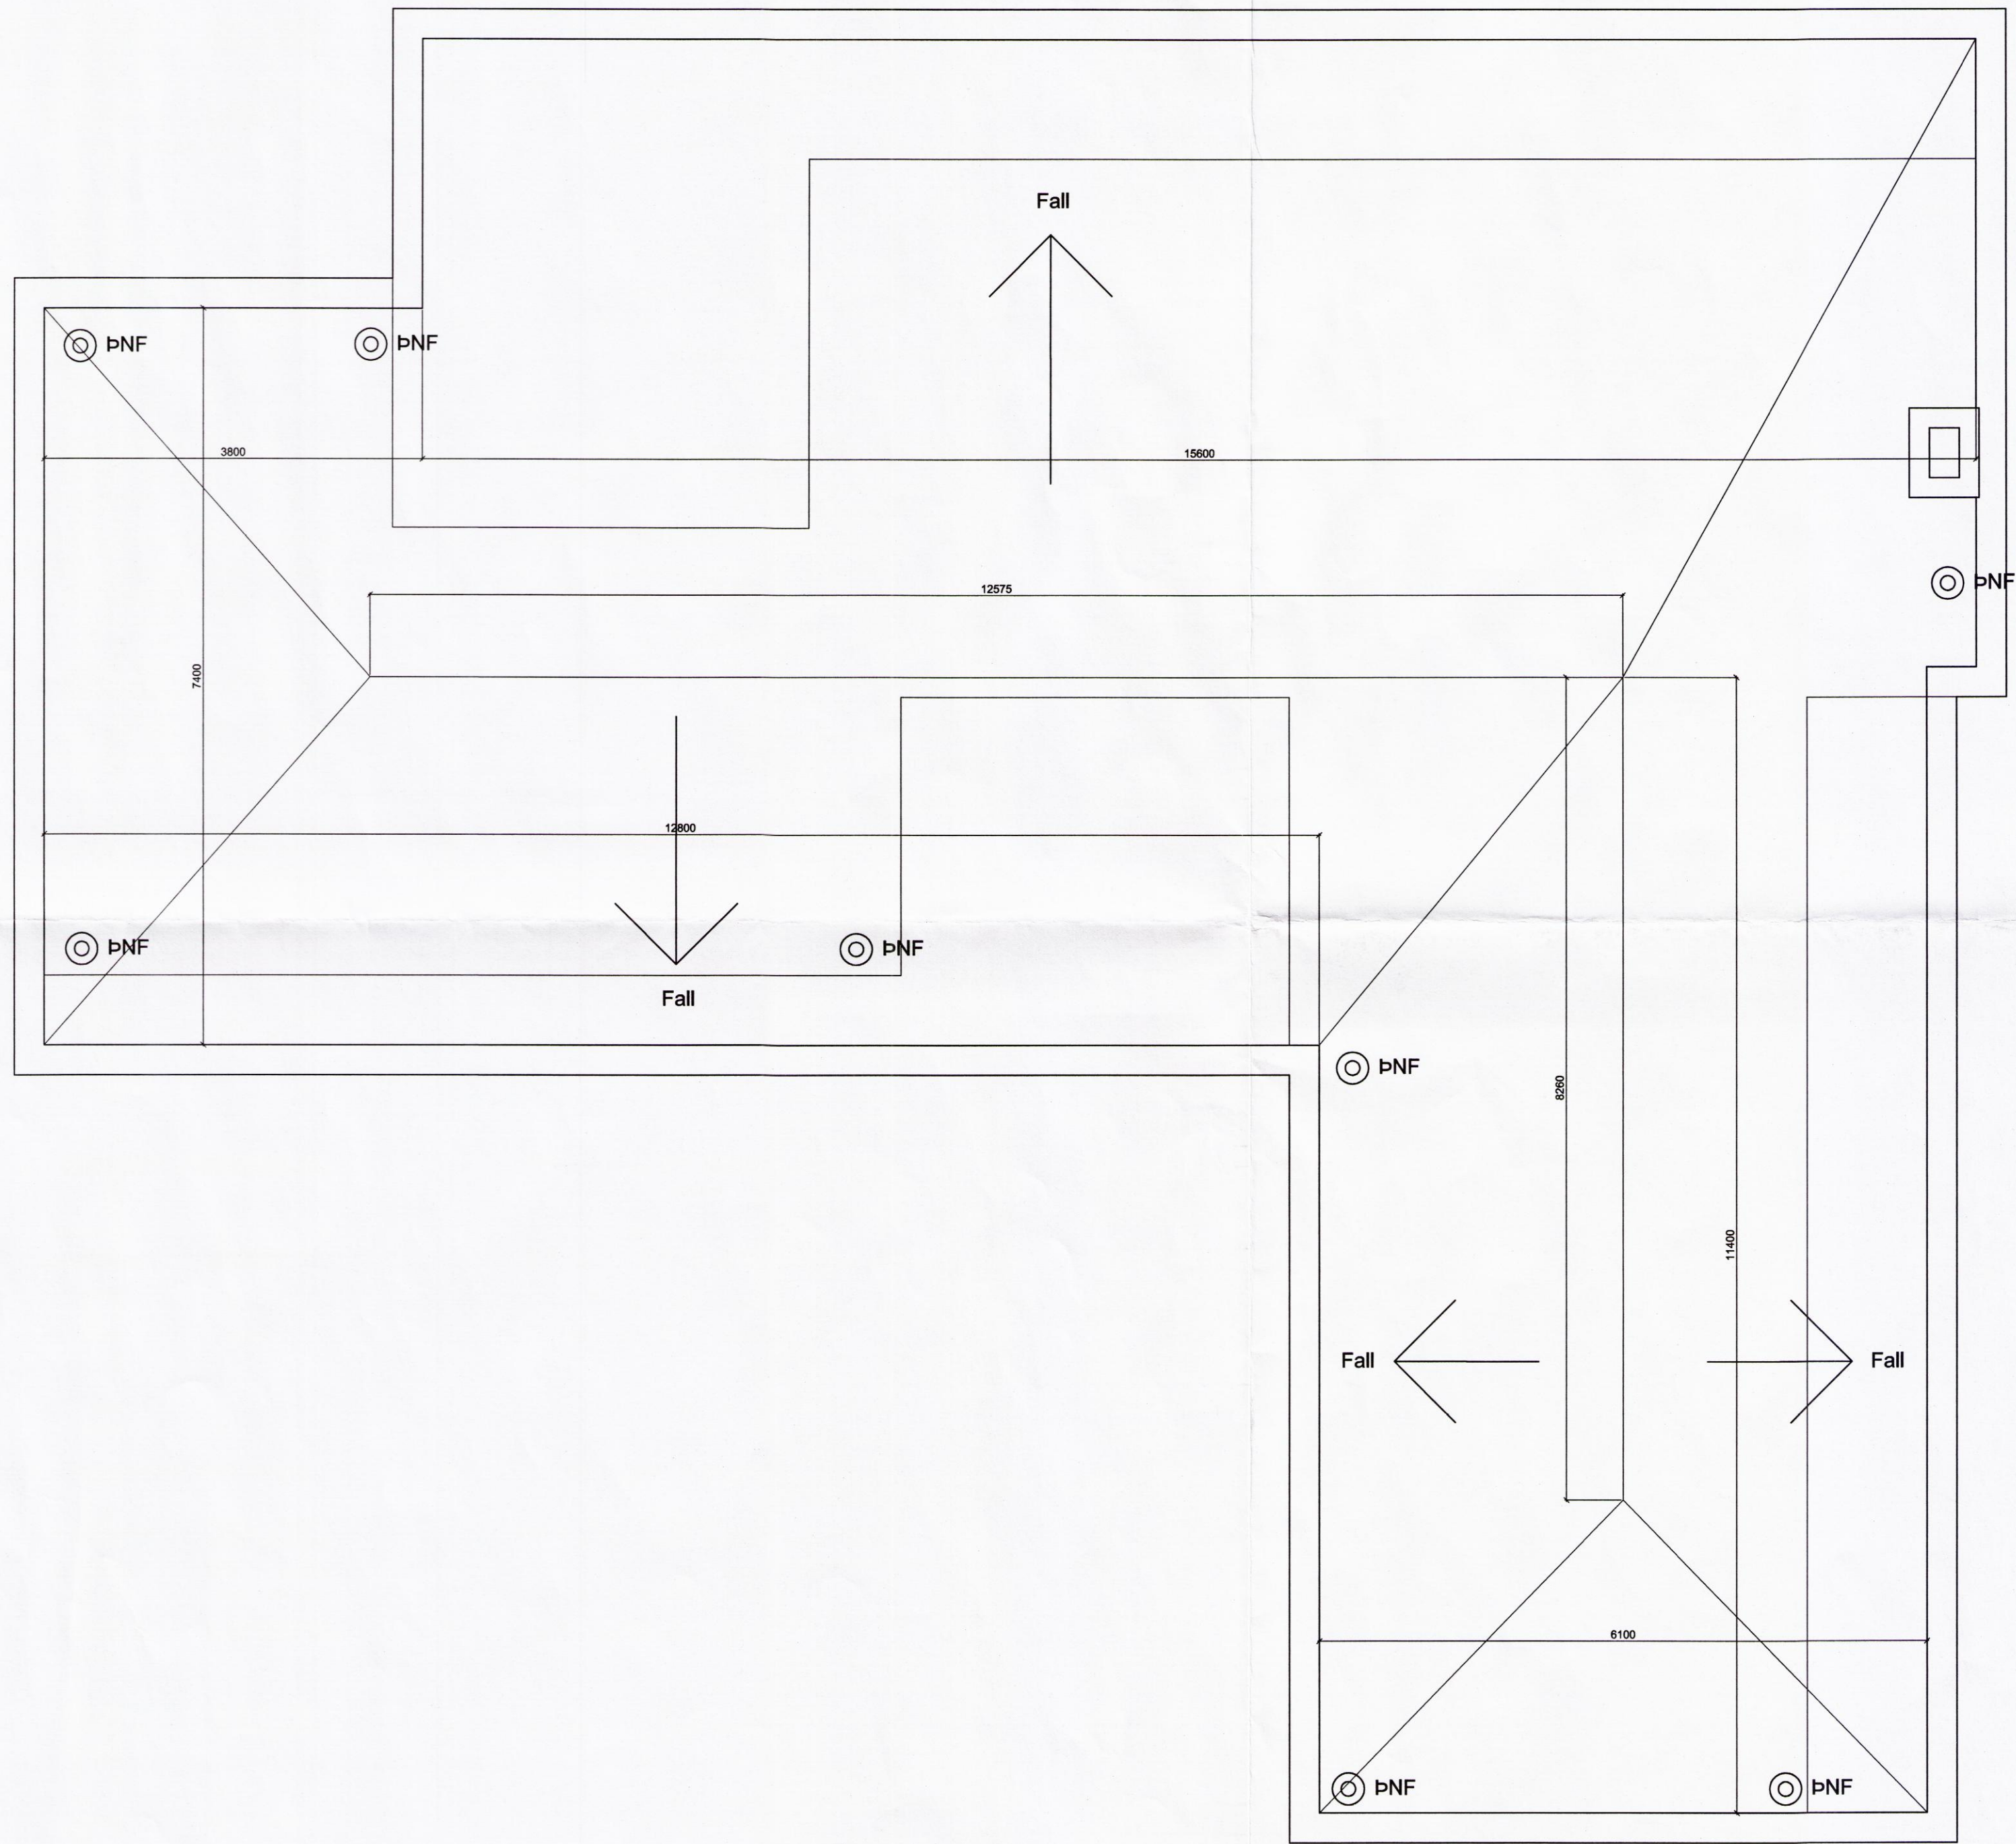

Þakmynd 1:50

Holtabyggð 222, Hrunamannahrepp | A2 blað 4 af 8

Nýtt frístundahús  
 Þakmynd

Breytt: Dags: Lýsing:

Hannað: ÓP | Teiknað: ÓP | Dagsett: 20.03.2016 | MKV: 1:50

Páll V. Bjarnason | 060346-2249  
 Ólöf Pálsdóttir | 160174-3589



**PÁLL V. BJARNASON ARKITEKT FAÍ**  
**ÓLÖF PÁLSDÓTTIR ARKITEKT**  
 HÖNNUN - RÁÐGGJÖF - ENDURBYGGINGAR

HAFNARSTRÆTI 19 | KT. 431005-0690  
 101 REYKJAVÍK | Sími: 5789880, 8219880  
 www.p-ark.is | p-ark@p-ark.is

8732