


Skipulags- og byggingarfulltrúi Uppsveita bs.
Yfirfarið
 06. júlí 2016
Guðmundur Hjaltason
 Byggingarfulltrúi

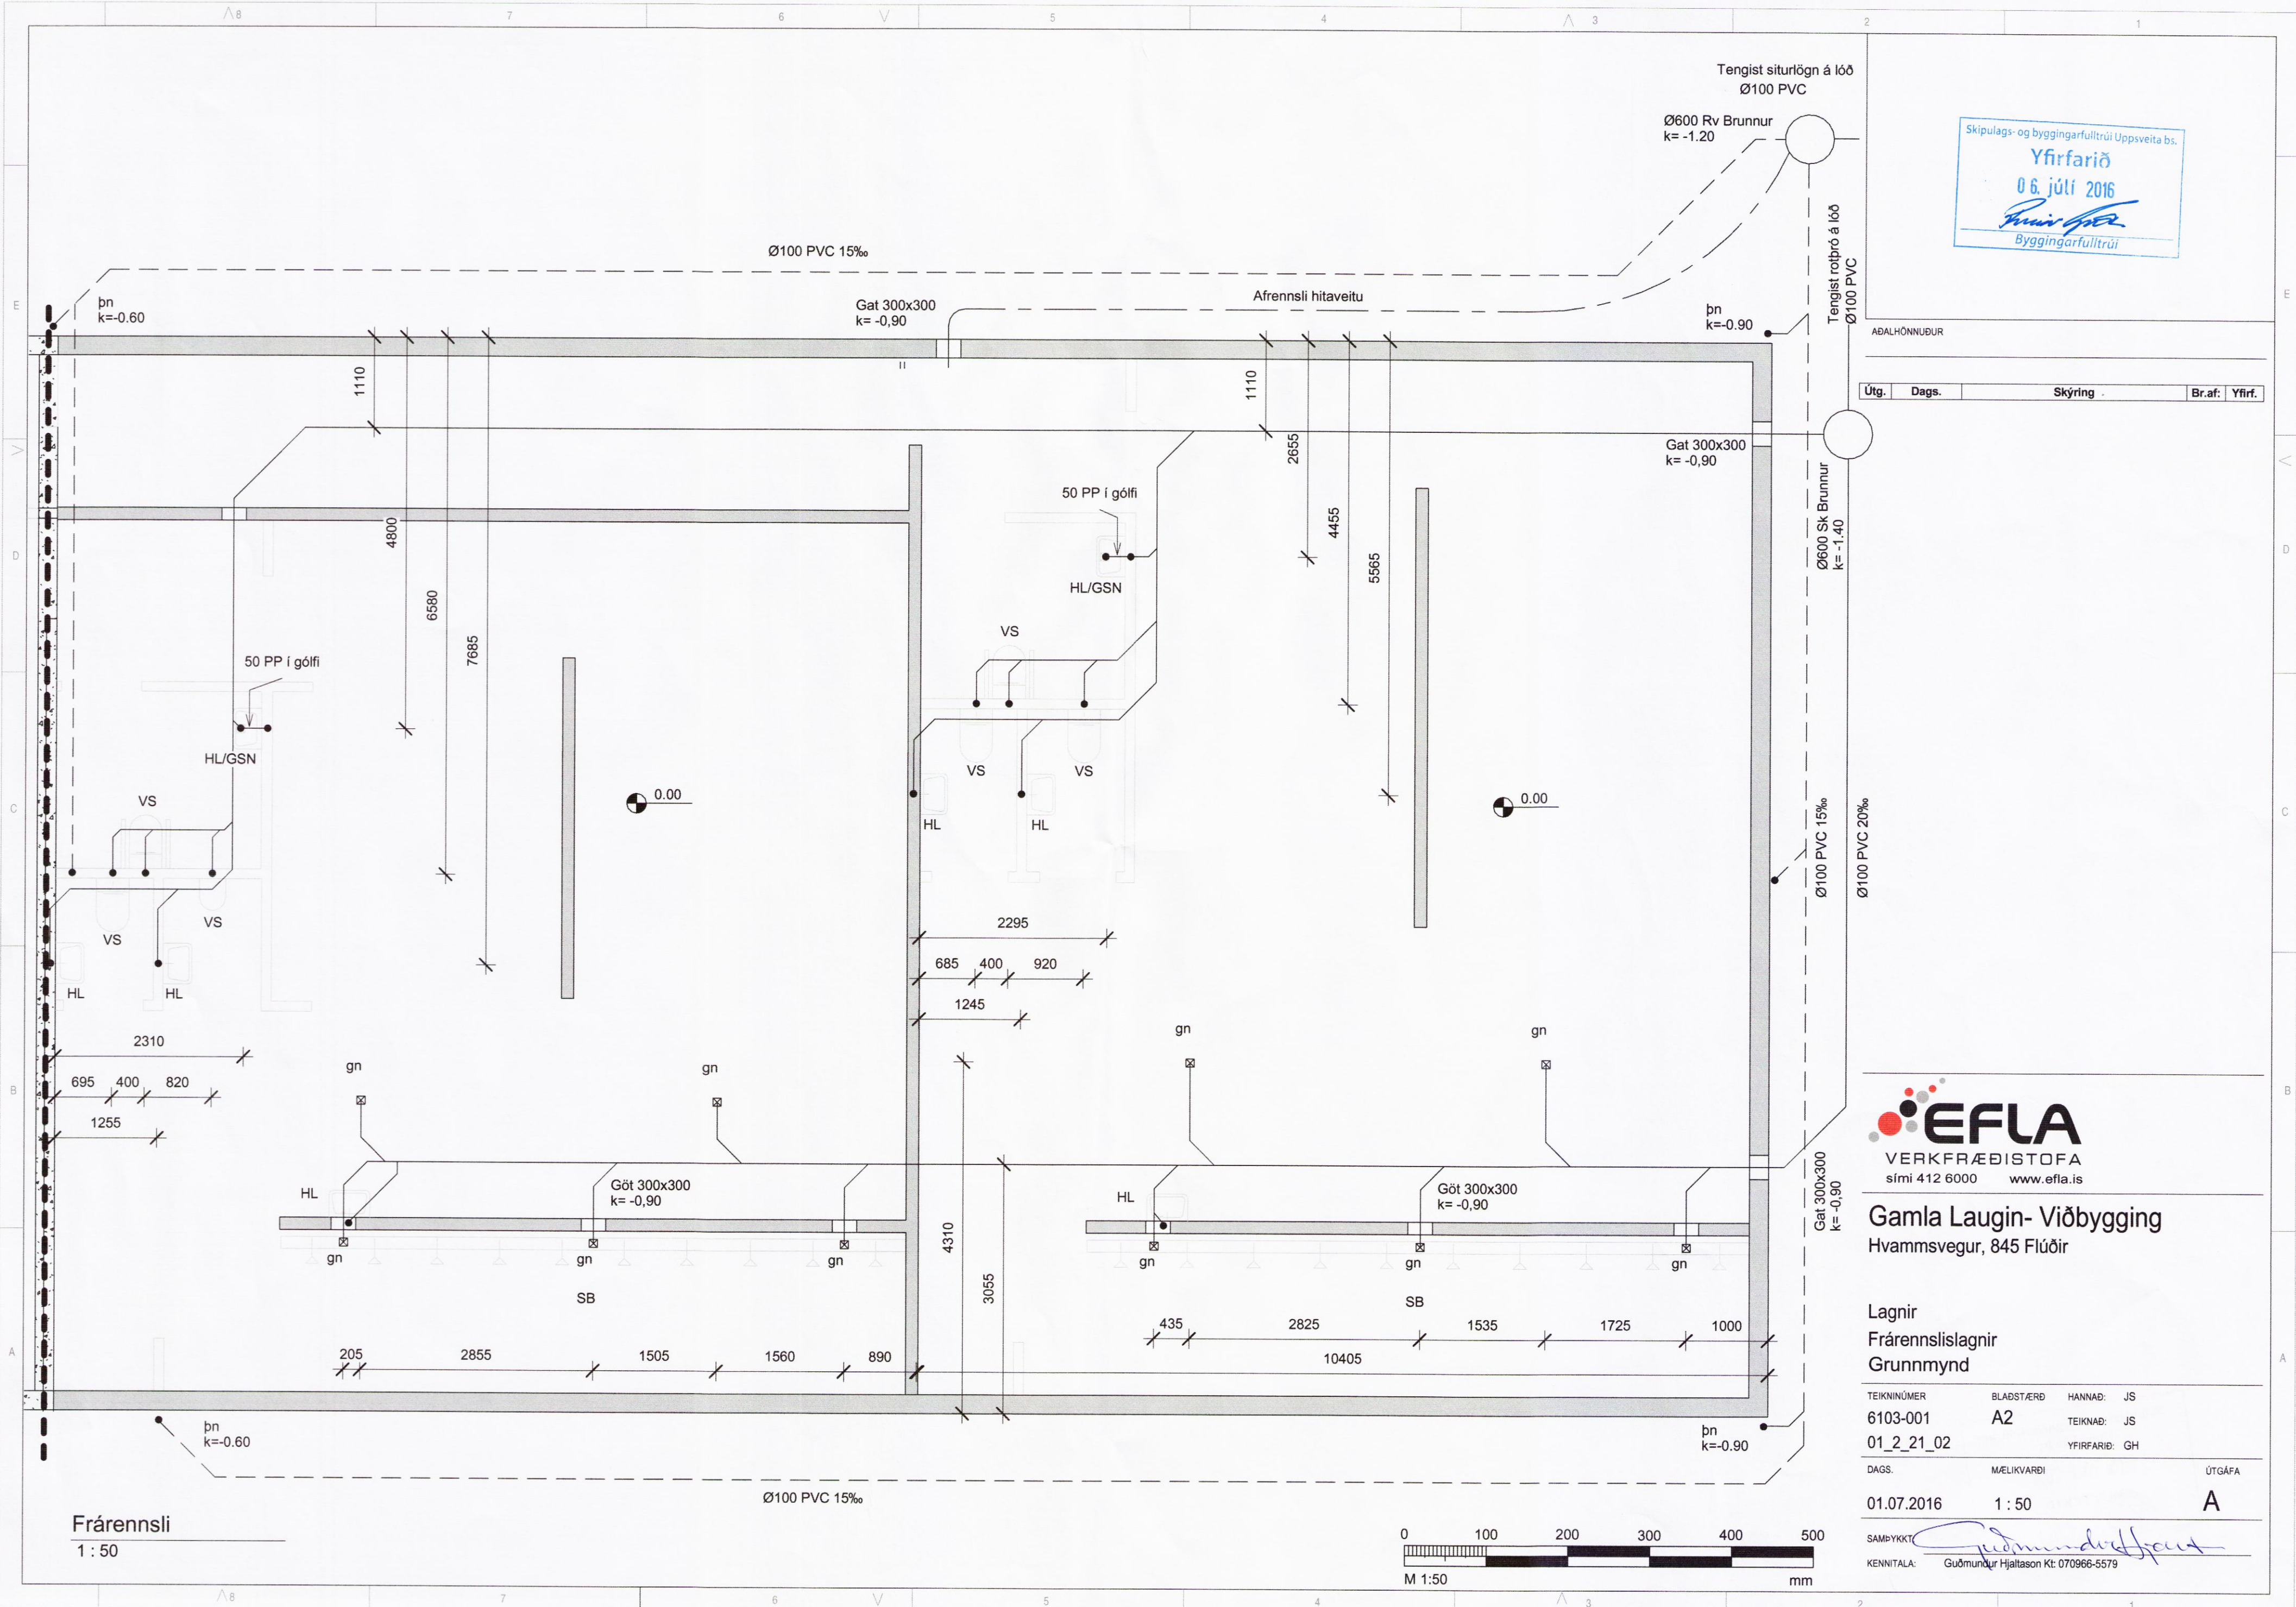

Útg.	Dags.	Skýring	Br.af:	Yfirf.

EFLA
 VERKFRÆÐISTOFA
 sími 412 6000 www.efla.is


Gamla Laugin- Viðbygging
 Hvammsvegur, 845 Flúðir

Lagnir
 Frárennislagnir
 Grunnmynd

TEIKNINÚMÉR	BLADSTÆRD	HANNAÐ:	JS
6103-001	A2	TEIKNAD:	JS
01_2_21_02		YFIRFARIÐ:	GH
DAGS.	MÆLIKVARÐI	ÚTGÁFA	
01.07.2016	1 : 50	A	

SAMÞYKKT
 KENNTALA: Guðmundur Hjaltason KE: 070966-5579

Frárennsli
 1 : 50

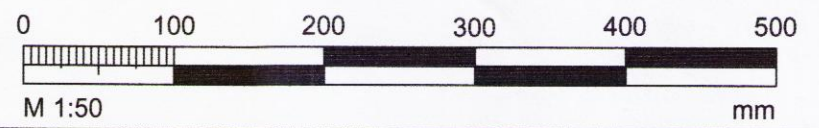

T:\845\Gamla Laugin- Viðbygging\Gamla Laugin-Þjónustuhús-Viðbygging.rvt

9276