
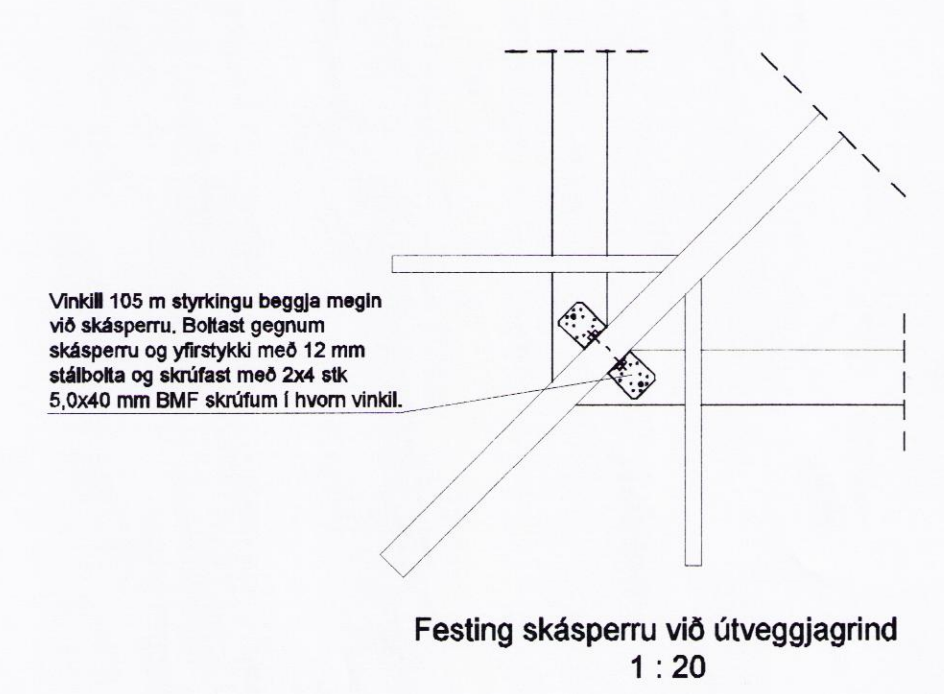
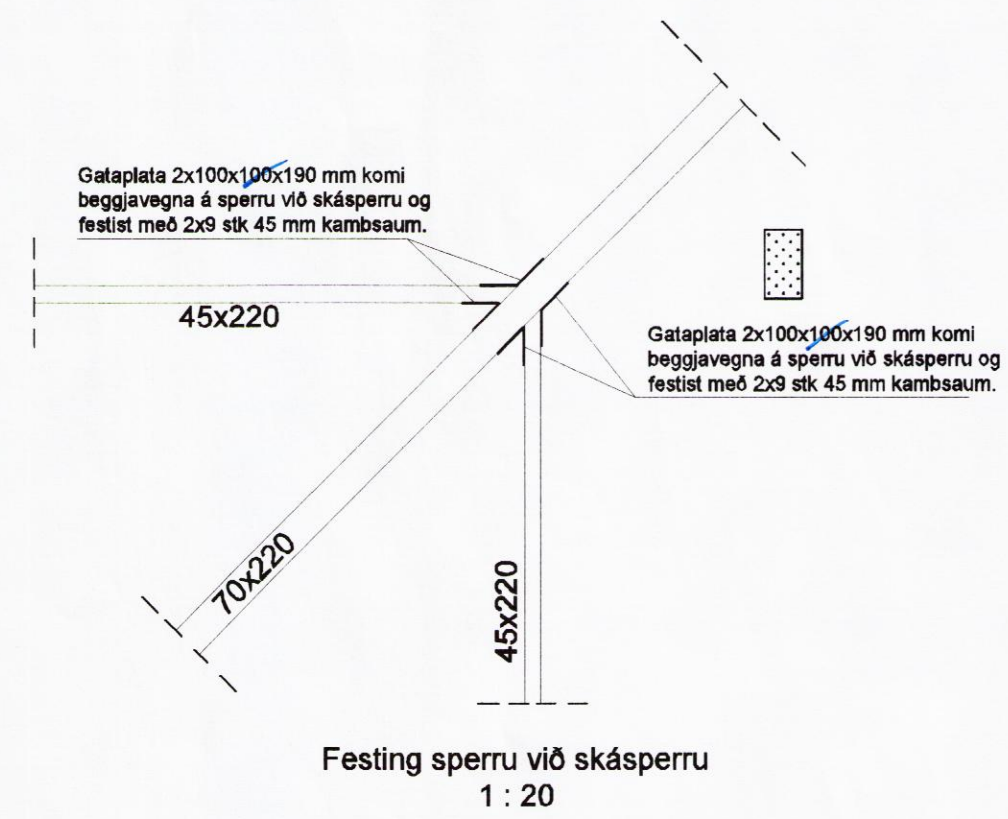
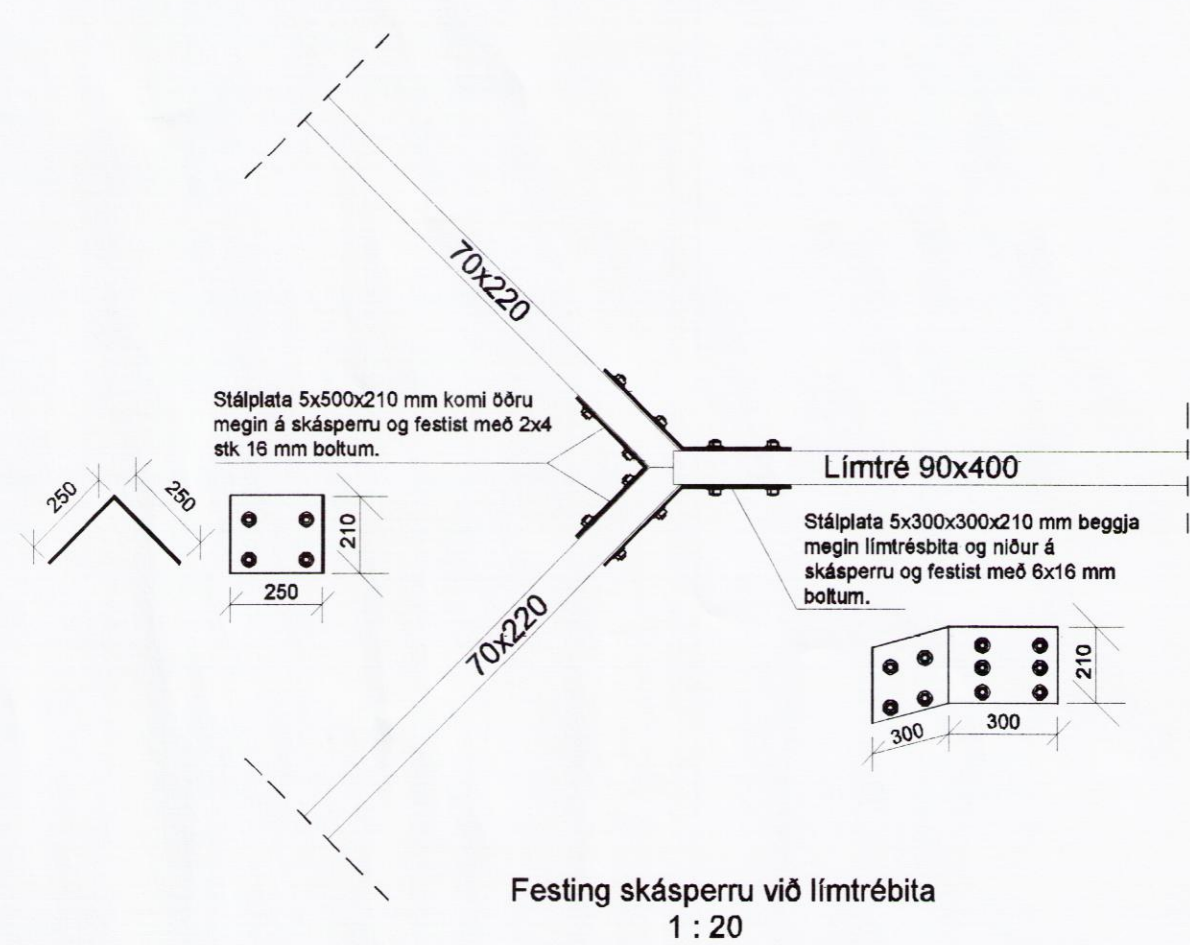


Skipulags- og byggingarfulltrúi Uppsveita bs.
 Yfirfarið
 06. júlí 2016
Árnir Jónsson
 Byggingarfulltrúi

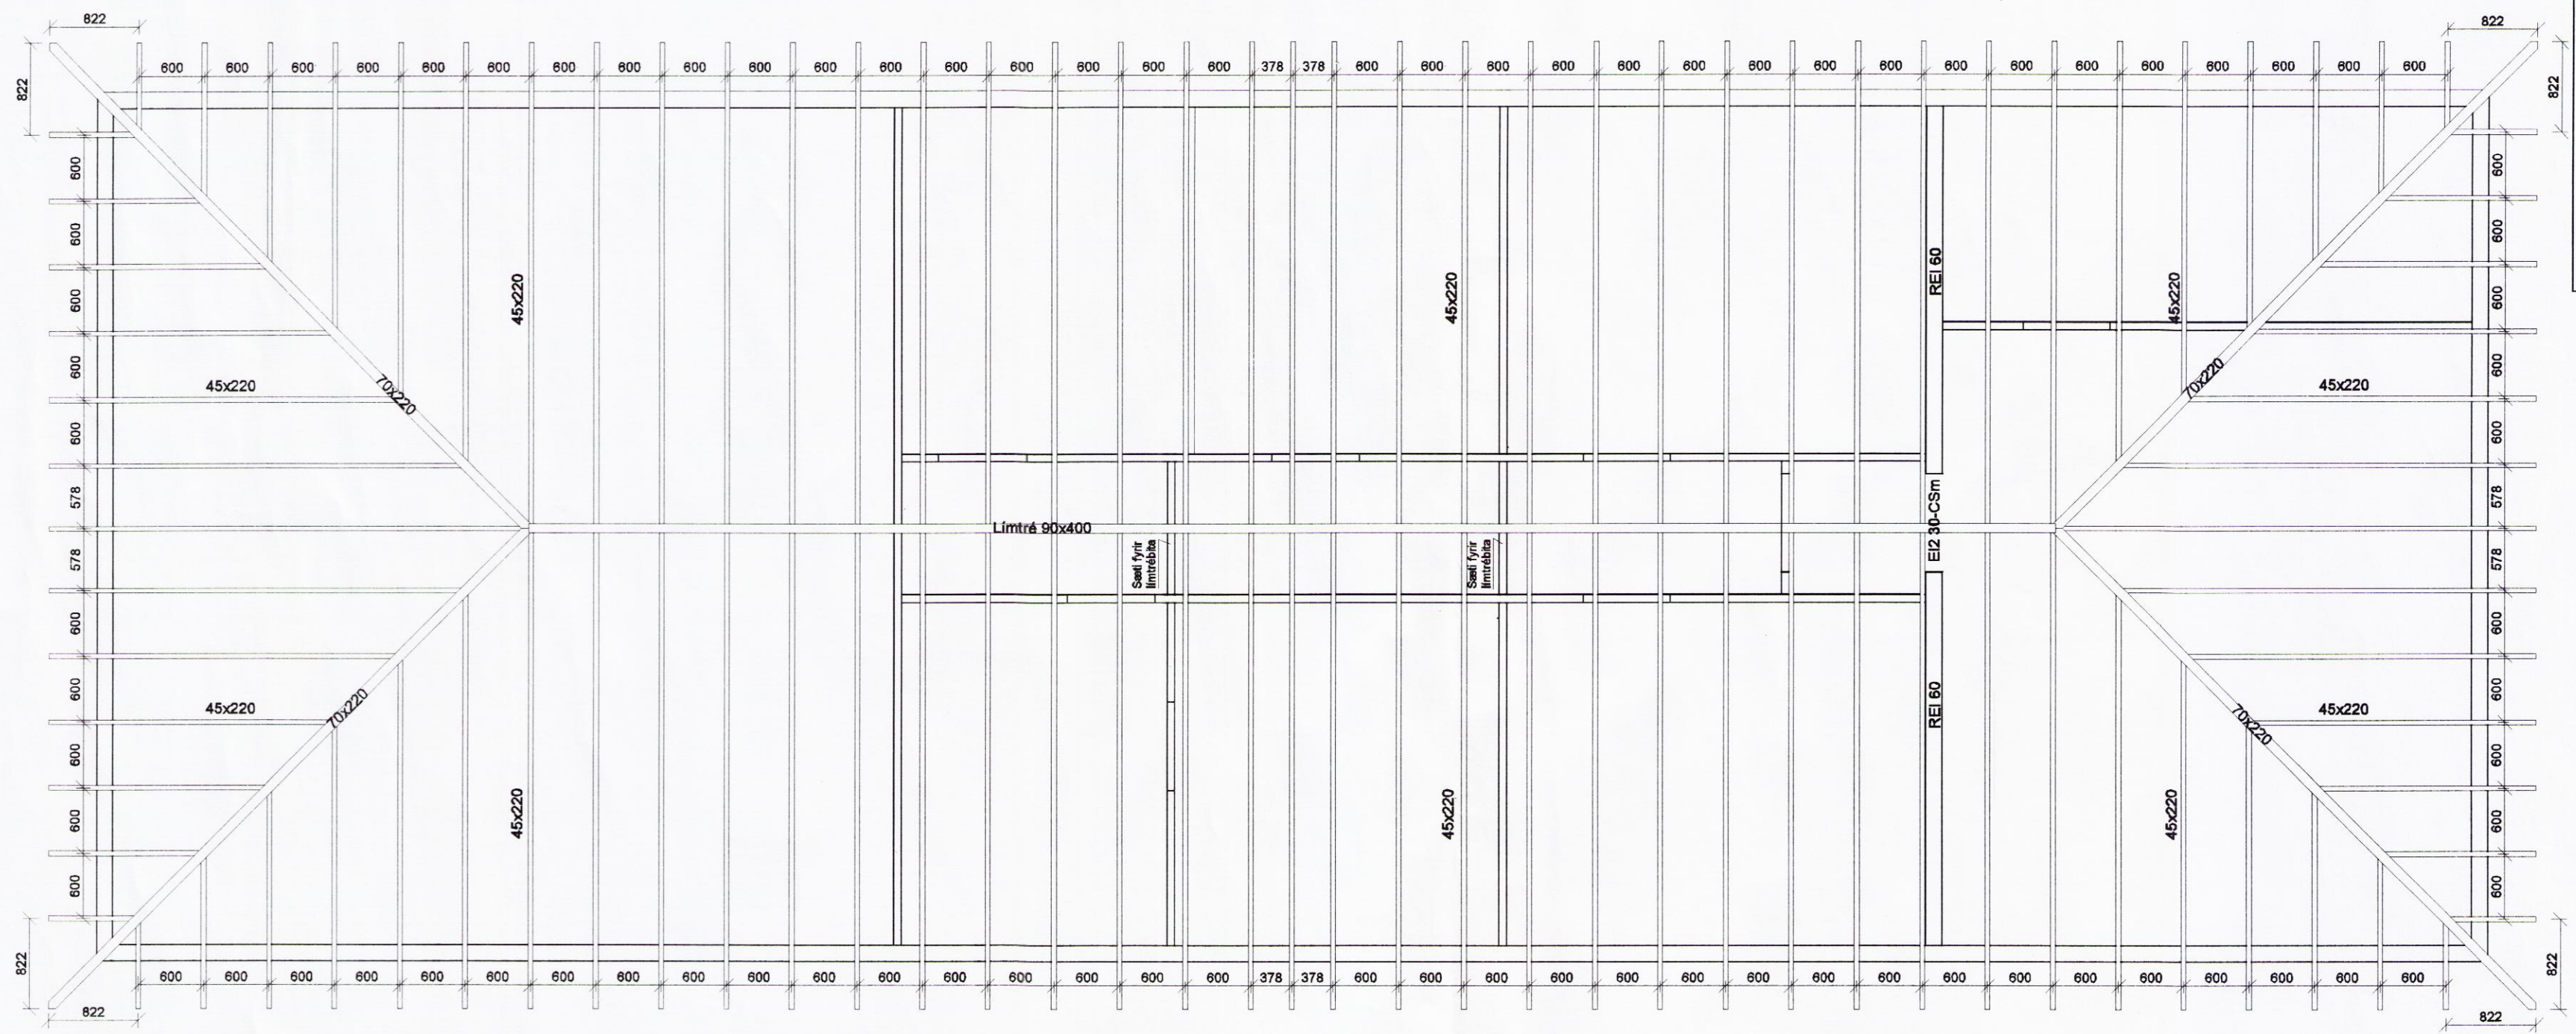

Íbúðahúsalóð í landi Efri Reykja, Bláskógabyggð		Blaðst A2
Landnr. 221848	Matshluti 01	10
Sperruplan og deili		Dagsetn: feb 2015
<i>Paul. Þemsson</i>		Mælikvarði: 1 : 50
Svanlaugur Sveinsson, kt. 250147-3099, Norðurbakki 21 b, 220 Hafnarfirði, sími 555-4032, svsv@intemel.is		

8082