


Skipulags- og byggingarfulltrúi Uppsveita bs.  
**Yfirfarið**  
 06. júlí 2016  
*Finna Jóna*  
 Byggingarfulltrúi

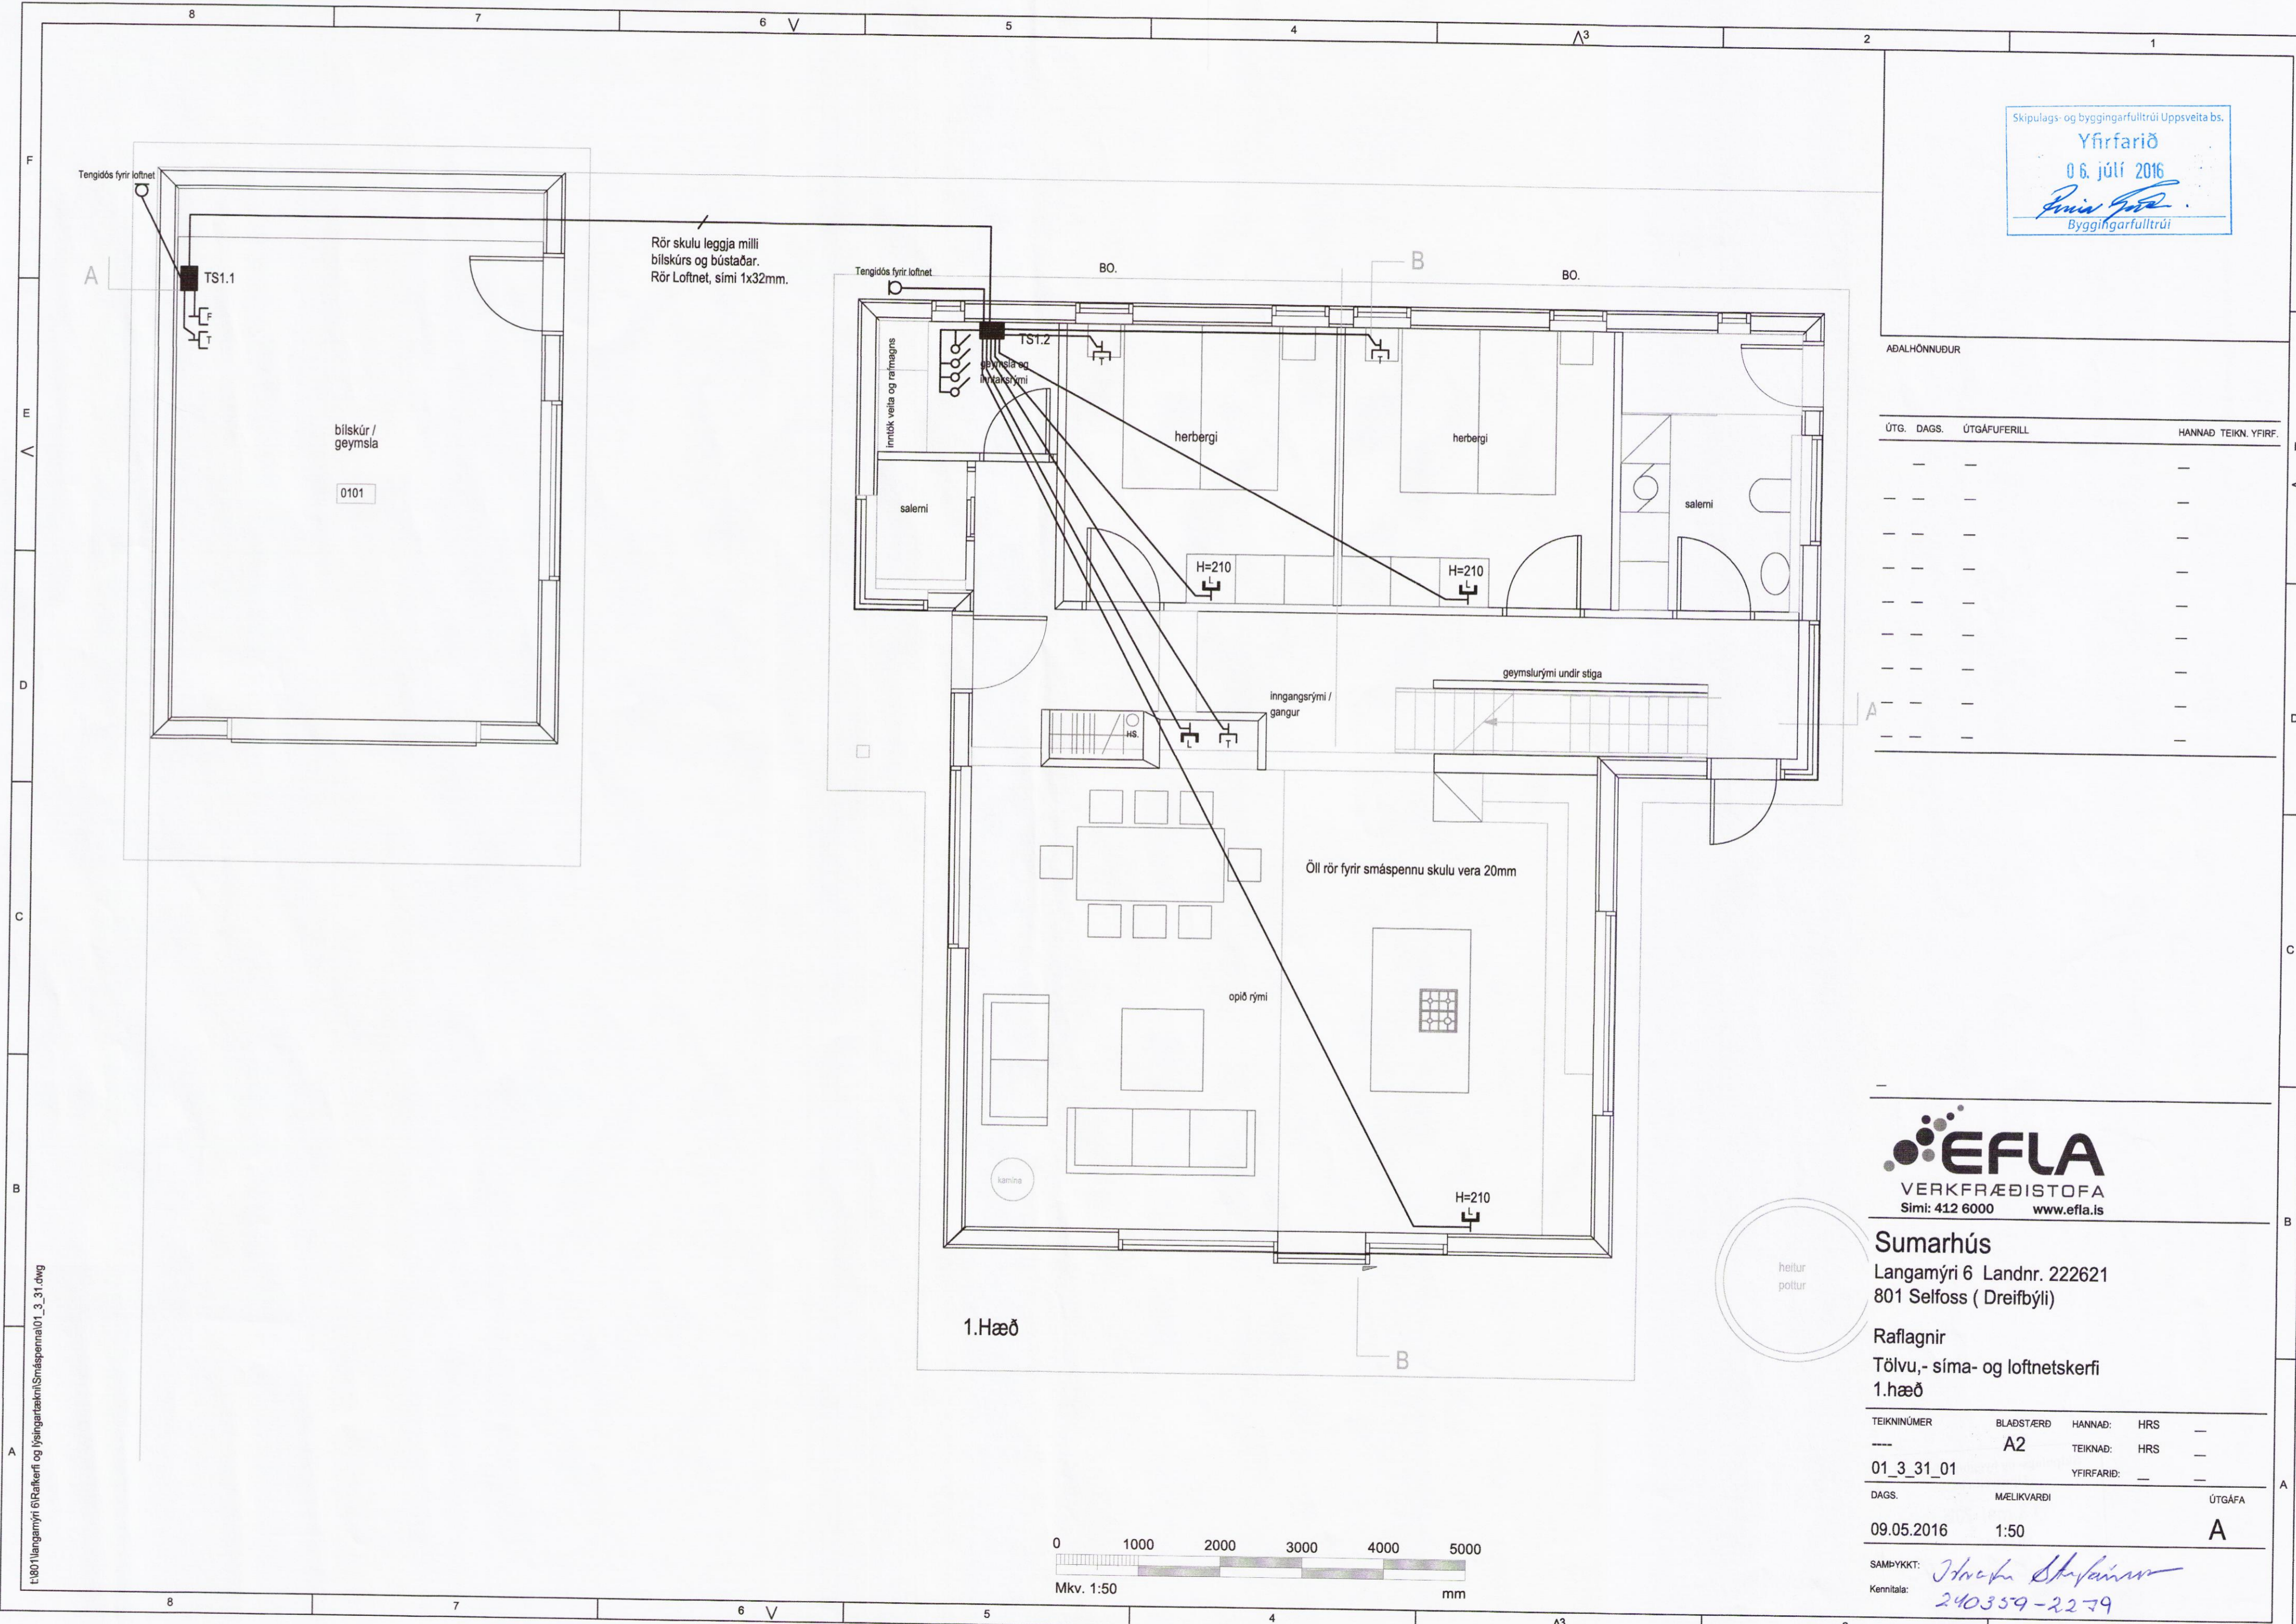

ADALHÖNNUÐUR

ÚTG. DAGS.	ÚTGÁFUFERILL	HANNAÐ TEIKN. YFIRF.
---	---	---
---	---	---
---	---	---
---	---	---
---	---	---
---	---	---
---	---	---
---	---	---
---	---	---
---	---	---


**EFLA**  
 VERKFRÆÐISTOFA  
 Sími: 412 6000 www.efla.is

**Sumarhús**  
 Langamýri 6 Landnr. 222621  
 801 Selfoss ( Dreifbýli)

Raflagnir  
 Tölvu,- síma- og loftnetskerfi  
 1.hæð

TEIKNINÚMÉR	BLADSTÆRÐ	HANNAÐ	HRS
---	A2	TEIKNAD:	HRS
01_3_31_01		YFIRFARIÐ:	---
DAGS.	MÆLIKVARÐI	ÚTGÁFA	
09.05.2016	1:50	A	

SAMBÝKKT: *Stroka Stefáns*  
 Kennitala: 240359-2279

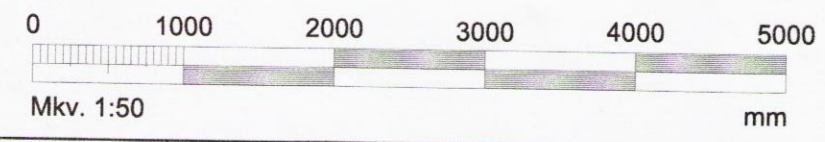

t:\801\langamýri 6\Raflagnir og lýsingartekni\Smáspennal01\_3\_31.dwg

8291