


2b28

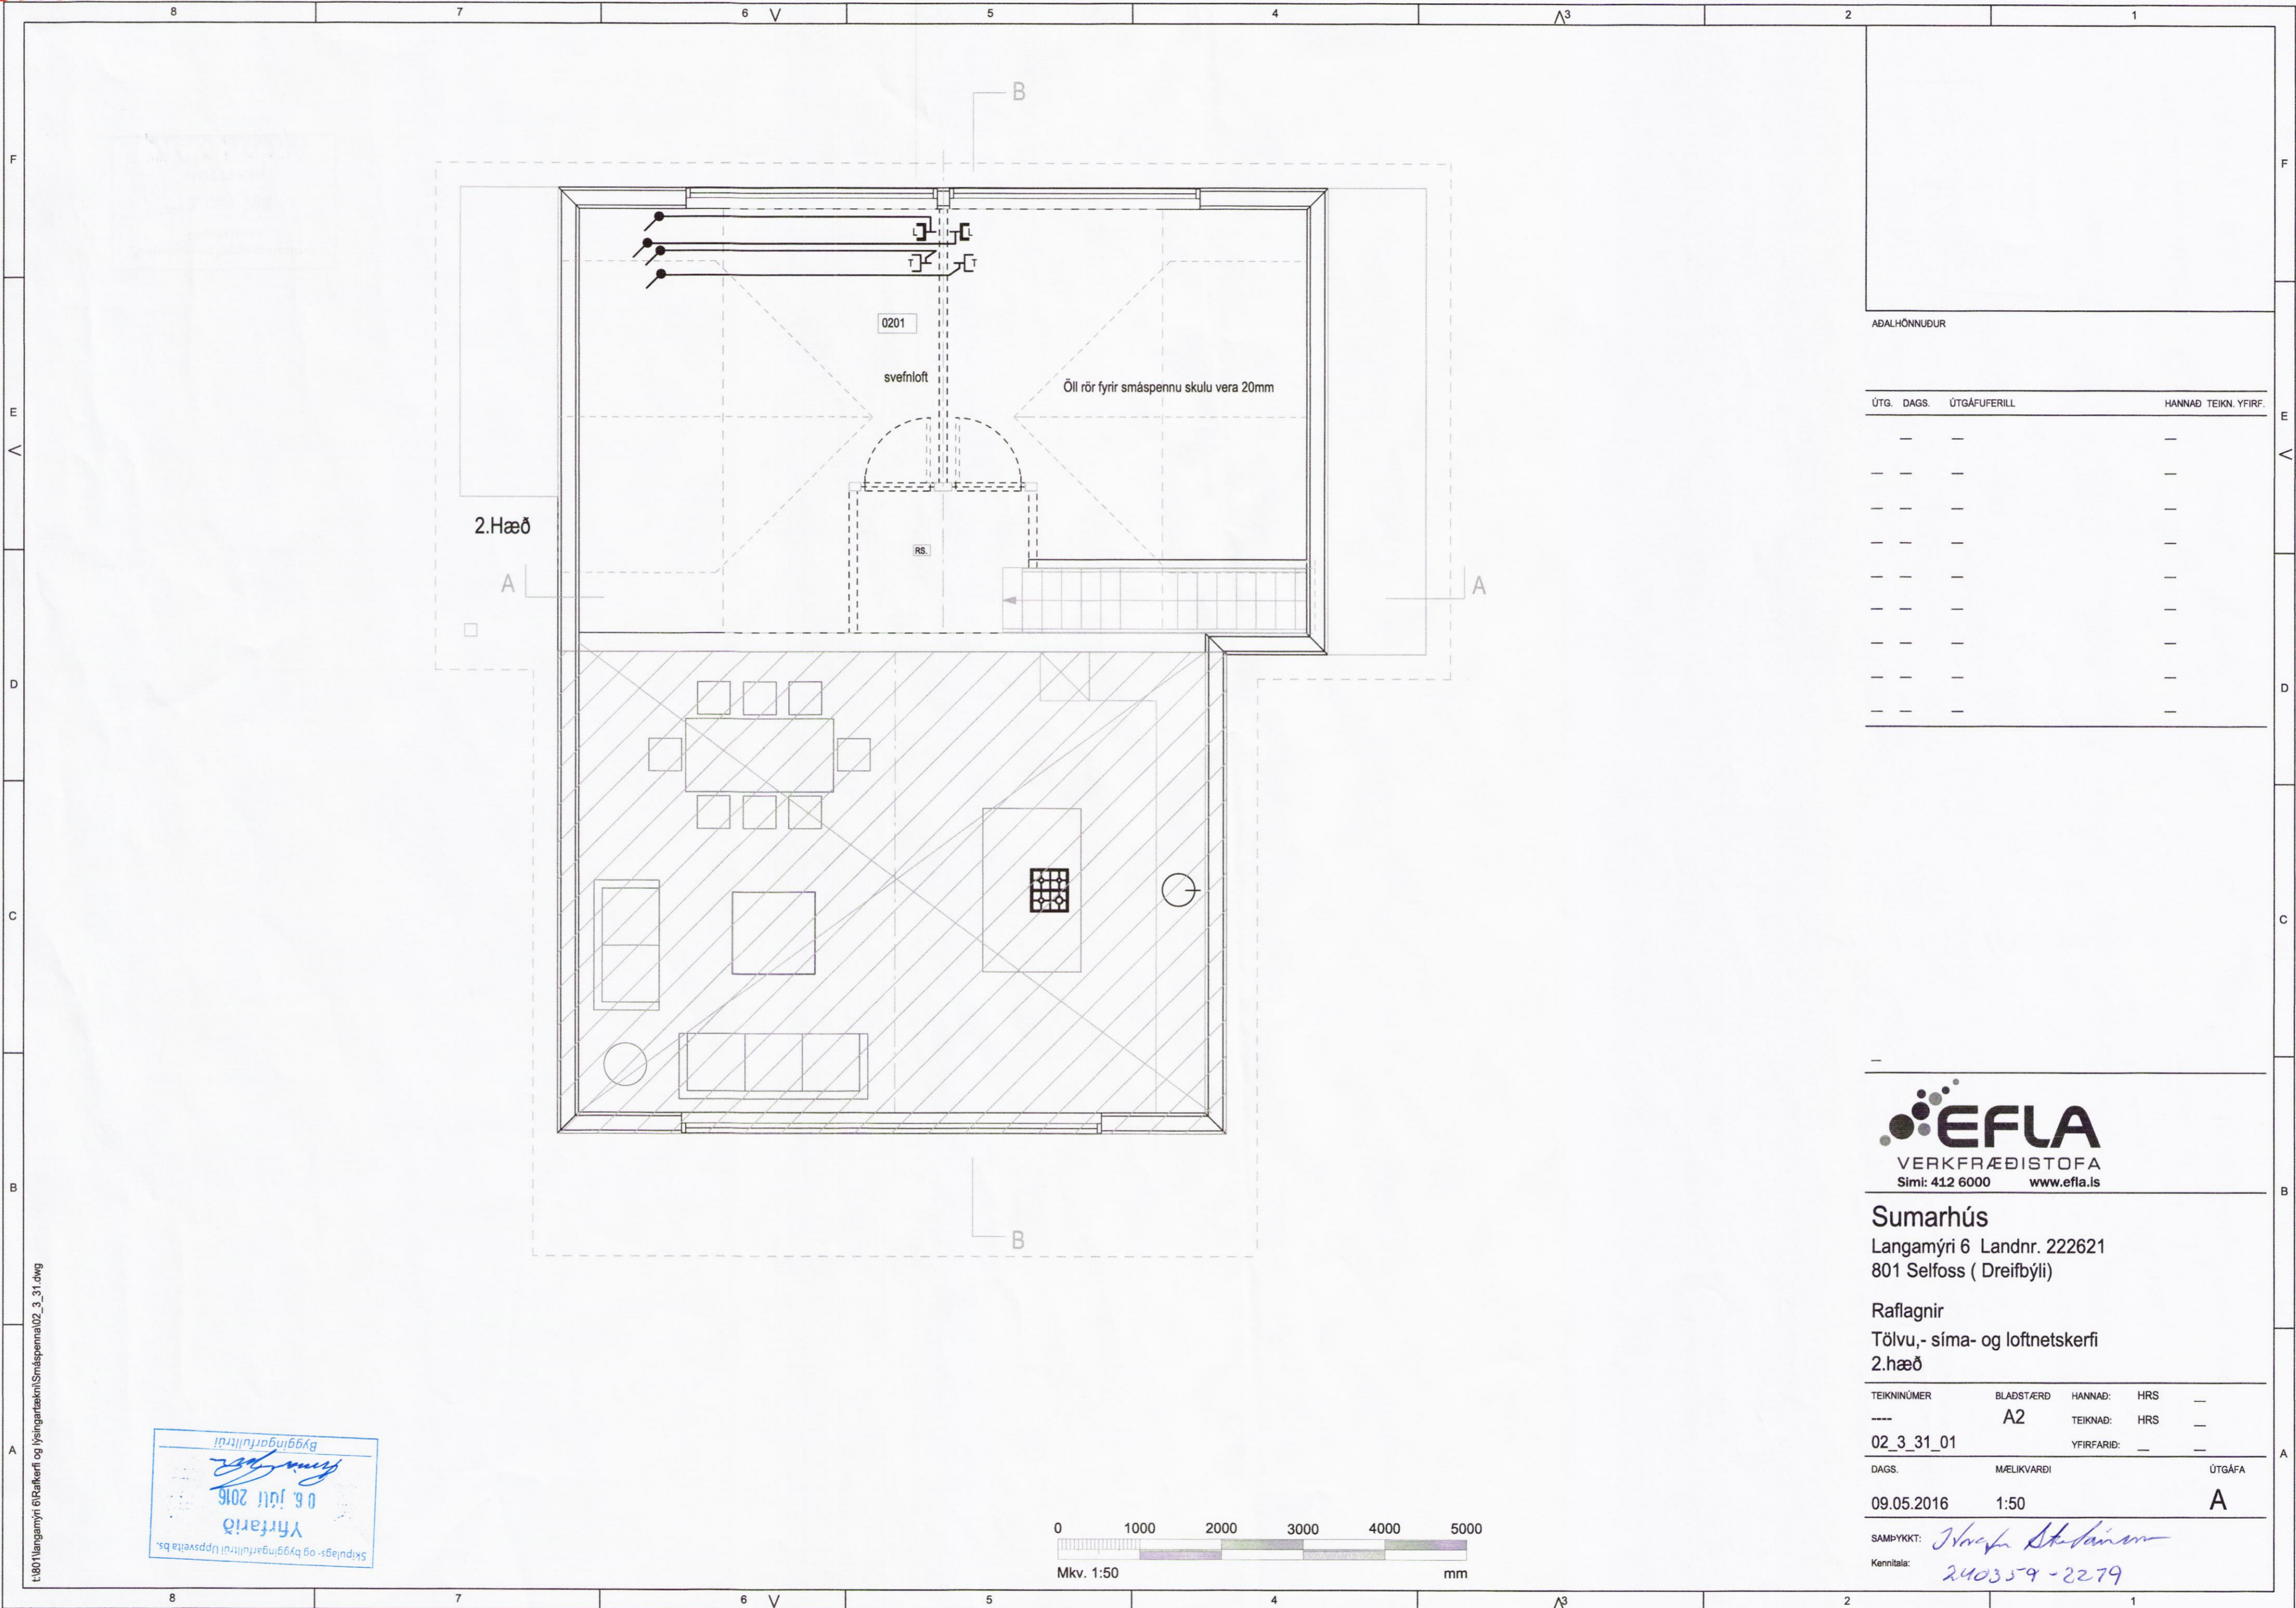

ADALHÖNNUÐUR

ÚTG. DAGS.	ÚTGÁFUERILL	HANNAÐ TEIKN. YFIRF.
---	---	---
---	---	---
---	---	---
---	---	---
---	---	---
---	---	---
---	---	---
---	---	---
---	---	---
---	---	---





Sumarhús
Langamýri 6 Landnr. 222621
801 Selfoss (Dreifbýli)

Raflagnir
Tölvu,- síma- og lofnetarkerfi
2.hæð

TEIKNINÚMÉR	BLADSTÆRD	HANNAÐ	HRS
---	A2	TEIKNAD:	HRS
02_3_31_01		YFIRFARID:	---
DAGS.	MÆLIKVARÐI	ÚTGÁFA	
09.05.2016	1:50	A	

SAMBÝKKT: *Stefán Stefánsson*
Kennitala: 240359-2279

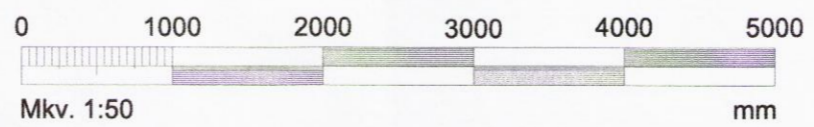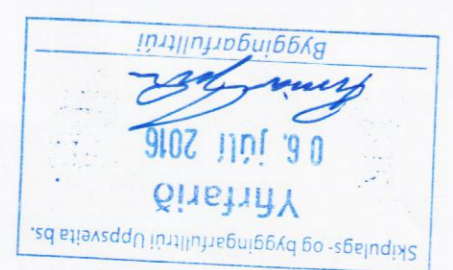

t:\801langamýri 6\Raflakerfi og ljósingartækni\Smáspennna\02_3_31.dwg