


Skipulags- og byggingarfulltrúi Uppsveita bs.
 Yfirfarið
 06. júlí 2016
 Byggingarfulltrúi

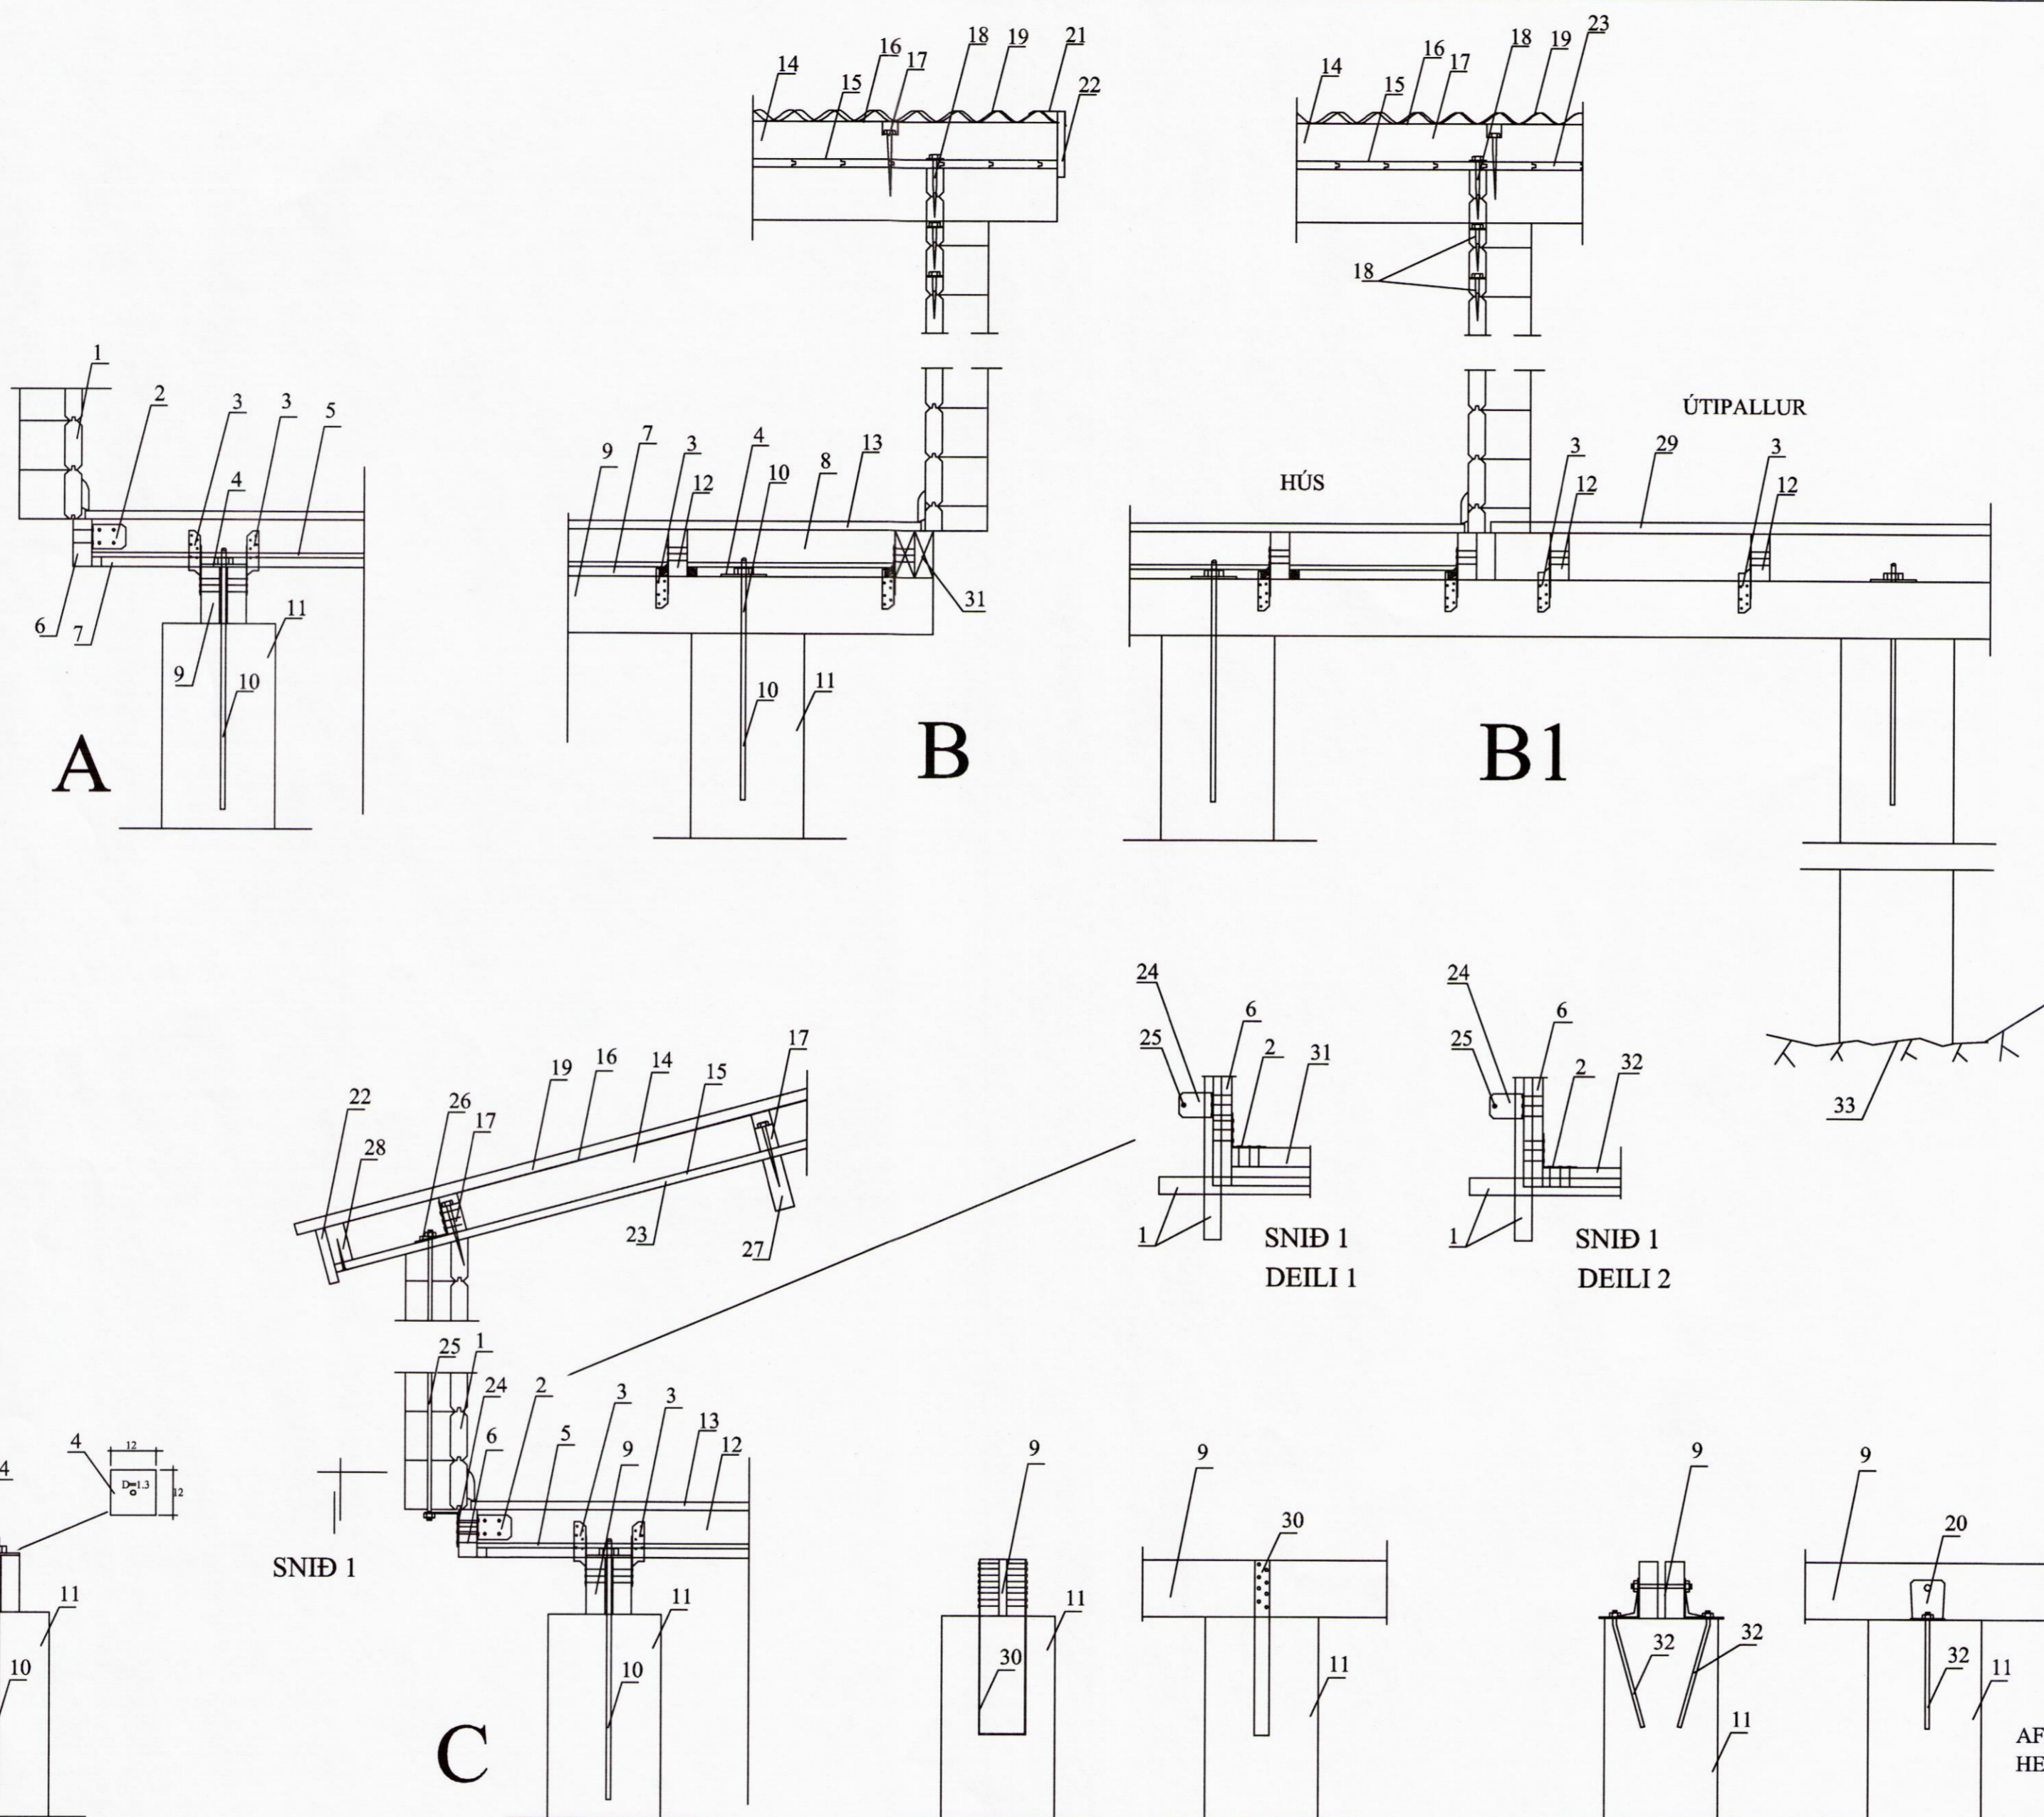

Merkingar:

1. Útveggjajálkar 45x140
2. Vínkill BMF -90, negling kamsaumur 40/50 4 stk. í hvorn væng.
3. BMF þakásanker L=170, negling kamsaumur 40/50 5 stk. í hvorn væng.
4. Stálplata 120x120x5.
5. Músanet (rappnet) undir gólfeinangrun
6. 50x125 gólfitalokun.
7. Listi 25x25 negldur við gólfbita til að halda uppi músaneti
8. 100-mm. steinull (þéttull)
9. Tvöfaldur gólfregari 2x50x150 samsettur með 20 mm. millibili, samsetning borðaboltar 10x140 c/c 100cm.
10. 16 mm. snittteinn L=50 cm. innsteypur í súlu.
11. Steynsteypur sökkulsúla D=30 cm. sem ná niður á fastan botn.
12. Gólfbiti 50x125.
13. Gólfplötur nótaðar 20 mm. þykkar eða gólfborð
14. 100 mm. steinull (þéttull)
15. Vindpappi undir steinullareinangrun.
16. Vindpappi yfir steinullareinangrun
17. 50x100 skráfist ofan í þakbita með galvaniseruðum tréskrúfum 6x140 c/c 40 cm.
18. Skásagaðir gaffútveggjajálkar skráfist hver við annan með galv. tréskrúfum 6x120 c/c 60 cm.
19. Bárustál negling í aðra hverja báru með snúnum kamb þaksaum í þaklektur.
20. Vínkill BMF 105 m. ribbu maskinub. 10x140 í gegnum gólfregara.
21. Kantblíkk.
22. 20 mm. vatnslæðning framan á þakkant.
23. Nótuð þakklæðning 40x120. Negling 2 stk. 3" galv í hvert klæðningarborð ofan í þakbita.
24. Vínkill BMF - 90 með ribbu negling 5 stk. kamsaumur 40/50 í 50x125 gólfitalokun og snittteinn í gegnum hinn vænginn sem ná upp í þakfestingu.
25. 12 mm. snittteinn milli þak og gólfvestinga.
26. Vínkill BMF - 90 með ribbu negling 5 stk. kamsaumur 40/50 í þaklektu og snittteinn í gegnum hinn vænginn niður í vinkil við gólfbita
27. Þakbiti 60x140.
28. 50x100 skráfist neðanfrá upp í gegnum þakklæðningu með galvaniseruðum tréskrúfum 6x70 c/c 60 cm.
29. Pallaklæðning 28x95.
30. Galv. girði 40x2 L=50 cm innsteypur í steypa súlu negling í gólfregara. Kamsaumur 40/60 8 stk. í hvort girði.
31. Tvöfaldur gaffgólfbíti samnegldur með 4" galv. c/c 40 cm.
32. 12 mm. galv. snittteinn L=30 cm. innsteypur.
33. Klöpp eða móhella

Festingu húss við steypa súlu staðbyggt

Aðrar útgáfur af festingu húss við steypa súlu

AFNOT ÓHEIMIL NEMA MEÐ HEIMILD HÖFUNDAR

Ásthildarvegur 17

Kíllhraun Skelða og Gnúpvjarhæppi 234-5706

Sniðmyndir áhaldageymsla



Jóhannes Pétursson
 Byggingateknifæðingur
 Kt. 010448-3959
 S: 567-5107

Hannað:	J.P.	Dagsetning:	08.09.15
Telknað:	J.P.	MKV:	1 : 10
Samþykkt:		Nr. teikningar:	S-02

8801