
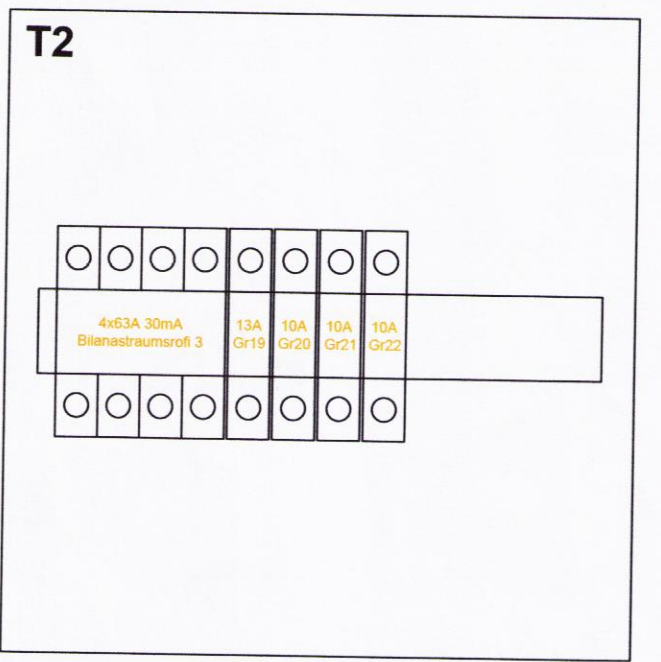
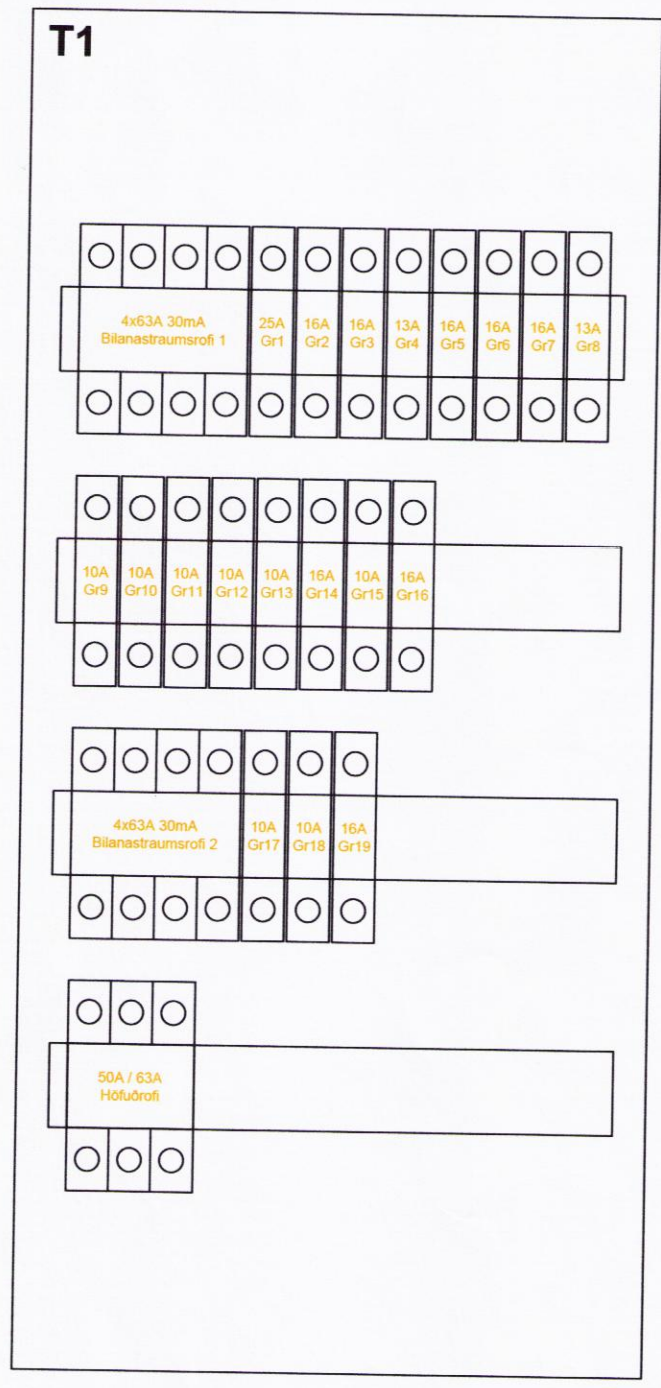


Skipulags- og byggingarfulltrúi Uppsveita bs.
Yfirfarið
 08. júlí 2016
Ragnar Vilhjálmsson
 Skipulags- og byggingarfulltrúi

EINLÍNUMYND GREINATAFLNA

YFIRLIT GREINATAFLNA

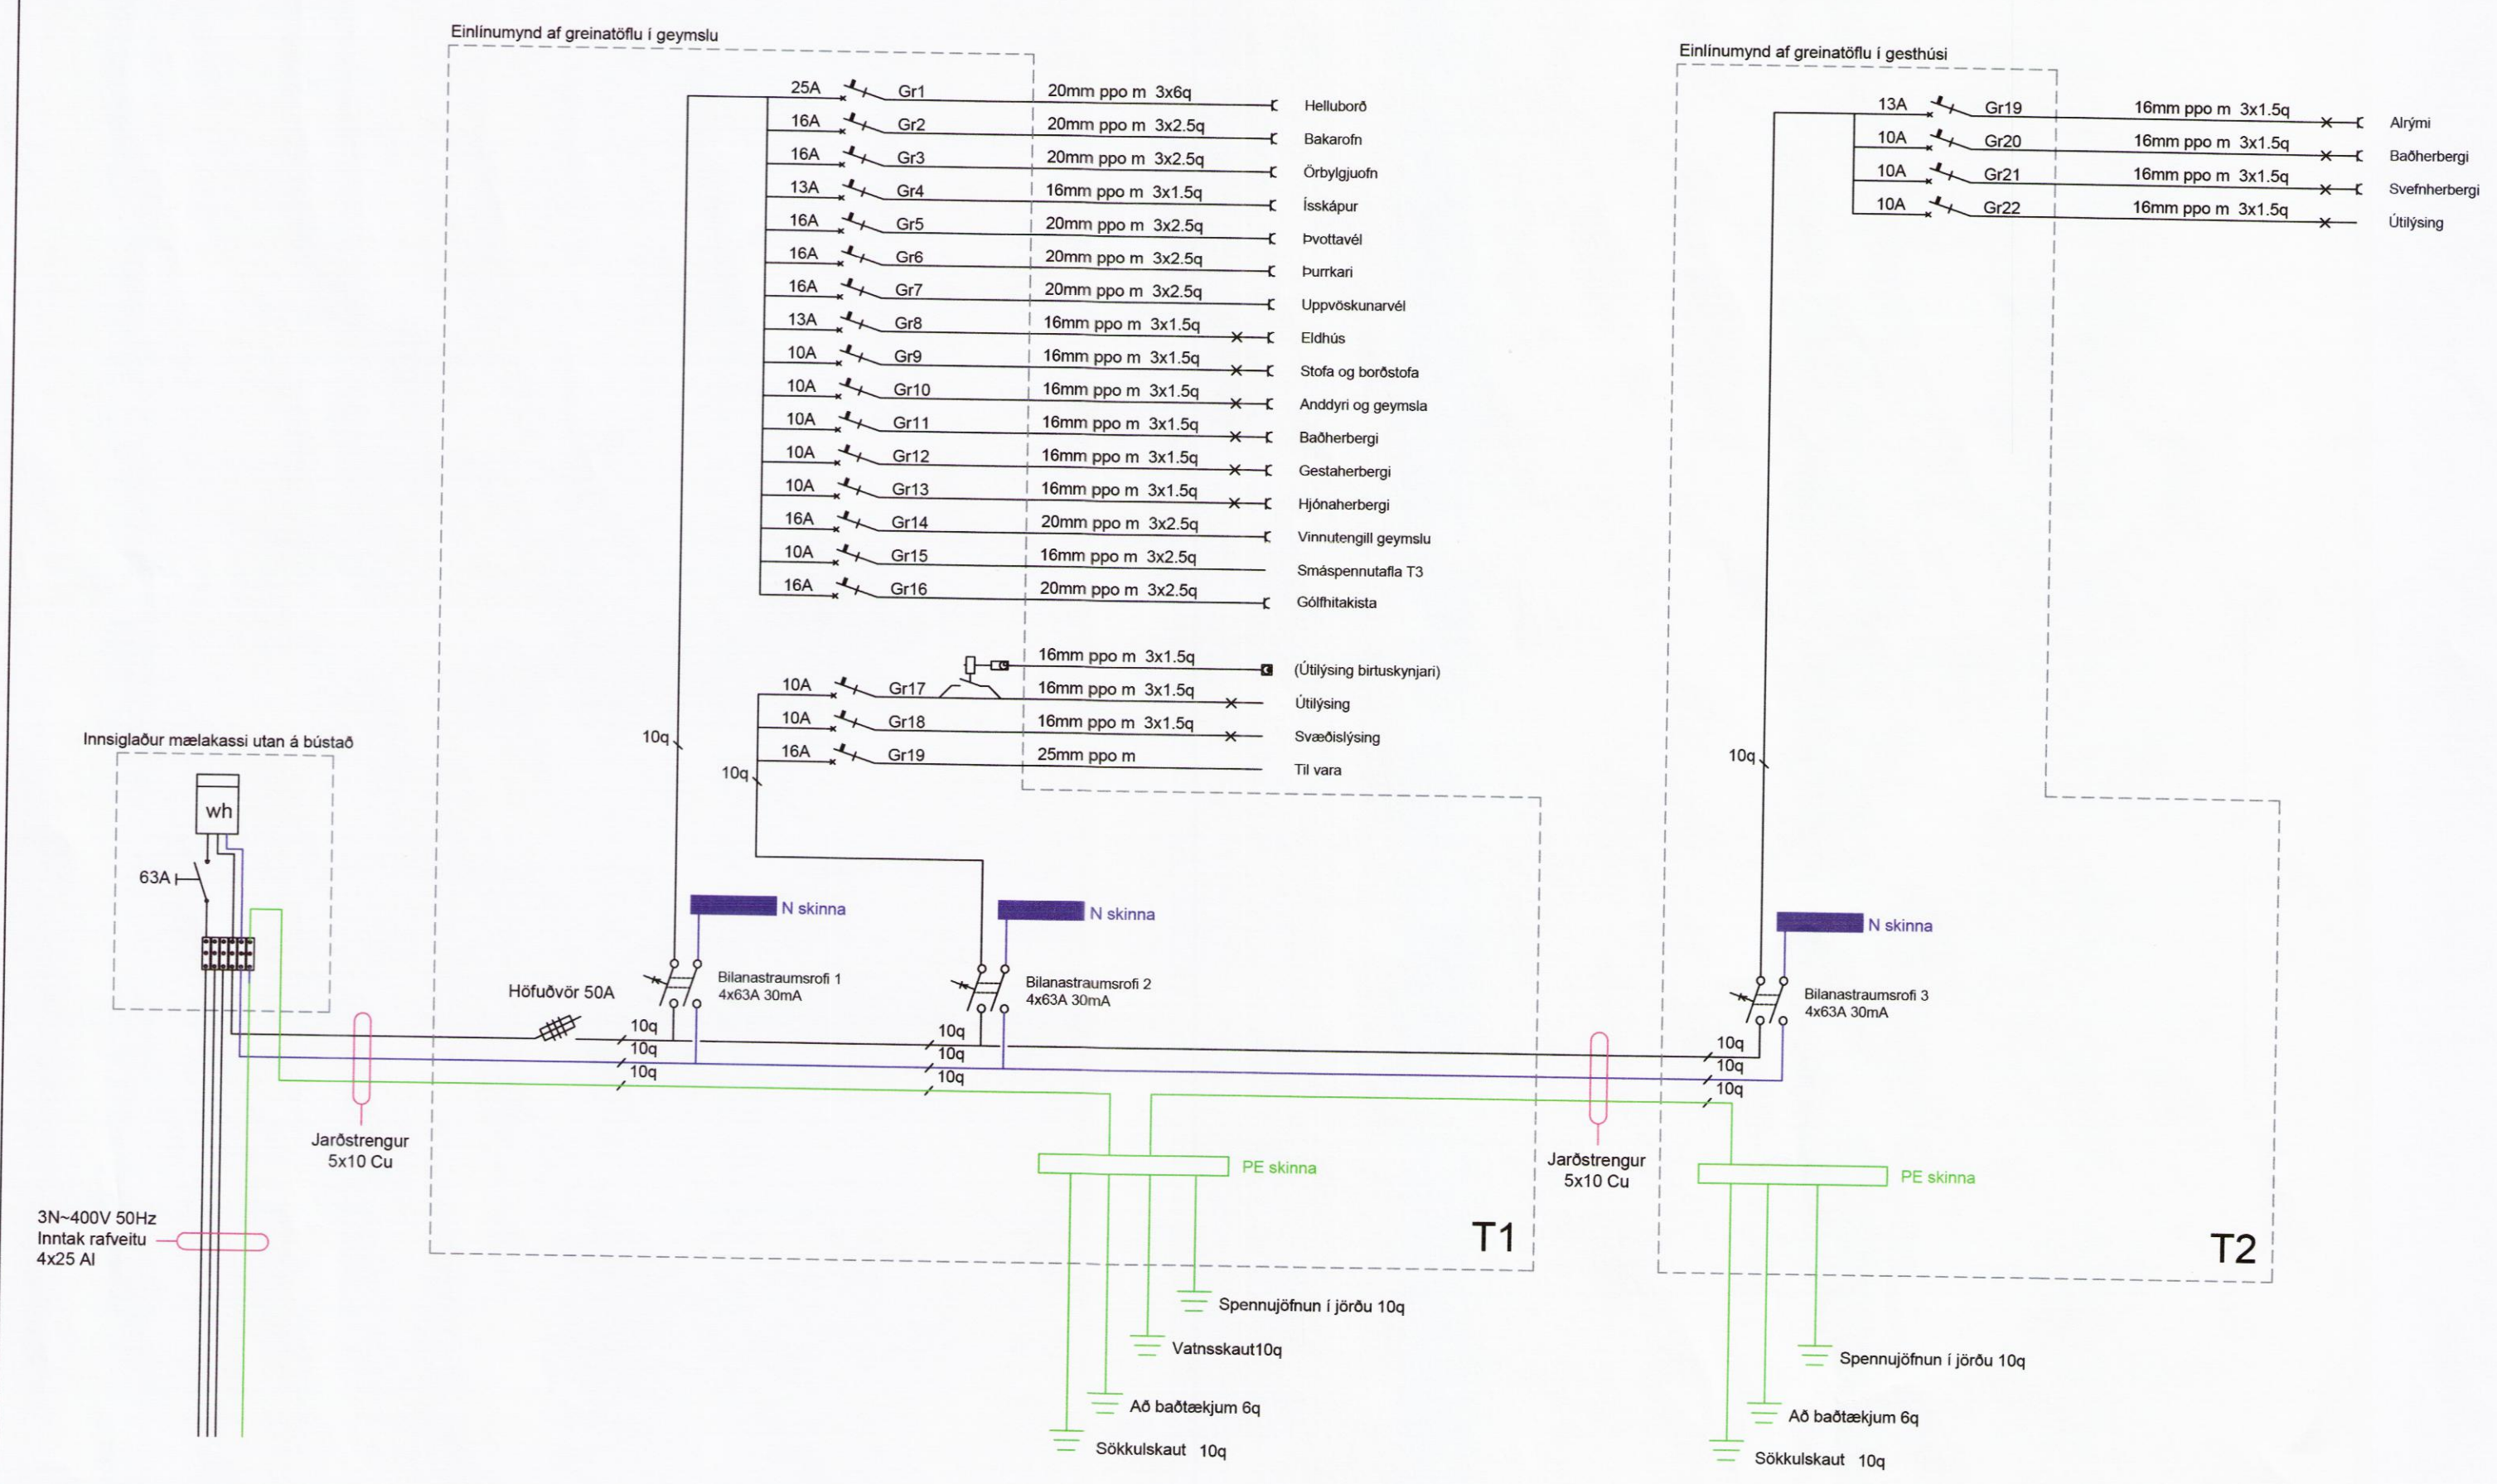

BR-nr.	Dagsetning	Skýring		Hannað: Ragnar Vilhjálmsson Teiknað: Ragnar Vilhjálmsson Samþykkt: Ragnar Vilhjálmsson 180382-3569	Frístundahús landnúmer 219720 Undirhlíð 37 - 801 Selfossi Raflagnir Greinatöflur og einlinumynd Adalhönnuður: <i>Ragnar Vilhjálmsson</i>	Kvarði 1:500 / A2 Dags: 10.04'16 Verkefnisnr: 16-001 Teikn.nr: R08 <i>Stuðun 08.24.2016</i>
8817						