


Áritun hönnunarstjóra

Dagsetning aðaluppdráttar

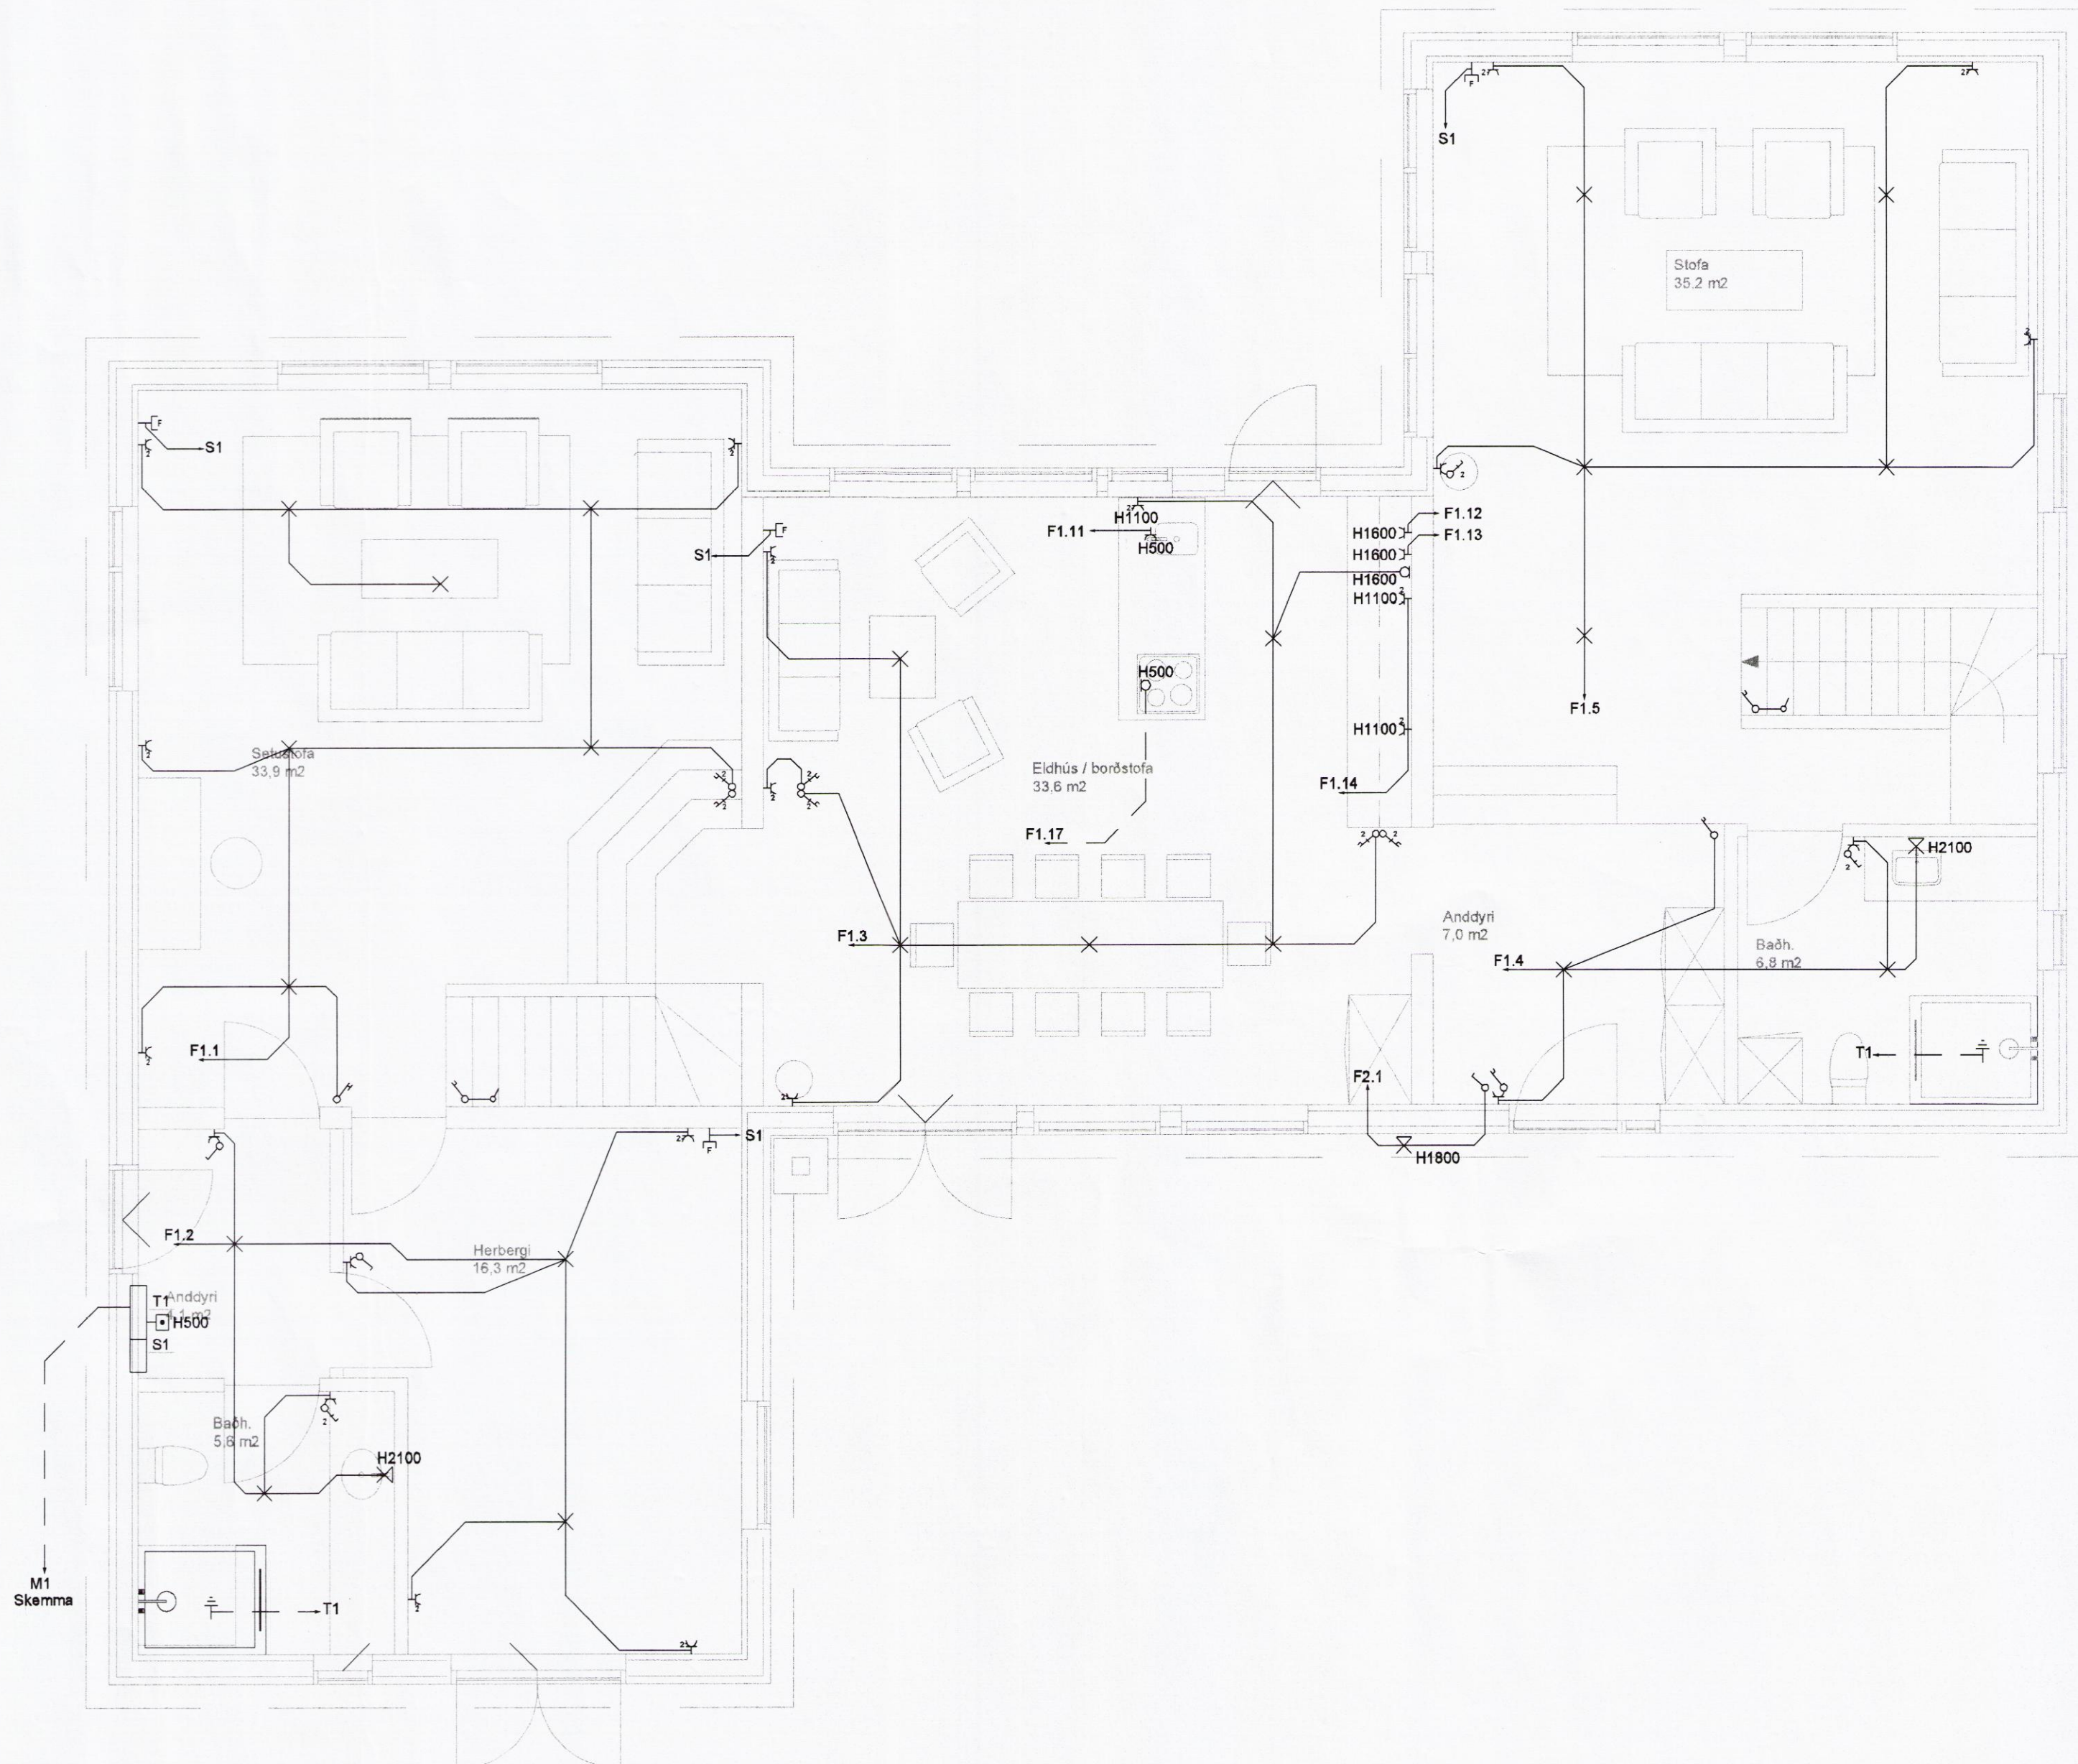

V:\2016\16109 Hnaus Land 1\T-Tekningar\2-Project_Navigator\16109 Hnaus Land 1\Sheets\Ra16109-R1 010-.dwg

Útg. Dags. Skýring Hanna Ó/Yfirfarið

VSB
 VERKFRÆÐISTOFA

Bæjarhrauni 20 / 220 Hafnarfjörður
 Kennitala 710796-2899
 Sími 585 8600
 vsb@vsb.is / www.vsb.is

Áritun sérhönnuðar
 Örn Guðmundsson
 Kt: 220861 2739 • orn@vsb.is

Hanna Ó.

Verkefni
**HNAUS LAND 1
 FLÓAHREPPUR**

Verkhliut
**Rafkerfi
 Lágspenna, smáspenna
 Grunnmynd 2.hæð**

Hannað	Teknað	Yfirfarið	Kvarði	Síða
BSG	BSG	ÖG	1:50	/ A2
Dags.	Verkefni	Tekning	Útgáfa	
25.02.2016	16109	R1 010	-	

1288