



MÆLAKASSI M1 UTANHÚSS - IP54
INNSIGLANLEGUR - TVÓF. EINANGRUN

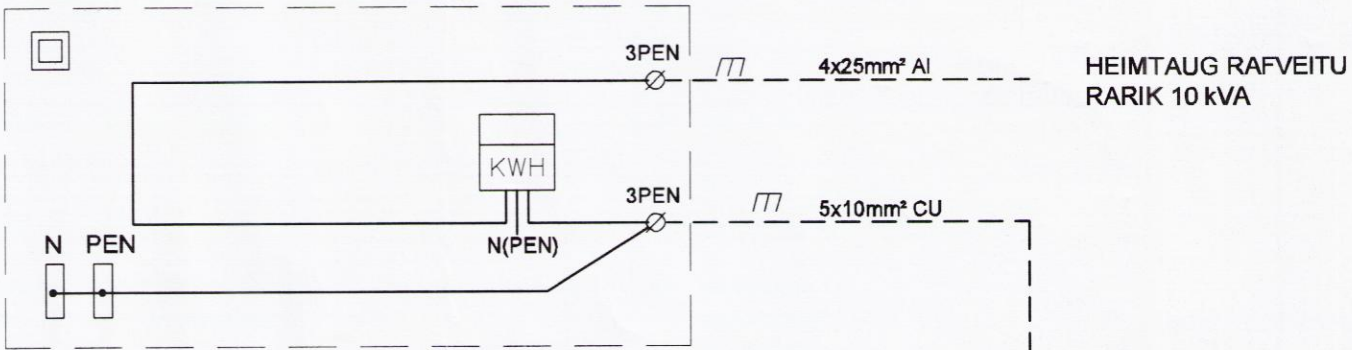

ADALTAFLA T1

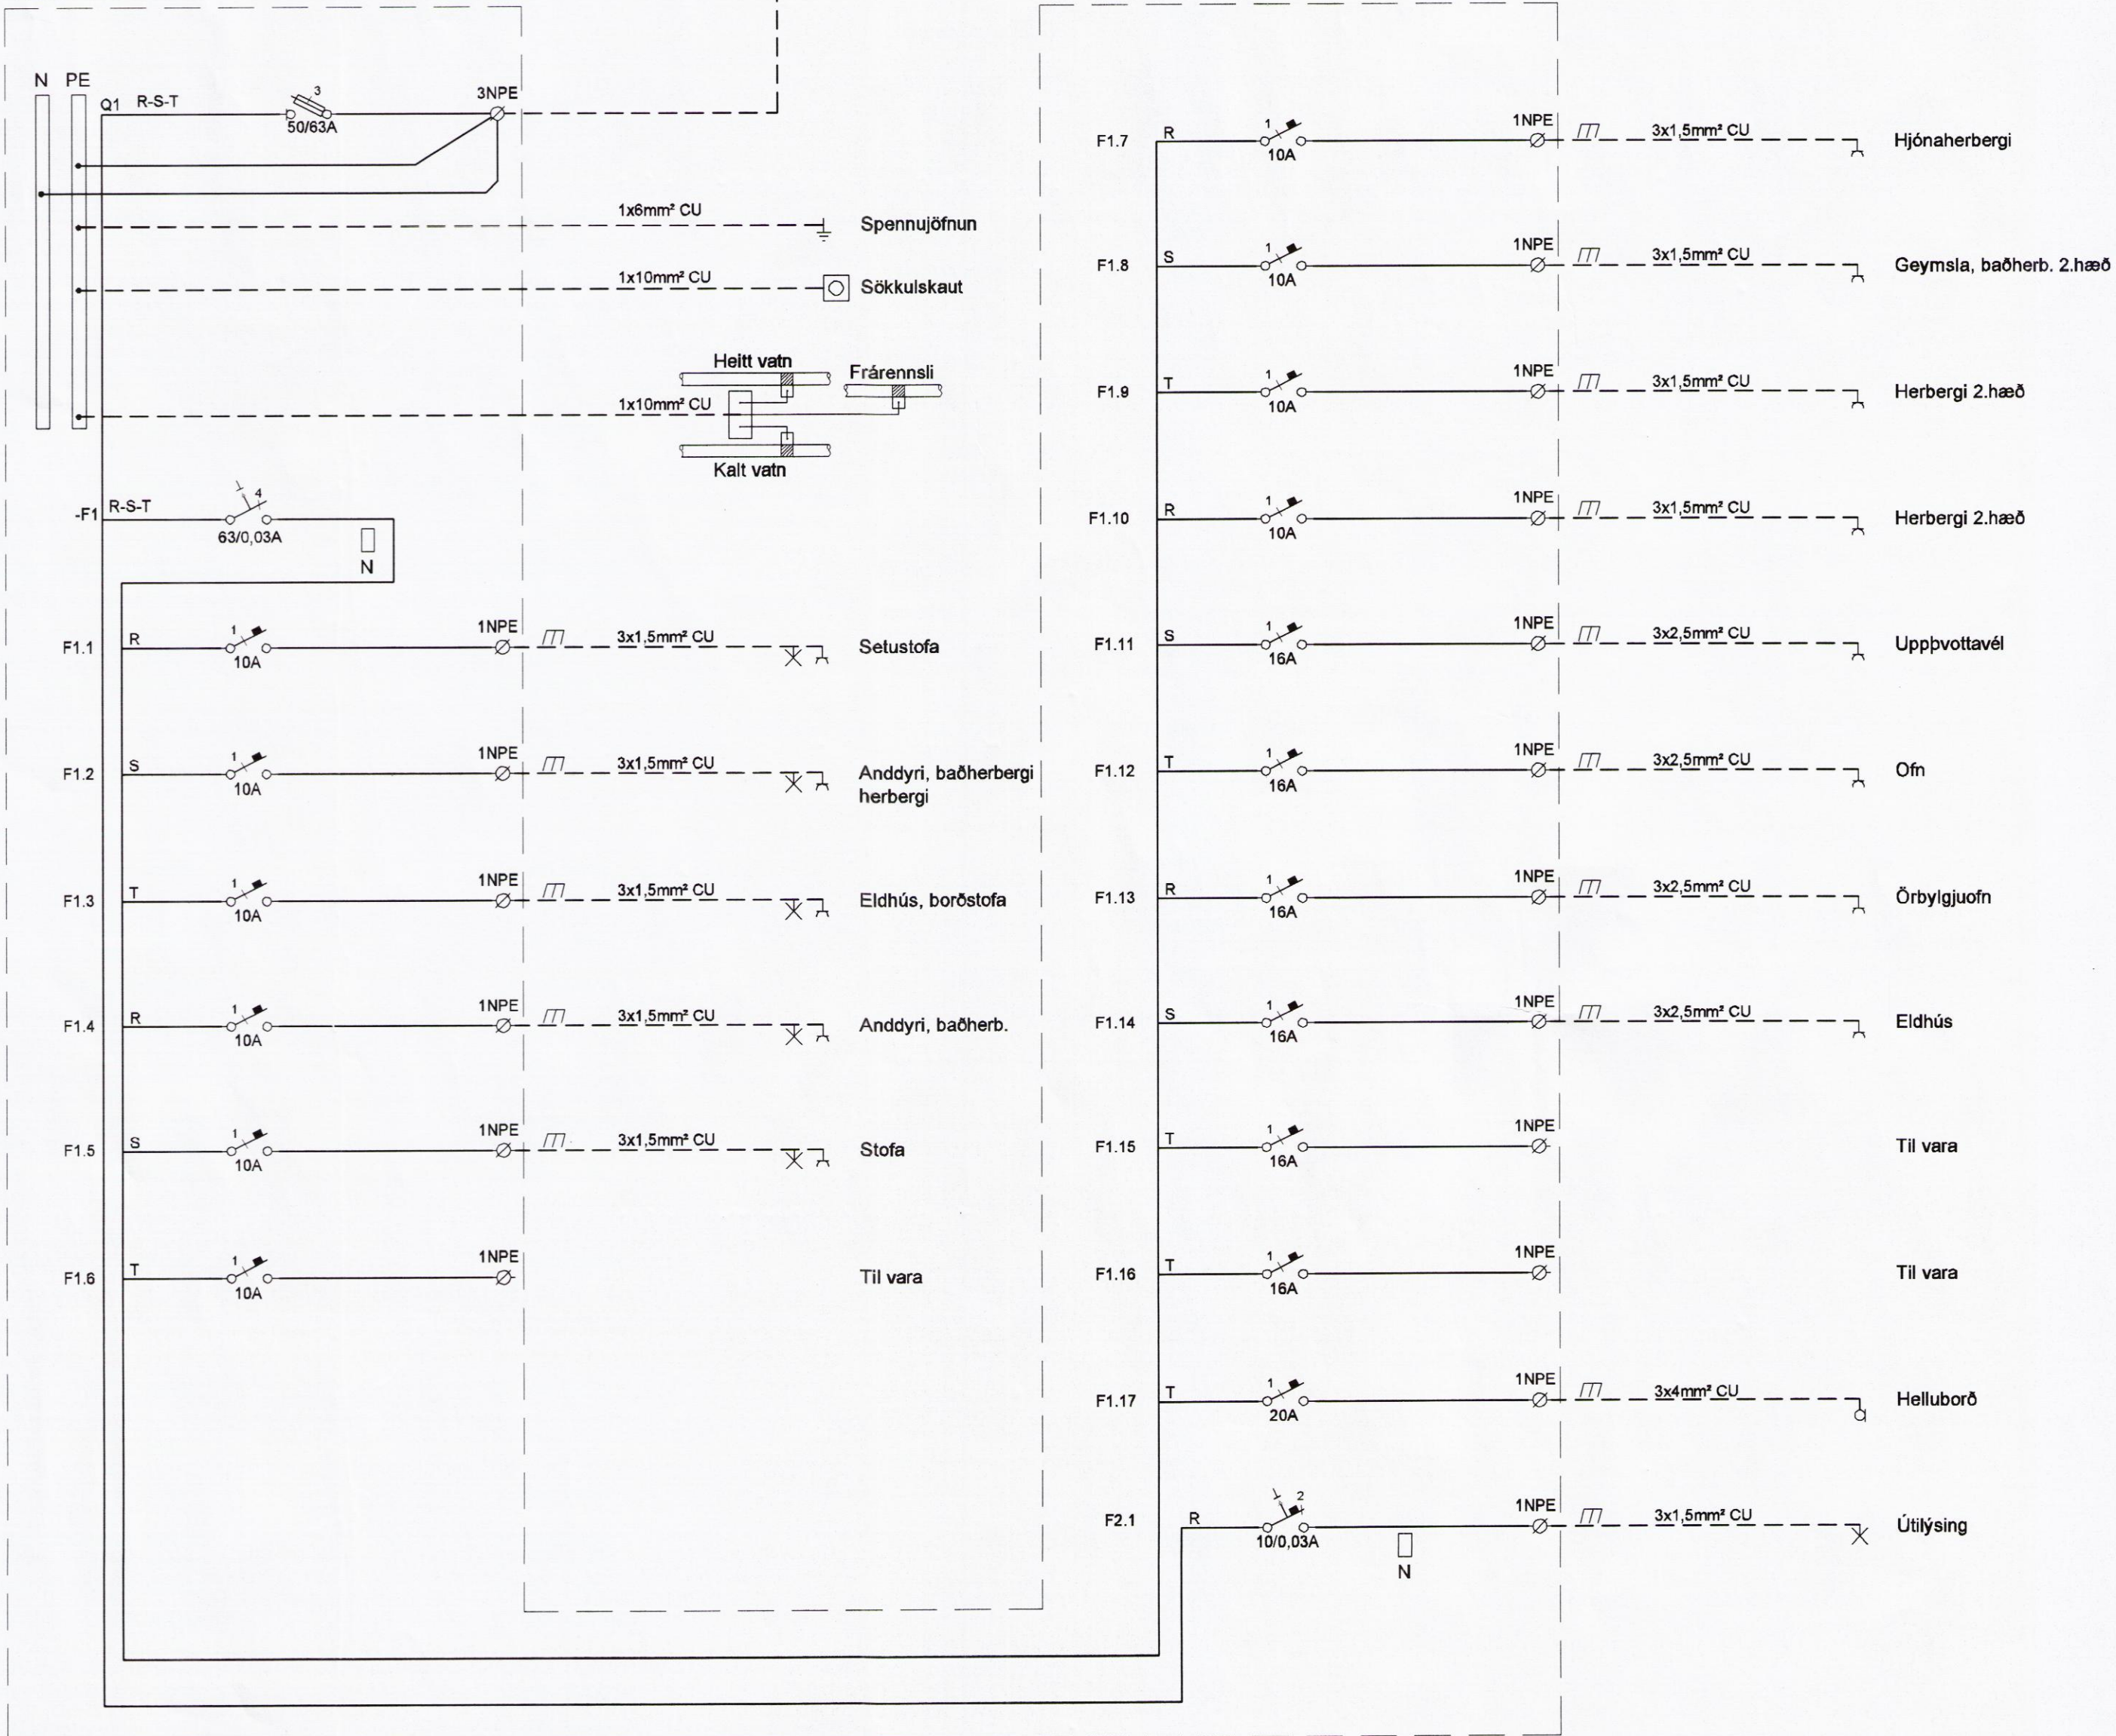

Áritun hönnunarstjóra

Dagsetning adaluppdráttar

Útg. Dags. Skýring Hannað/Yfirfarið

VSB
VERKFRÆÐISTOFA

Bæjarhrauni 20 / 220 Hafnarfjörður
Kennitala 710796-2899
Sími 585 8600
vsb@vsb.is / www.vsb.is

Áritun sérhönnuðar
Örn Guðmundsson
Kt: 220961 2739 • orn@vsb.is

Verkhliði
**HNAUS LAND 1
FLÓAHREPPUR**

Verkhliði
Rafkerfi
Aðaltafla T1, Mælaskápur M1
Einlínuteikning

Hannað BSG	Telknað BSG	Yfirfarið ÖG	Kvarði -	/ A2	Síða -
Dags 25.02.2016	Verkefni 16109	Telkning R6 010	Útgáfa -		

V:\2016\16109 Hnaus Land 1\11-Telkningar\T2-Project_Navigator\16109 Hnaus Land 1\Sheets\Ra\16109-R6 010 - dwg

5185