


Áritun hönnunarstjóra

Dagsetning aðaluppdráttar

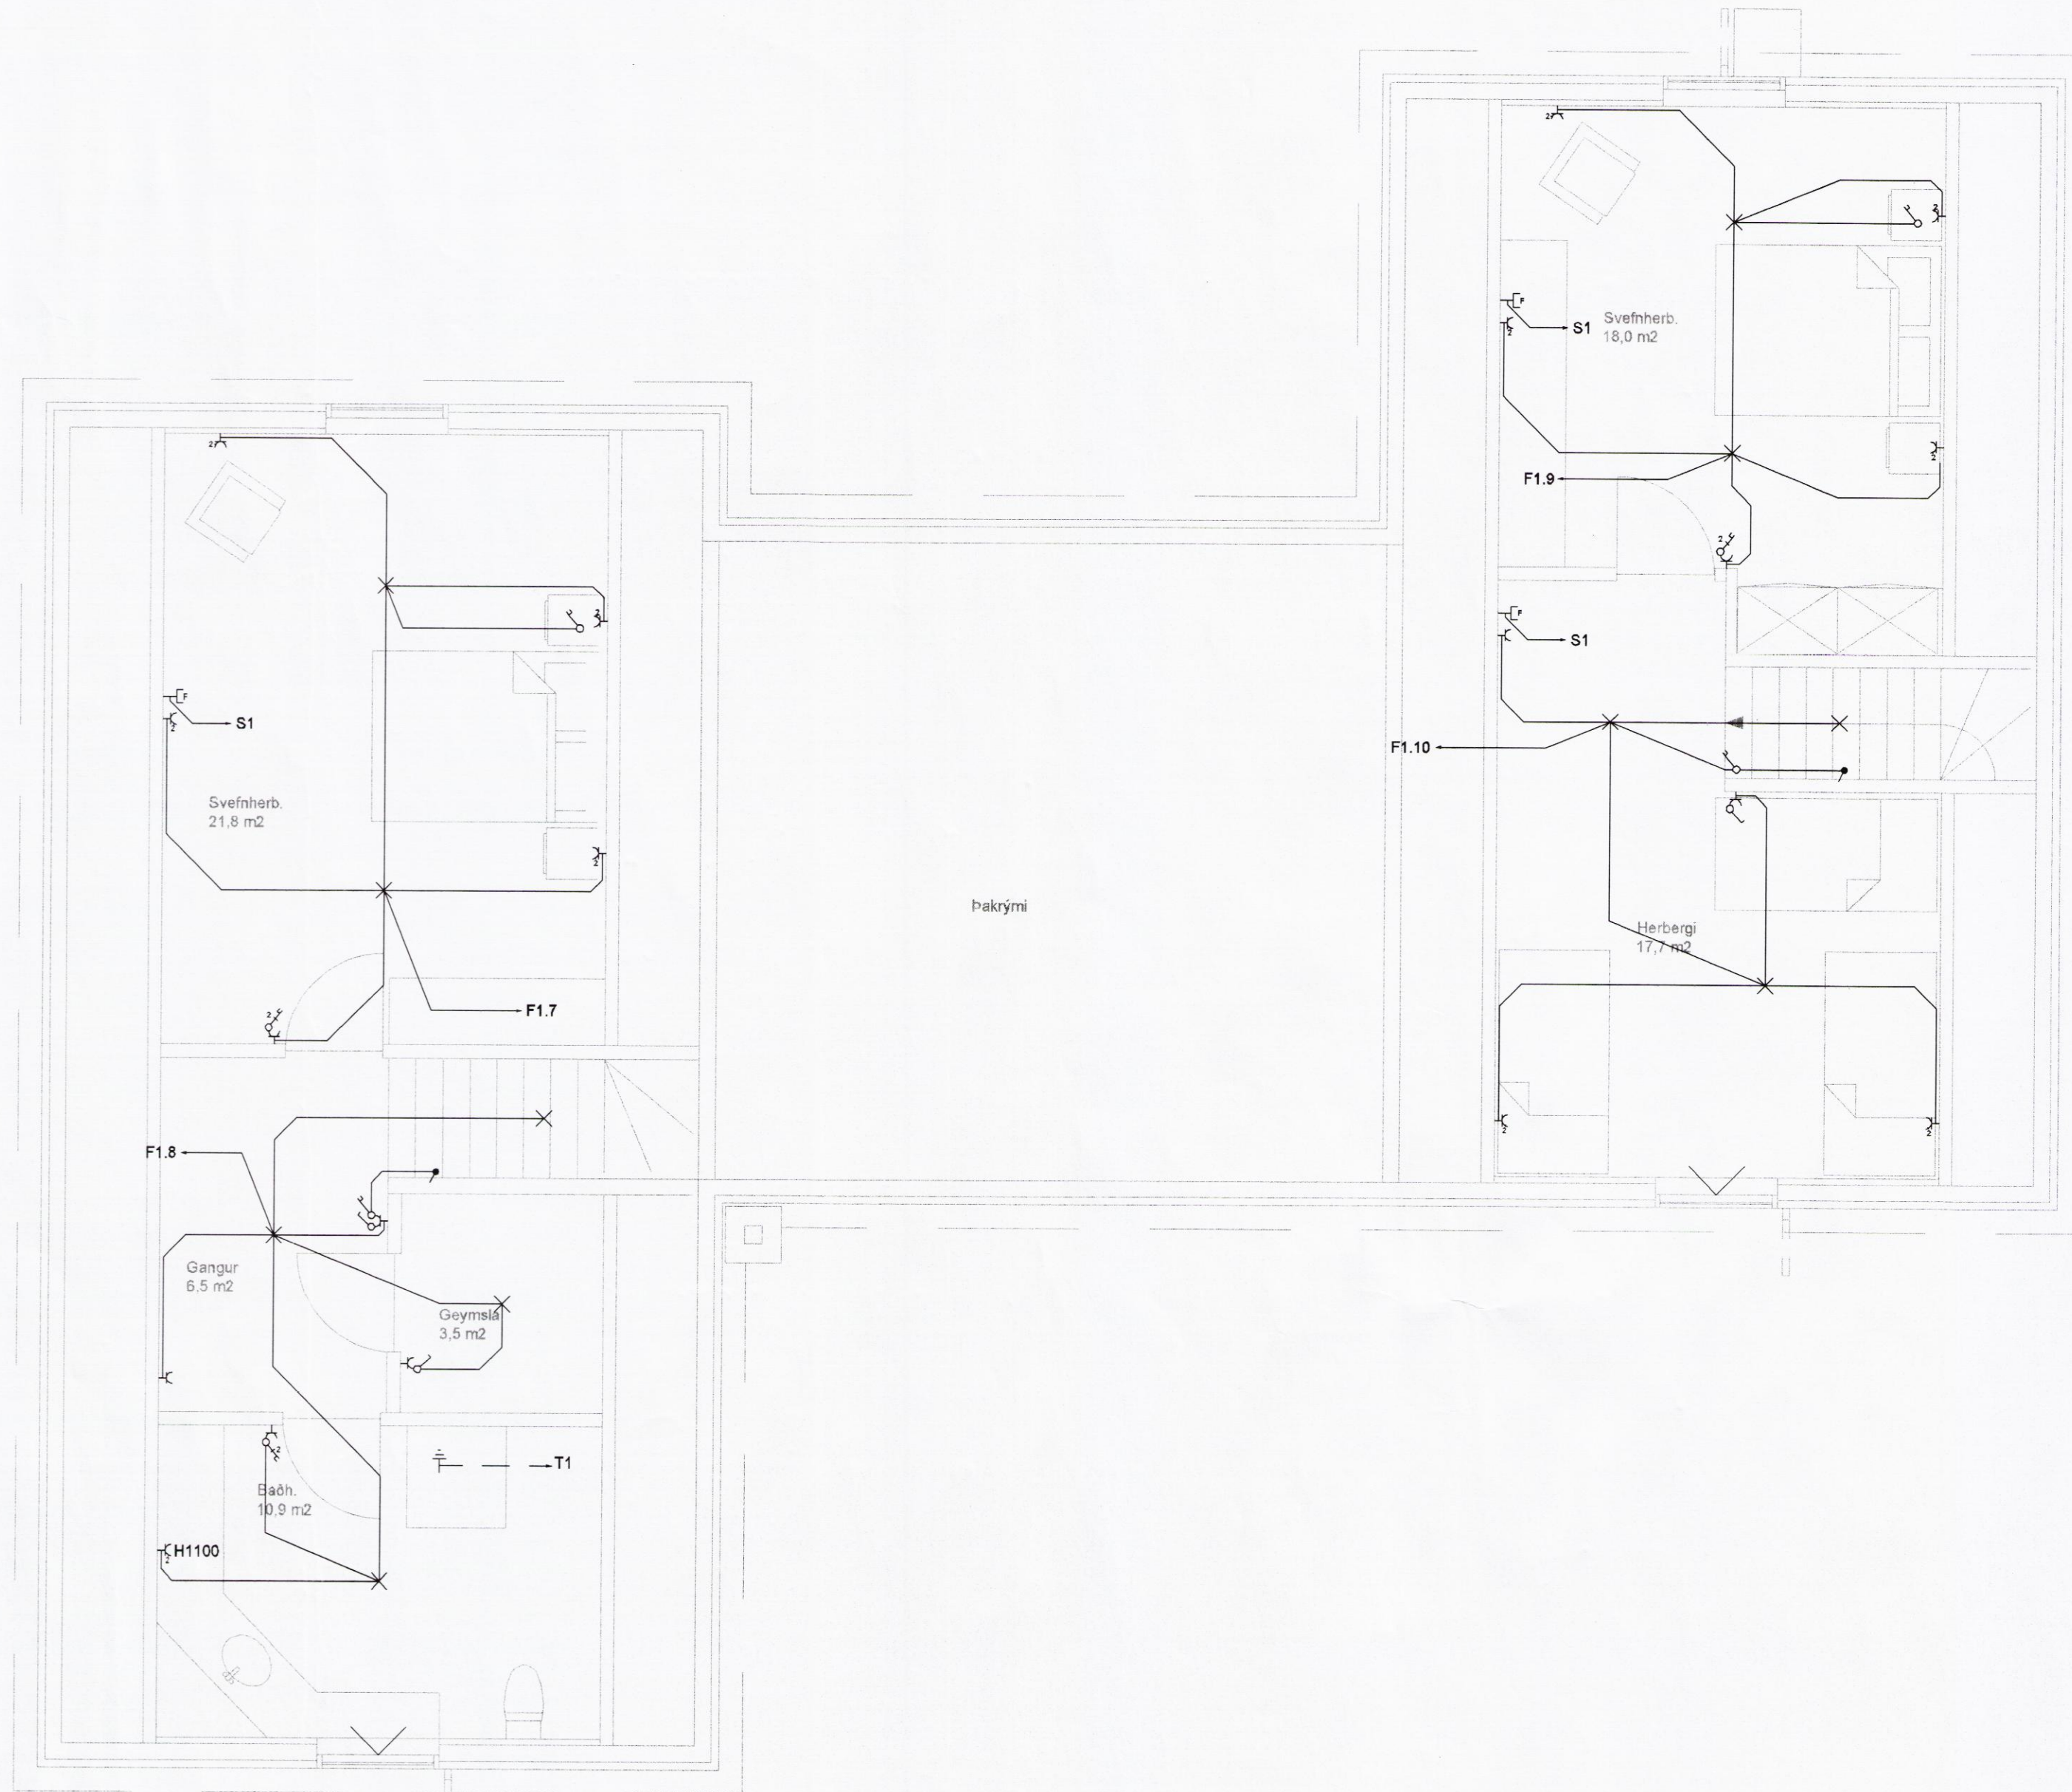

V:\2016\16109 Hnaus Land 1\1-Teikningar\12-Project\_Navigator\16109 Hnaus Land 1\Sheets\Ra\16109-R1 020 -.dwg

Útg. Dags. Skýring Hannað/Yfirfarið

**VSB**  
 VERKFRÆÐISTOFA

Bæjarhrauni 20 / 220 Hafnarfjörður  
 Kennitala 710796-2899  
 Sími 585 8600  
 vsb@vsb.is / www.vsb.is

Áritun sérhönnuðar  
 Öm Guðmundsson  
 Kt: 220961 2739 • om@vsb.is

Verkheiti  
**HNAUS LAND 1**  
**FLÓAHREPPUR**

Verkhliuti  
**Rafkerfi**  
 Lágspenna, smáspenna  
 Grunnmynd 2.hæð

Hannað	Teiknað	Yfirfarið	Kvarði	Síða
BSG	BSG	ÖG	1:50 / A2	-
Dags.	Verkefni	Teikning	Útgáfa	
25.02.2016	16109	R1 020	-	

9188