


Skipulags- og byggingarfulltrúi Uppsveita bs.  
**Samþykkt**  
 15 JUNÍ 2016  
*Þórunn Þórunn*  
 Byggingarfulltrúi

Upprunalegur hönnuður: JDA

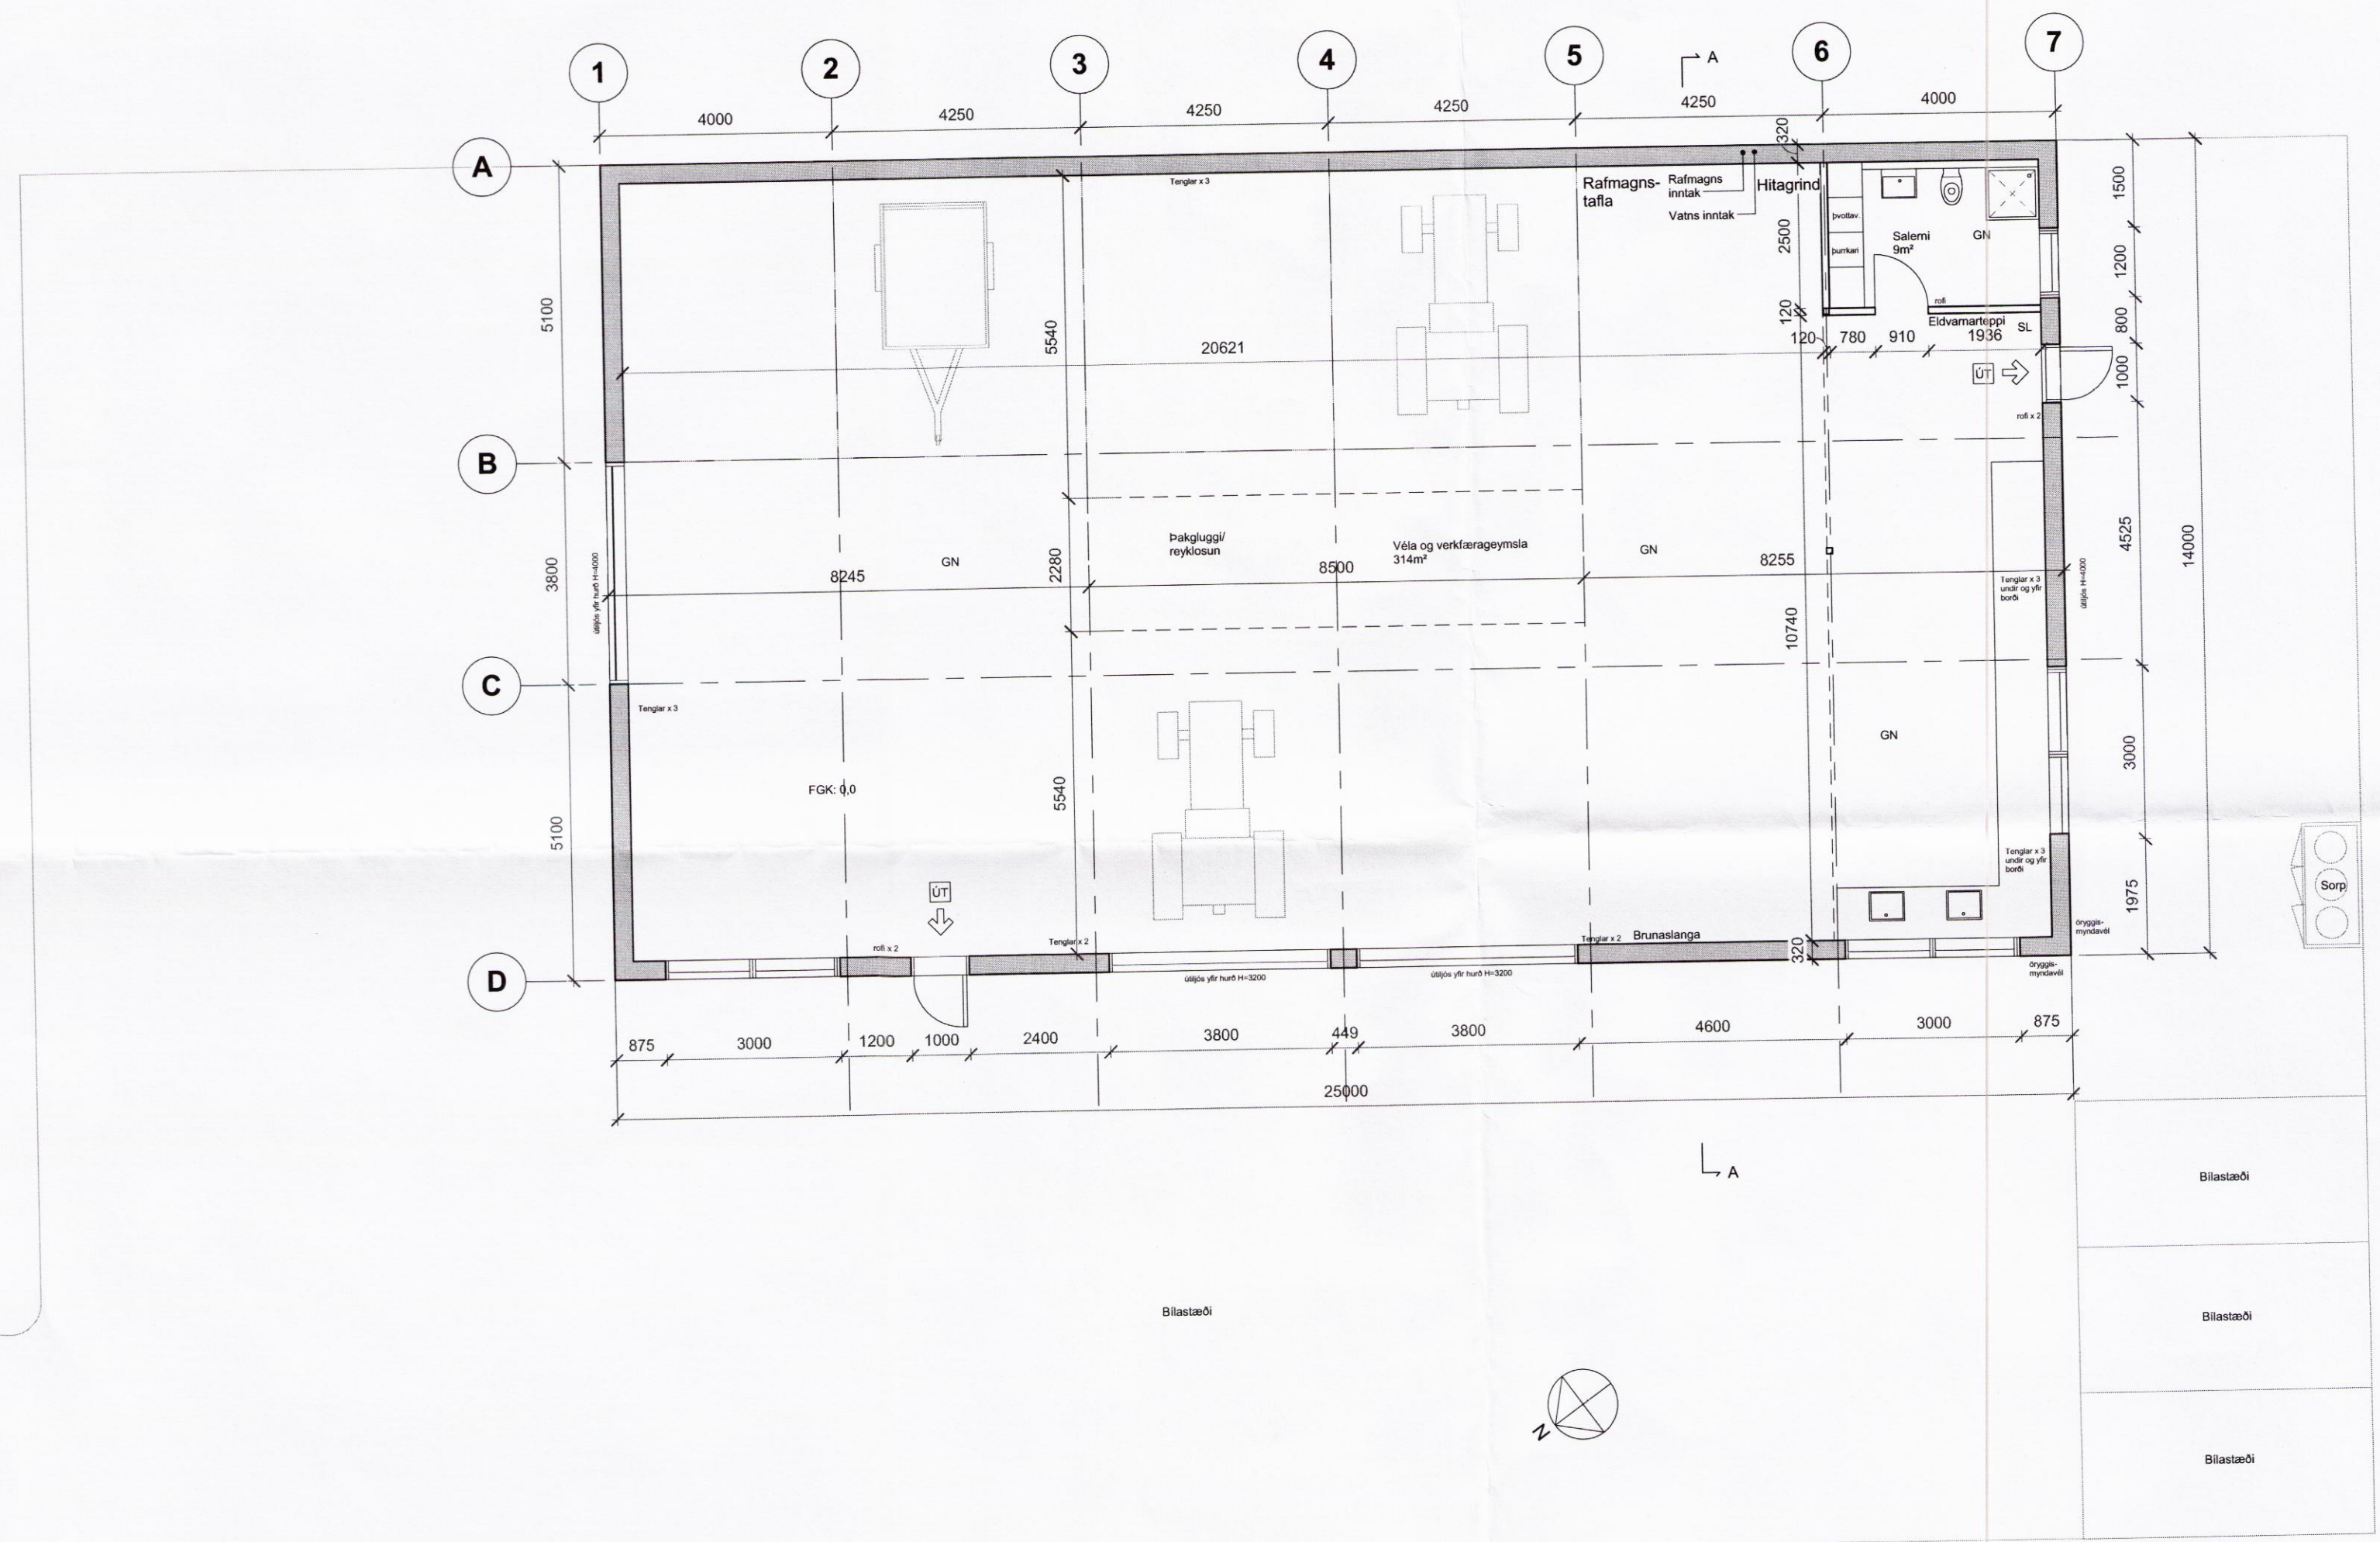

**Skýringar:**  
 LR = Loftræsting  
 GN = Gólfniðurfall  
 SL = Slökkvitæki  
 FGK = Frágengin gólfkóti  
 ÞK = Þakkóti

02	Þakfalla breytt, breytingar á útvegjum og þaki.	07.09.2016	JDA	JDA
Utg.	Skýring / Breyting	Dags.	Teiknad	Yfirfarið

**Haraldur Jónsson**  
 VERKKAUPI / EIGANDI  
**lónaðarhús**  
 TEGUND VERKS

**Yrpuholt, Flóahreppi.**  
 GATA/STADSETNING

**Aðaluppdráttur**  
 Grunnmynd

LANDNÚMÉR: 166352  
 STADGR.: 8722-6-00039000  
 MHL: 01  
 MKV.: 1:100  
 BLADSTÆRD: A2  
 ÚTGÁFA DAGS: 08.08.2016  
 TEIKNAD: JDA  
 YFIRFARID: GBV

<b>00-14</b>	<b>101</b> - 02
VERKNR.	RADNR. ÚTGÁFA

**TRÍPÓLÍ**

*Jón Davíð Ásgeirsson*  
 Jón Davíð Ásgeirsson FAI  
 kt: 250280-5729

TRÍPÓLÍ | ARKITEKTAR  
 Klappartígur 16 | 101 Reykjavík | S: 6929883 | jon@tripoli.is | www.tripoli.is

© TRÍPÓLÍ | ARKITEKTAR  
 ÖLL AFNÖT OG AFRITUN TEIKNINGAR AD HLUTA EDA I HEILD ER HÁÐ SKRIFLEGU LEYFI HÖFUNDA

8881

Öll mál eru í mm. Mælið ekki af teikningum. Öll mál athugist á staðnum. Ósamræmi í teikningum og vafaatríði skal tilkynna arkitektum strax.