


Upprunalegur hönnuður: JDA

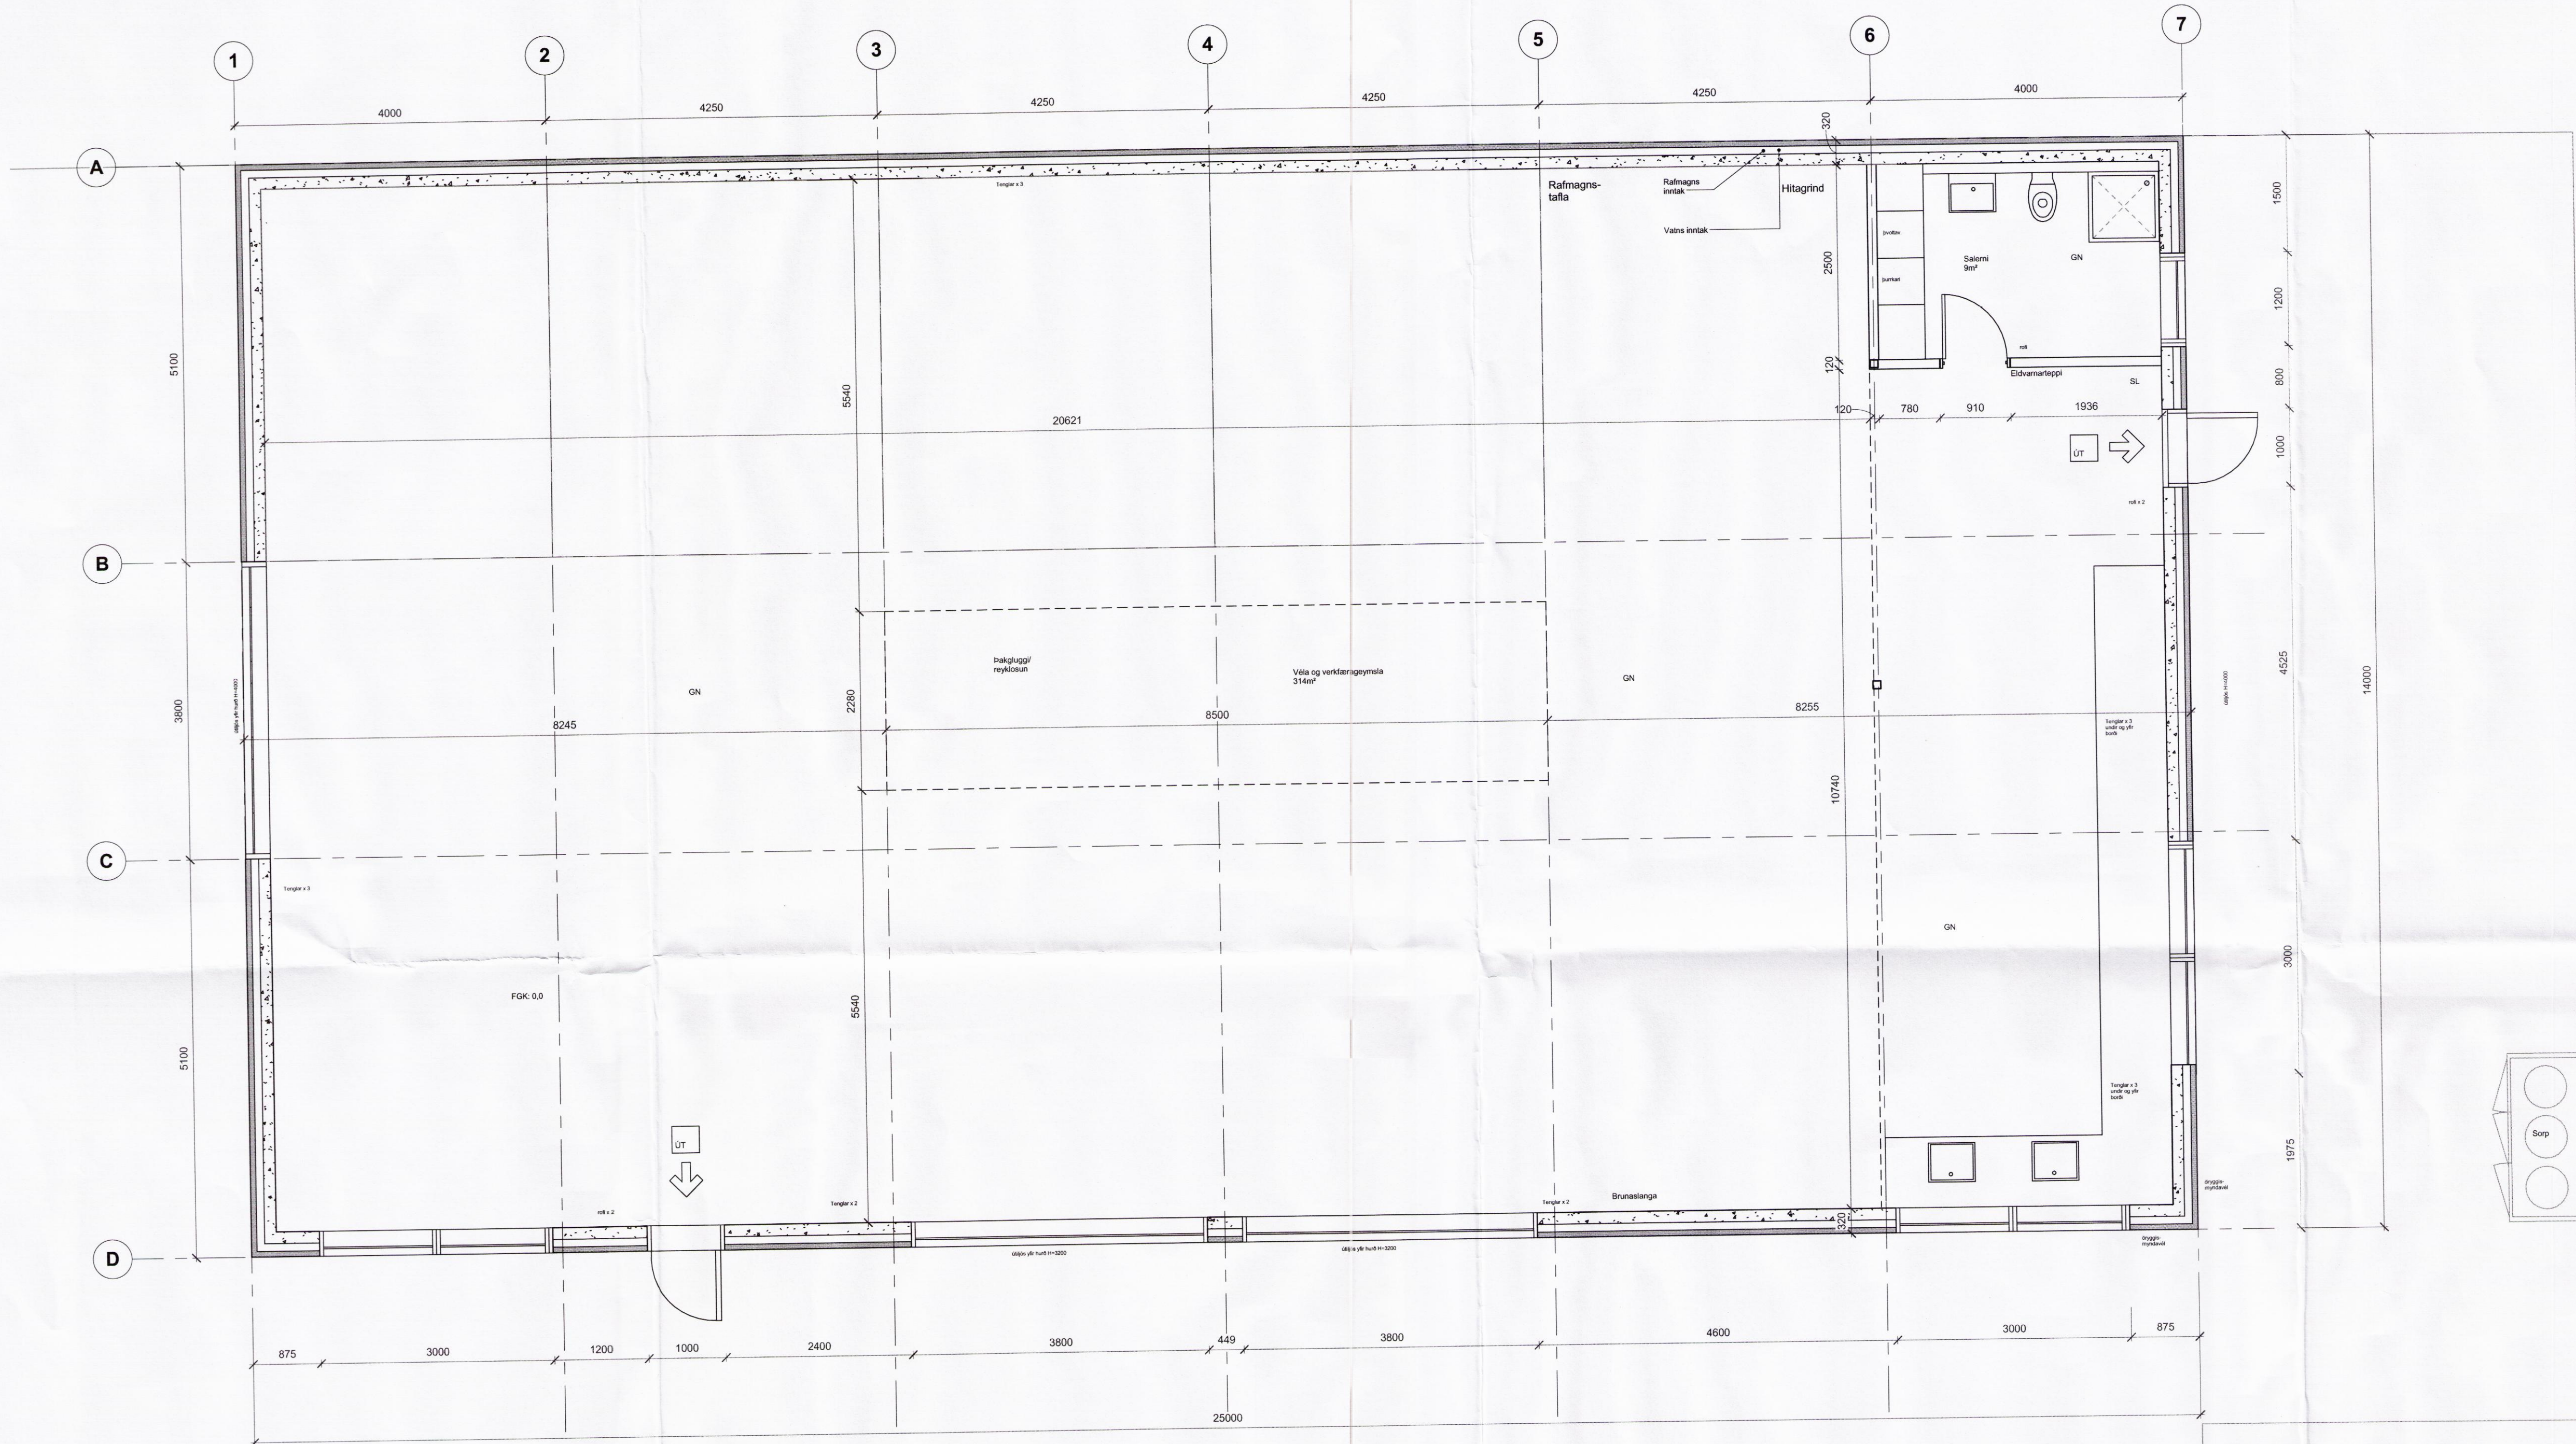

Útg. | Skýring / Breyting | Dags. | Tölvað / Vörðug.

Haraldur Jónsson
 VERKKAUPI / EIGANDI
Iónaðarhús
 TEGUND VERKS

Yrpuholt, Flóahreppi.
 GATASTADSETNING

Séruppdráttur
 Grunnmynd

LANDNÚMUR: 166352
 STADGR.: 8722-6-00039000
 MBL: 01
 MKV: 1.50
 BLADSTÆRD: A1
 ÚTGAFA DAGS: 08.08.2016
 TEIKNAD: JDA
 YFIRFARID: GBV

00-14 | **B-502**
 VERKNR. | RAGNR. | ÚTGAFA

TRÍPÓLÍ
Jon Davíð Ásgeirsson
 Jón Davíð Ásgeirsson FAI
 kt. 250280-5729

TRÍPÓLÍ | ARKITEKTAR
 Klapparestigur 16 | 101 Reykjavík | S: 6929883 | jon@tripoli.is | www.tripoli.is

© TRÍPÓLÍ | ARKITEKTAR
 ÖLL AFRÖT OG AFRITLUN TERNINGAR AD HLUTA EDA I HEILD ER HAD SKRIFLEGGU LEYFI HÖFUNDA

5891