


Skipulags- og byggingarfulltrúi Uppsveita bs.
Sampykkt
 29 OKT. 2009
Pjetur Pjetursson
 Byggingarfulltrúi

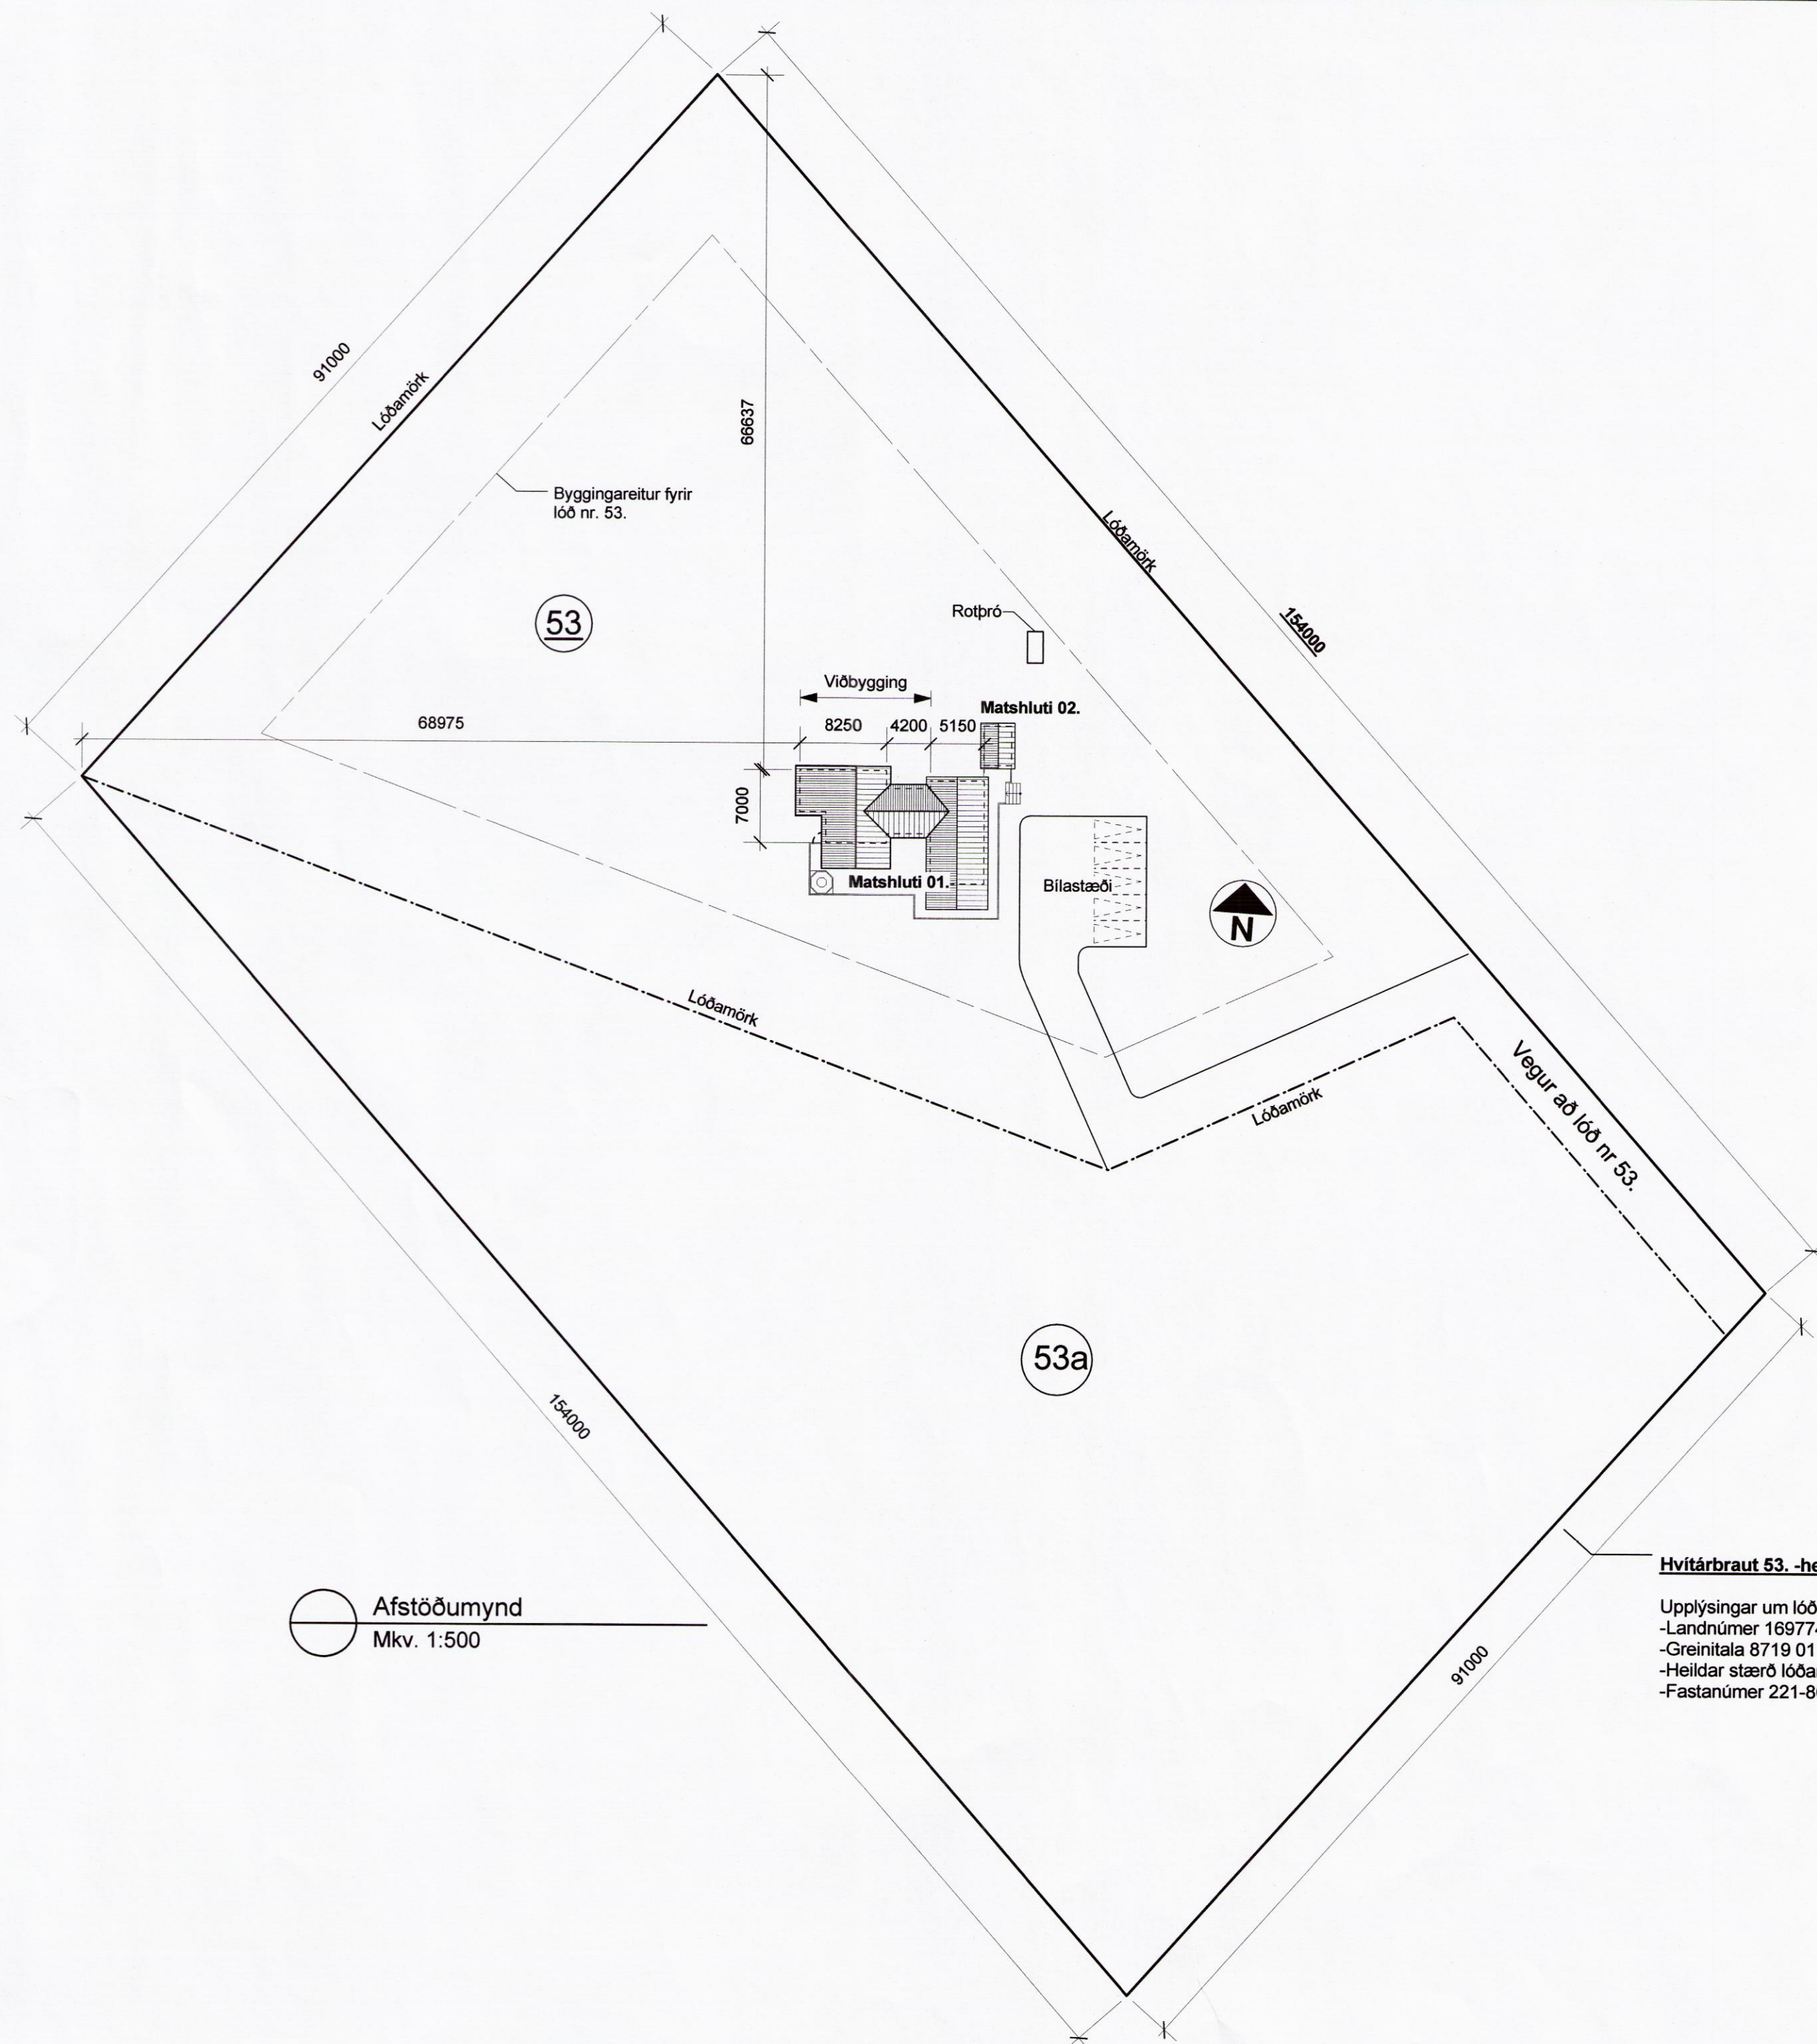

Afstöðumynd
 Mkv. 1:500

Hvítárbraut 53. -heilcar lóð.

Upplýsingar um lóðina.
 -Landnúmer 169774
 -Greinitala 8719 01 88000970
 -Heildar stærð lóðar 13900 m²
 -Fastanúmer 221-8023

Afstöðumynd er gerð eftir fyrirbyggjandi gögnum, loftmyndum og einnig samkv deiluskipulagi dags í mars 2006, gert af Péttri H. Jónssyni skipulagsfræðingi.

ÖLL MÁL ERU Í MM NEMA ANNAD SÉ TEKID
 FRAM Á TEIKNINGU

Hvítárbraut 53, Grímsnes - og Grafningshreppi, 851 Selfoss

Aðaluppdrættir.

Afstöðumynd

Mkv.	1:500	Teikn. nr.	A-103.
Dags.	19. sept. 2009	Breytt dags.	

Guðmundur Jónsson
 byggingafræðingur BFI
 kt. 041260-4839
 Breiðvangi 5, 220 Hf.
 s. 565 5508-664 5635
 gud.jons@simnet.is.

Undirskrift aðalhönnuðar.

Pjetur Pjetursson