

Skipulags- og byggingarfulltrúi Uppsveita bs.  
**Yfirfarið**  
 07. júlí 2016  
*[Signature]*  
 Byggingarfulltrúi


TÁKN FYRIR SKOLPLÖGN \_\_\_\_\_  
 TÁKN FYRIR REGNVATNSLÖGN \_\_\_\_\_  
 TÁKN FYRIR KALT VATN \_\_\_\_\_

HL HANDLAUG  
 VS VATNSSALERNI  
 ST STURTA  
 EV ELDHÚSVASKUR  
 BR BRUNNUR  
 DN ÞAKNIÐURFALL  
 GNG GÓLFNIÐURFALL MED GEGNUMRENSLI


Vatnshalli skal vera að gólfniðurföllum, 10 mm/m  
 PVC Táknar Polyvinylchloríð plastiögn.  
 PP Táknar Polypropylen.  
 PE Táknar Polyethylen.

**SKÝRINGAR**

Hæðarkótar eru gefnir upp í metrum og á fullfrágengin gólf. Hæðir eru gefnar upp í botn á rörum. Allar málsetningar eru í mm. Halli á lögnum er gefinn upp í prómilum. Lagnir skal leggja í samræmi við IST 65 og IST 68. Lagnir skulu uppfylla kröfum 196. gr. byggingareglugerðar. Frárennislagnir undir botnplötu skulu vera PVC - plaströr 100 mm í þvermál. Grafa skal lögnum og brunnum í fullþjappað fyllingarefni. Fylla skal undir með finum sandi og þjappa vel. Sandlag skal vera amk 150 mm. Lagnir skulu liggja jafnt á belg en ekki á múffum. Halli lagna skal aldrei fara yfir 300 prómil. Gólfniðurfall í baðherbergi tengist frárennsli handlaugar. Nákvæm og endanleg staðsetning stúta ákvarðist miðað við þau tæki sem verða valin. Allar málsetningar skal endurkoða á staðnum.

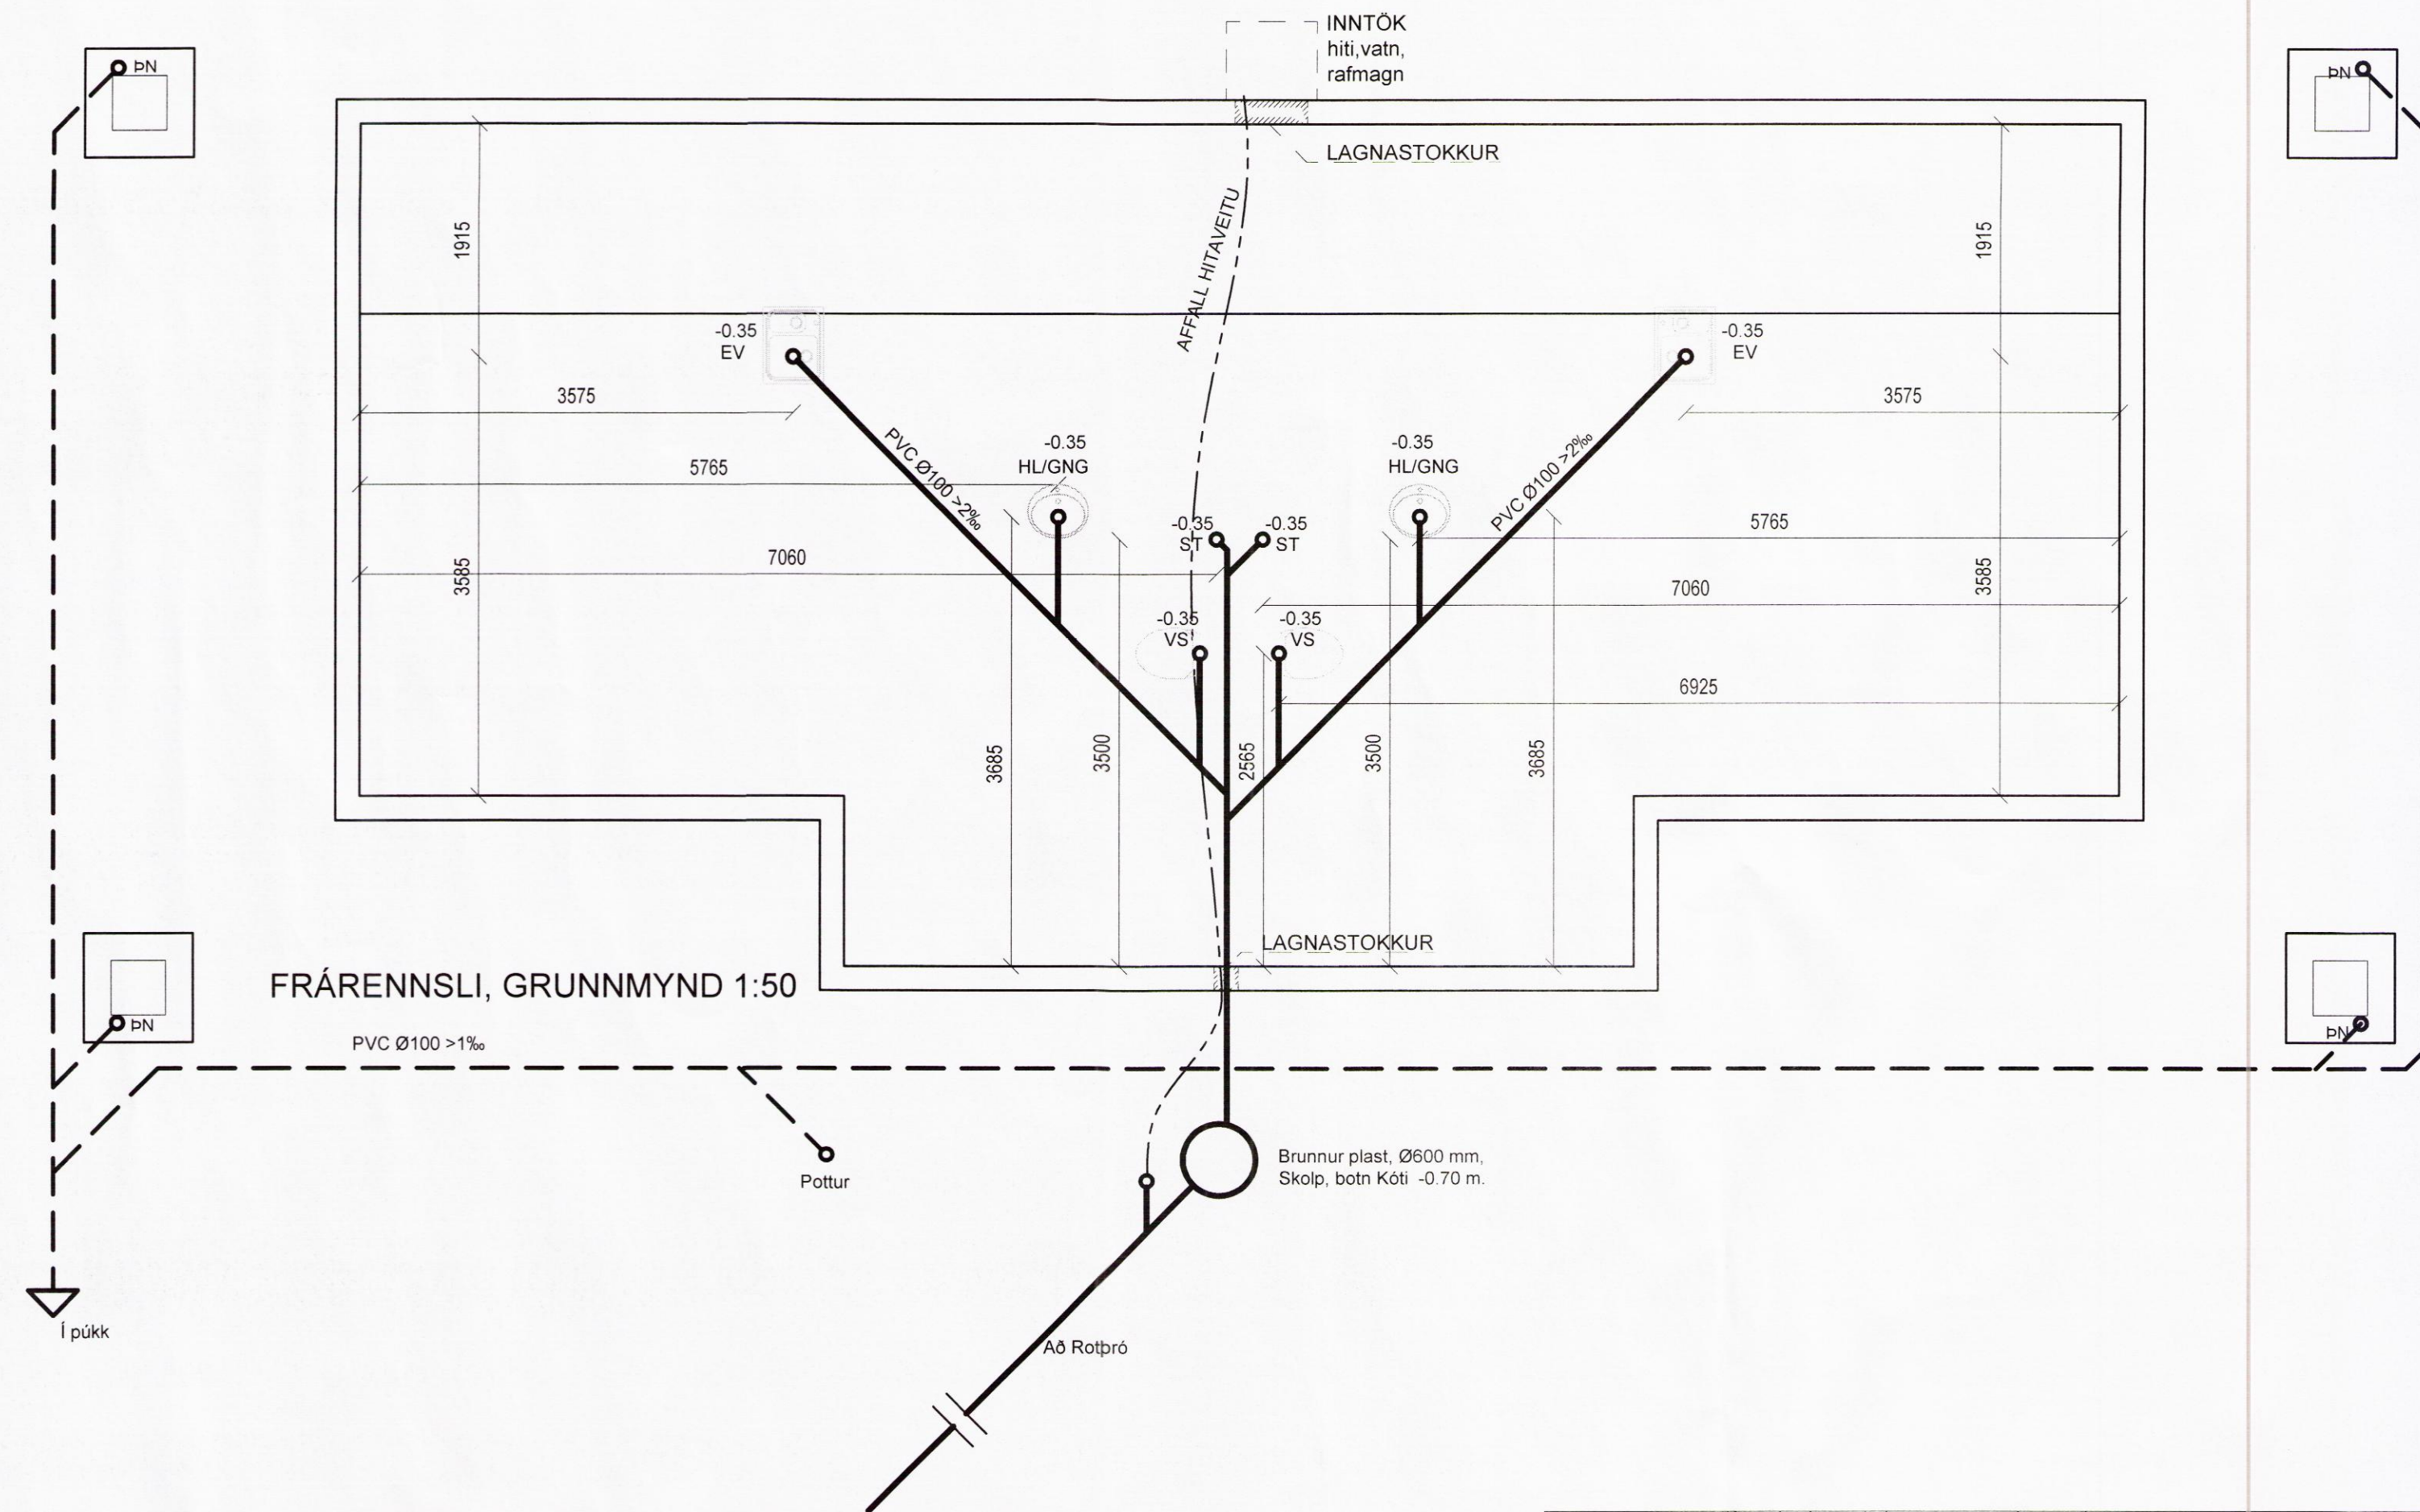

FRÁRENNSLI, GRUNNMYND 1:50

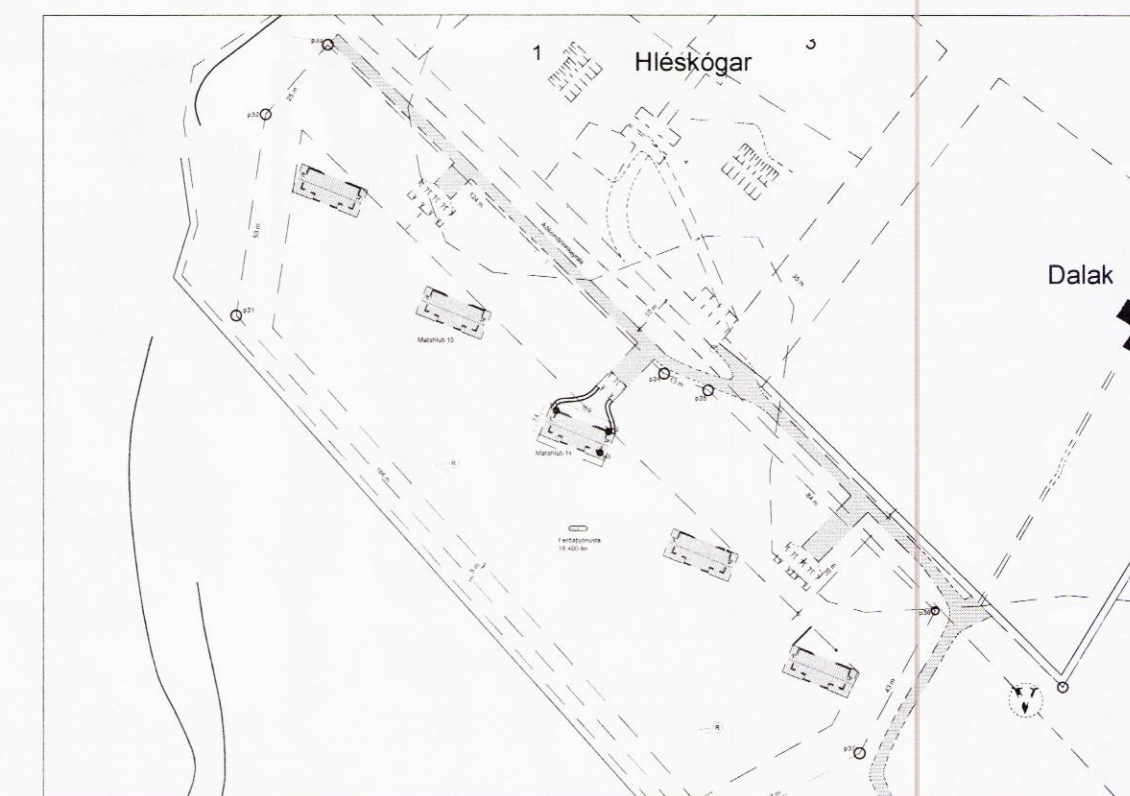

AFSTÖÐUMYND 1:1000

Dags.	Breytingar	Nr.	Nafn	
<b>meter teiknistofa ehf</b> Þverholt 3, 270 Mosfellsbær <small>Simi: 5678922, Gsm: 8940059, meter@meter.is, www.meter.is</small>				
<b>MIDDALSKOT, BLÁSKÓGABYGGÐ</b>				
<b>GRUNNLAGNIR, AFSTÖÐUMYND OG SKÝRINGAR MHL.15</b>				
TÖLVUSKRÁ	HANNAD FÓ	TEIKNAD FÓ	YFIRFARIÐ FÓ	ÓTGÁFA 01
SAMÞYKKT Friðrik Ólafsson 2303592459	TEIKNING NR. 502-L1	MKV. 1:50/1:500	BLAD NR. L-01	
DAGS. 25.02.2016		VERK NR.	A-14-032	