


Skipulags- og byggingarfulltrúi Uppsveita bs.  
**Yfirfarið**  
 31. ágú. 2016  
*Fríðrik Ólafsson*  
 Byggingarfulltrúi

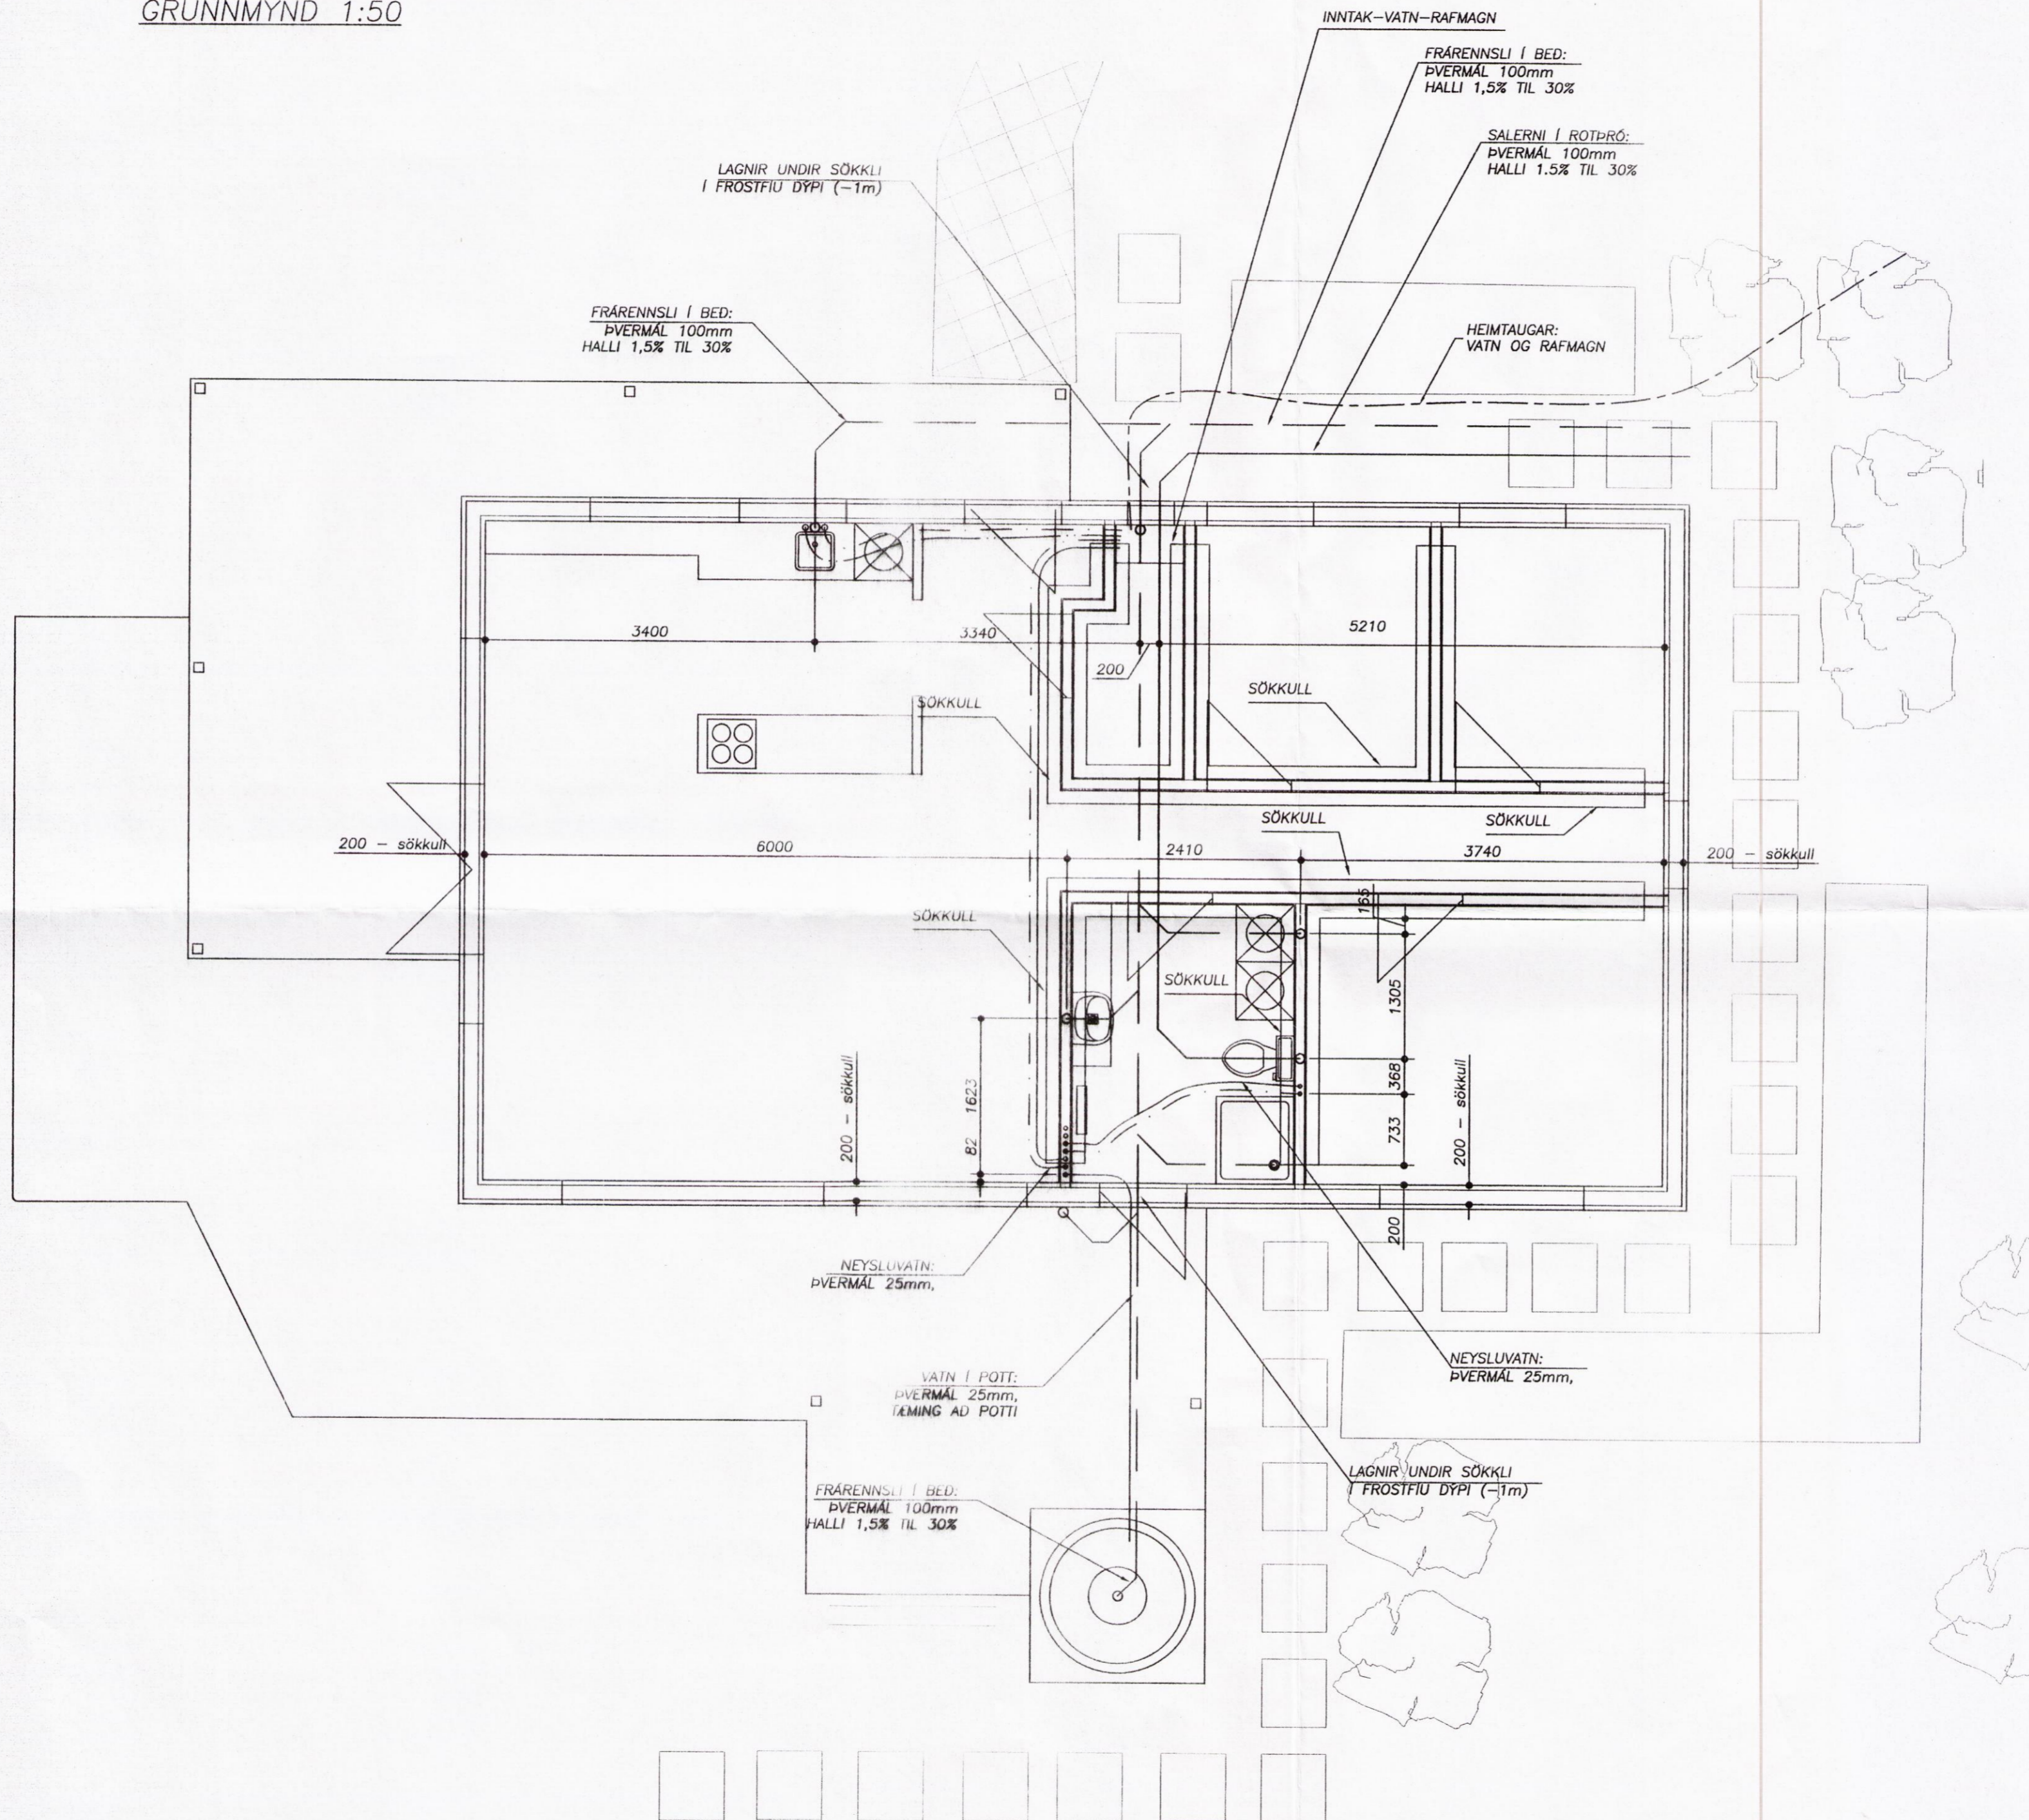

**SKÝRINGAR:**  
 SJÁ TEIKNINGUR NÚMER 25,  
 EN ALMENNT GILDIR AD ALLT EFNI OG  
 ÖLL VINNA SKAL VERA SAMKVÆMT  
 LÖGUM OG REGLUGERÐURM.

**Fríðrik Ólafsson**  
 Verkfræðingur

Reykjafeld 14, 112 - Reykjavík, netfang: fridrikolafa@simnet.is  
 Kennitala: 240753-2439, Sími: 898-5548

HANNAÐ AF: FÓ	TEIKNAD AF: FÓ	YFIRFARIÐ AF: FÓ
DAGSETNING: 30.07.2016	KVAREI: 1:50	DAGSETNING BREYTINGAR: -

**ÞRASTARHÓLAR 12, BÚRFELLI**

**HREINLÆTIS-, ÞRIFA- OG HITAKERFI**  
**GRUNNMYND:**  
**STAÐSETNING Á LÖGNUM Í SÖKKLI**

VERKNÚMUR: FO0715012	BLAD: 22	ÚTGÁFA: -
----------------------	----------	-----------

8920