
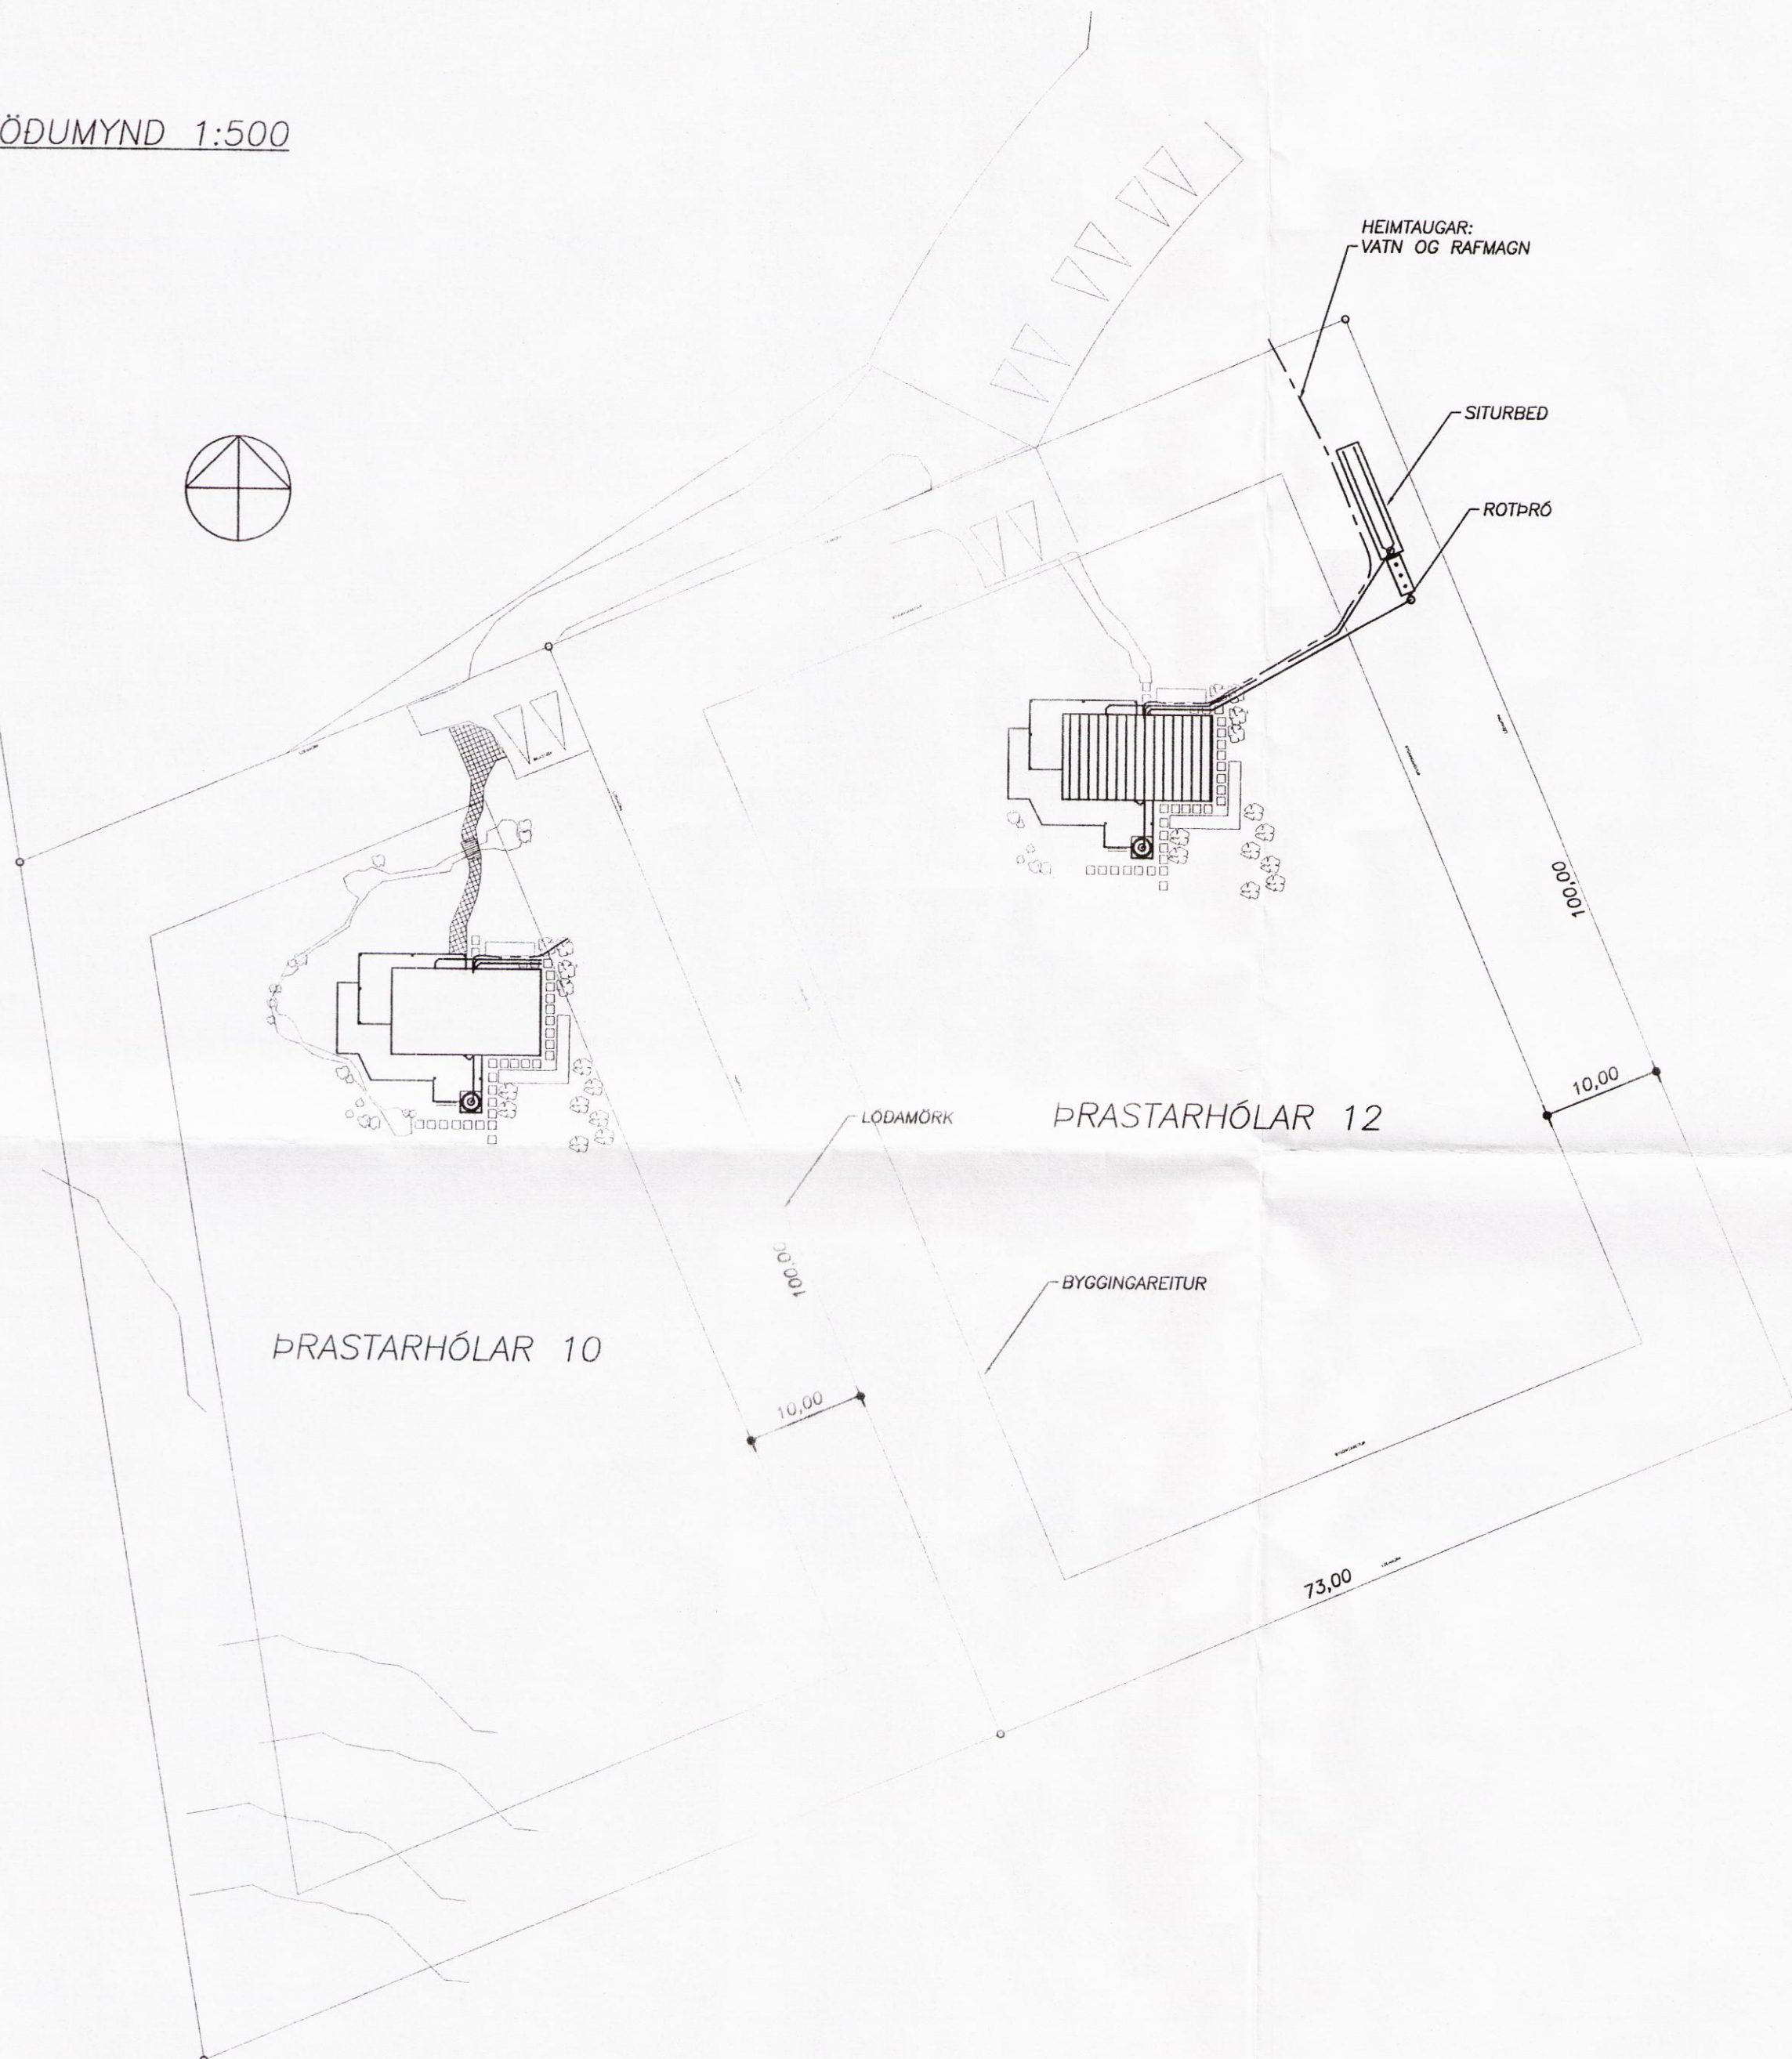


AFSTÖÐUMYND 1:500

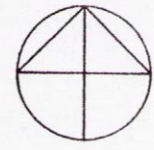

Skipulags- og byggingarfulltrúi Uppsveita bs.
Yfirfarið
 31. ágú. 2016
Þórir Þórir
 Byggingarfulltrúi

SKÝRINGAR:

SJÁ TEIKNINGUR NÚMER 25,
 EN ALMENNT GILDIR AÐ ALLT EFNI OG
 ÖLL VINNA SKAL VERA SAMKVÆMT
 LÖGUM OG REGLUGERÐURM.

Friðrik Ólafsson Verkfæðingur		
Reykjavík 14, 112 - Reykjavík, Ísland Kennitala: 240753-2438 Netfang: friðrikolaf@aim.is Sími: 896-5548		
HANNAÐ AF:	TEIKNAD AF:	YFIRFARIÐ AF:
FÓ	FÓ	FÓ
DAGSETNING:	KVARDI:	DAGSETNING BREYTINGAR:
30.07.2016	1:500	-
ÞRASTARHÓLAR 12, BÚRFELLI		
HREINLÆTIS-, ÞRIFA- OG HITAKERFI		
AFSTÖÐUMYND:		
ROTÞRÓ		
VERKNÚMÉR:	BLAD:	ÚTGÁFA:
F00715012	21	-

8921