

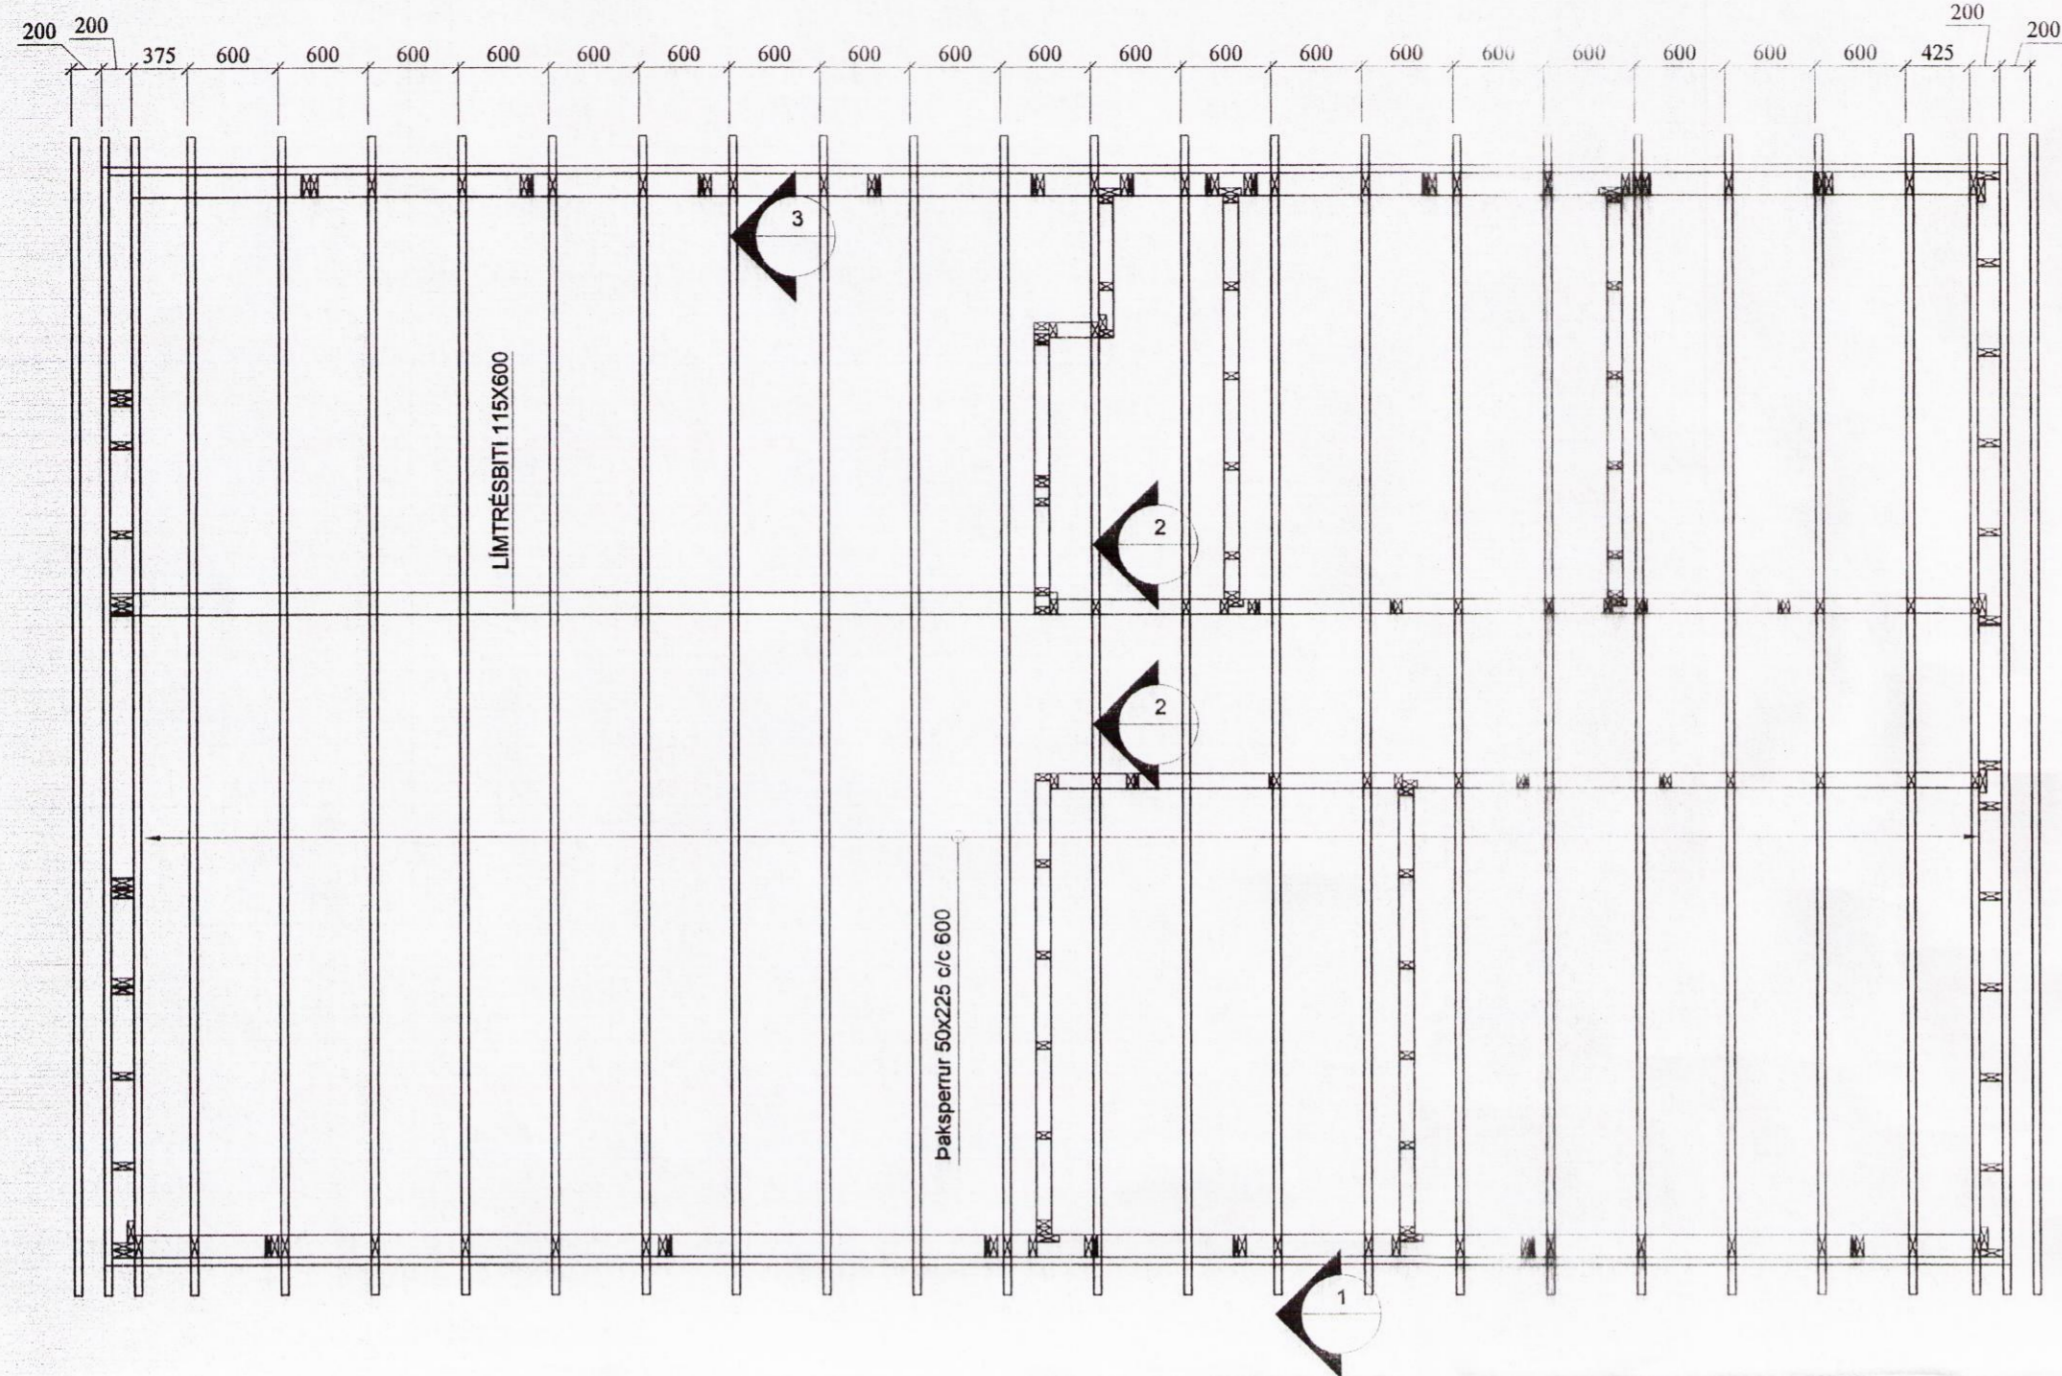
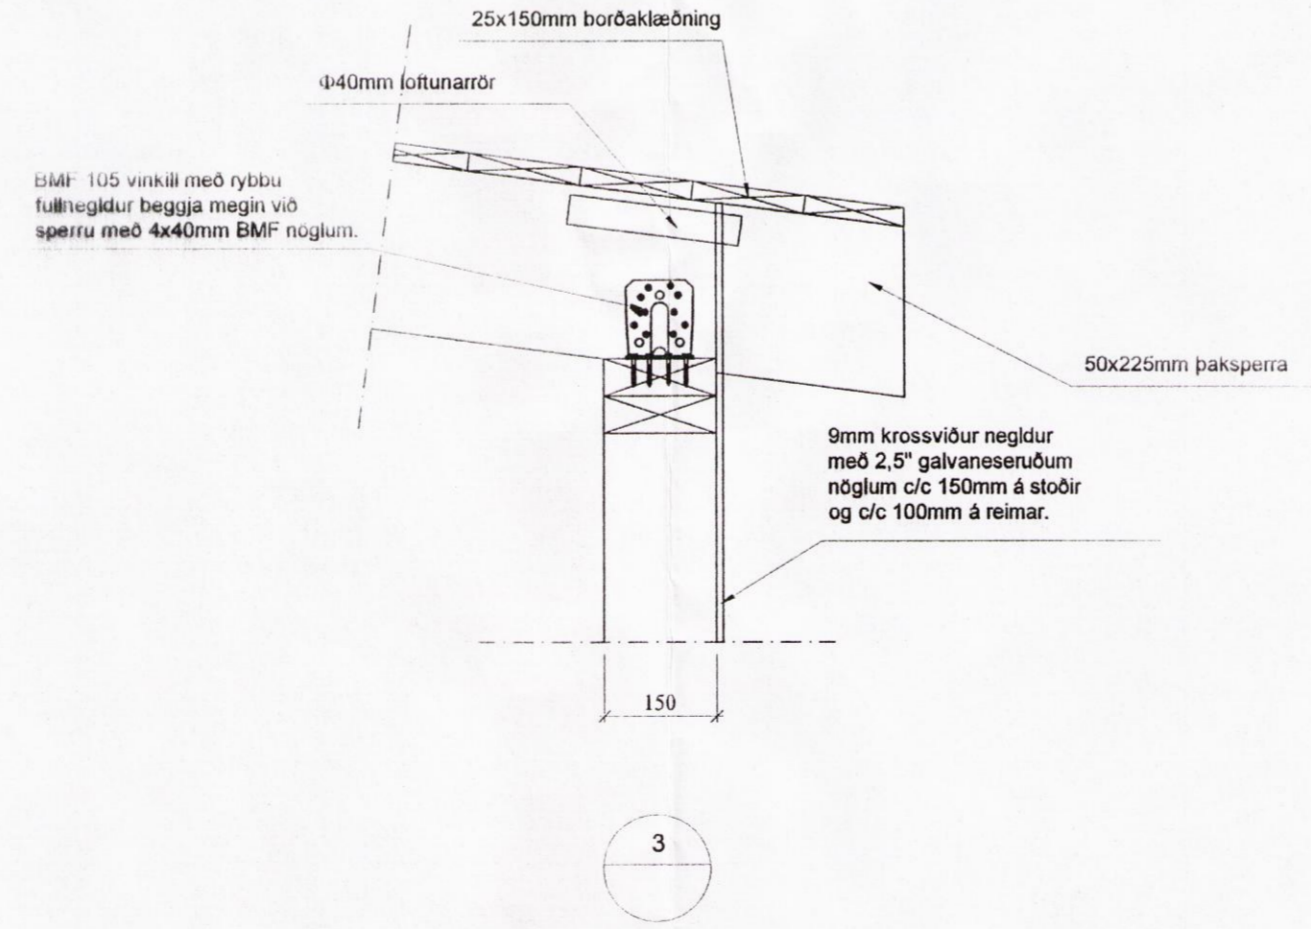


GRUNNMYND ÞAKS

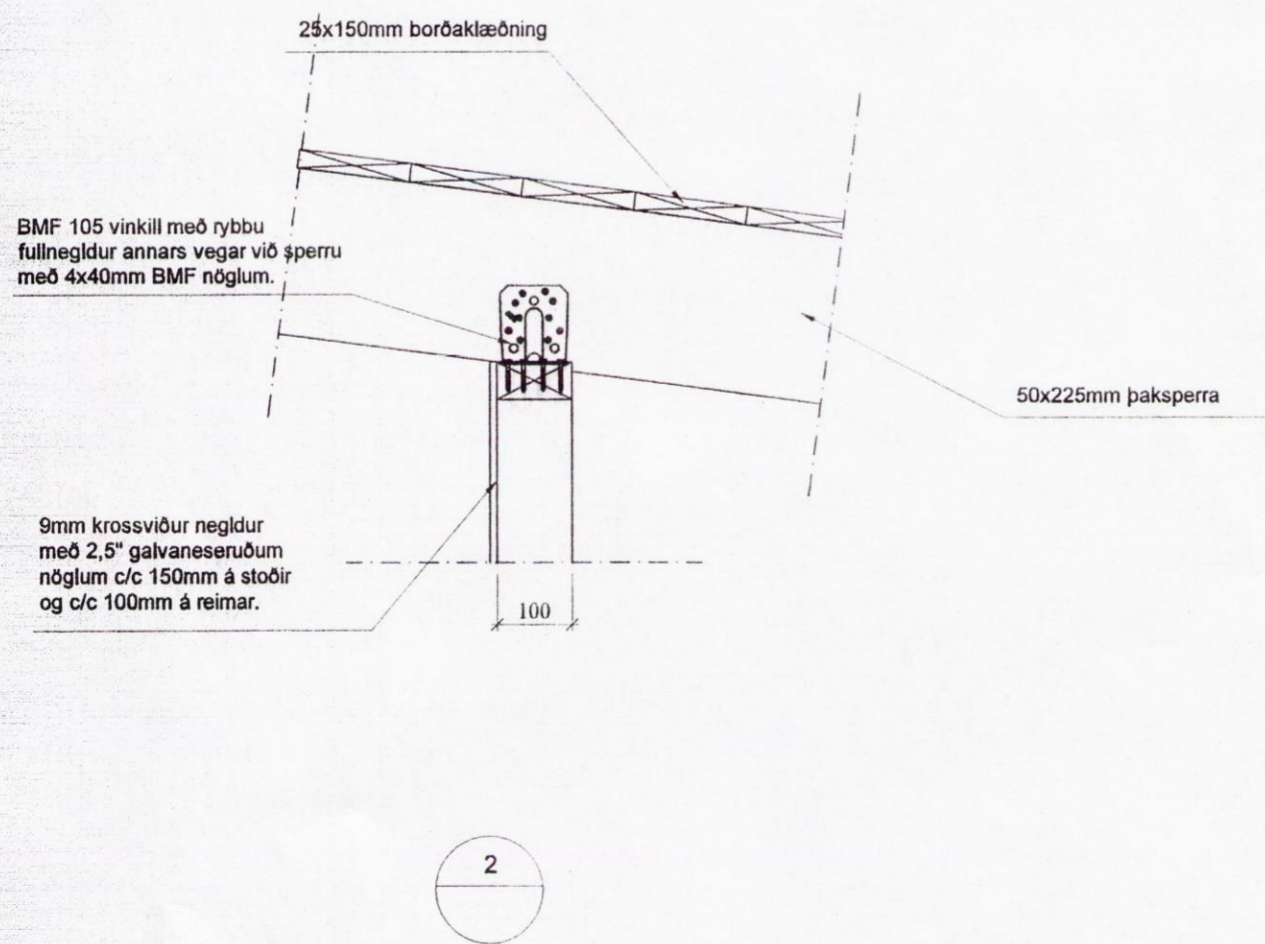

Skipulags- og byggingarfulltrúi Uppsveita bs.  
**Yfirfarið**  
 31. ágú. 2016  
*Fríðrik Ólafsson*  
 Byggingarfulltrúi

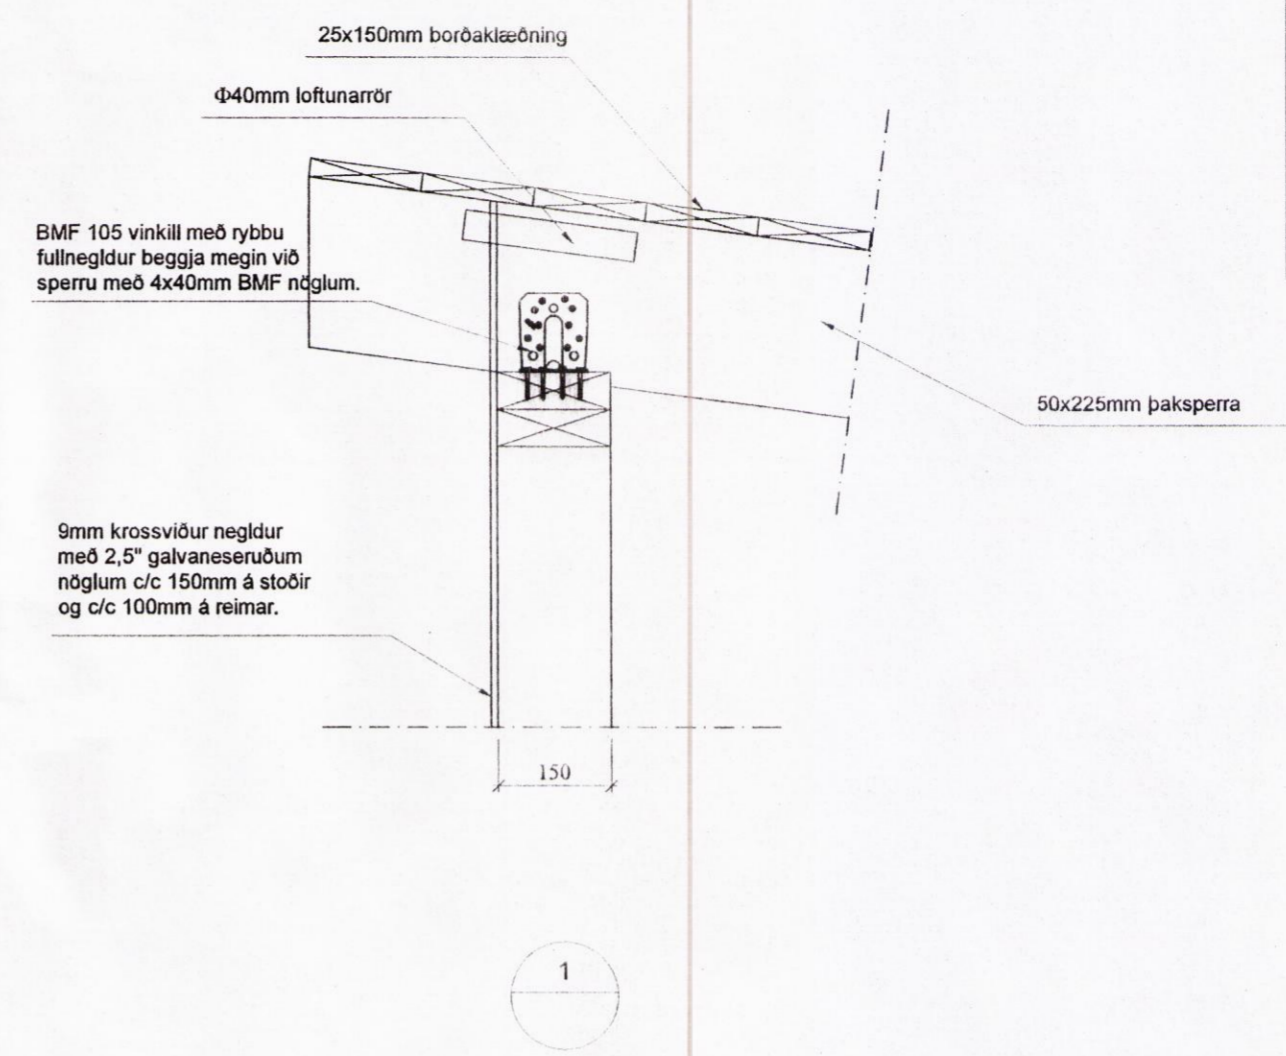

ATHUGASEMDIR OG SKÝRINGAR

Allt fyrirskrifað timbur er sambærilegt eða betra en T1 af gæðum.

Loftun þaks:  
 Nota skal Φ40mm loftunarrör.  
 1 stk í hvert bil þar sem millibil milli sperra er 300mm.  
 2 stk í hvert bil þar sem millibil milli sperra er 600mm.

<b>Fríðrik Ólafsson</b> Verktæðingur		
Reykjafold 14, 112 - Reykjavík, Sífang: fridrikolafa@almat.is Kennitala: 240753-2439, Sími: 898-5548		
HANNAÐ AF: FÓ	TEIKNAD AF: FÓ	YFIRFARI AF: FÓ
DAGSETNING: 30.07.2016	KVARDI: 1:50 & 1:10	DAGSETNING BREYTINGAR: -
<b>ÞRASTARHÓLAR 12, BÚRFELLI</b>		
<b>ÞAK - GRUNNMYND OG SÉRMYNDIR</b>		
VERKNÚMUR: F00715012	BLAD: 05	ÚTGÁFA: -

Öll mál eru í millimetrum.

8922