

Skipulags- og byggingarfulltrúi
Uppsveita bs

19. sep. 2016


MÓTTAK

Skipulags- og byggingarfulltrúi Uppsveita bs.

Yfirfarið


19. sep. 2016

[Signature]
Byggingarfulltrúi

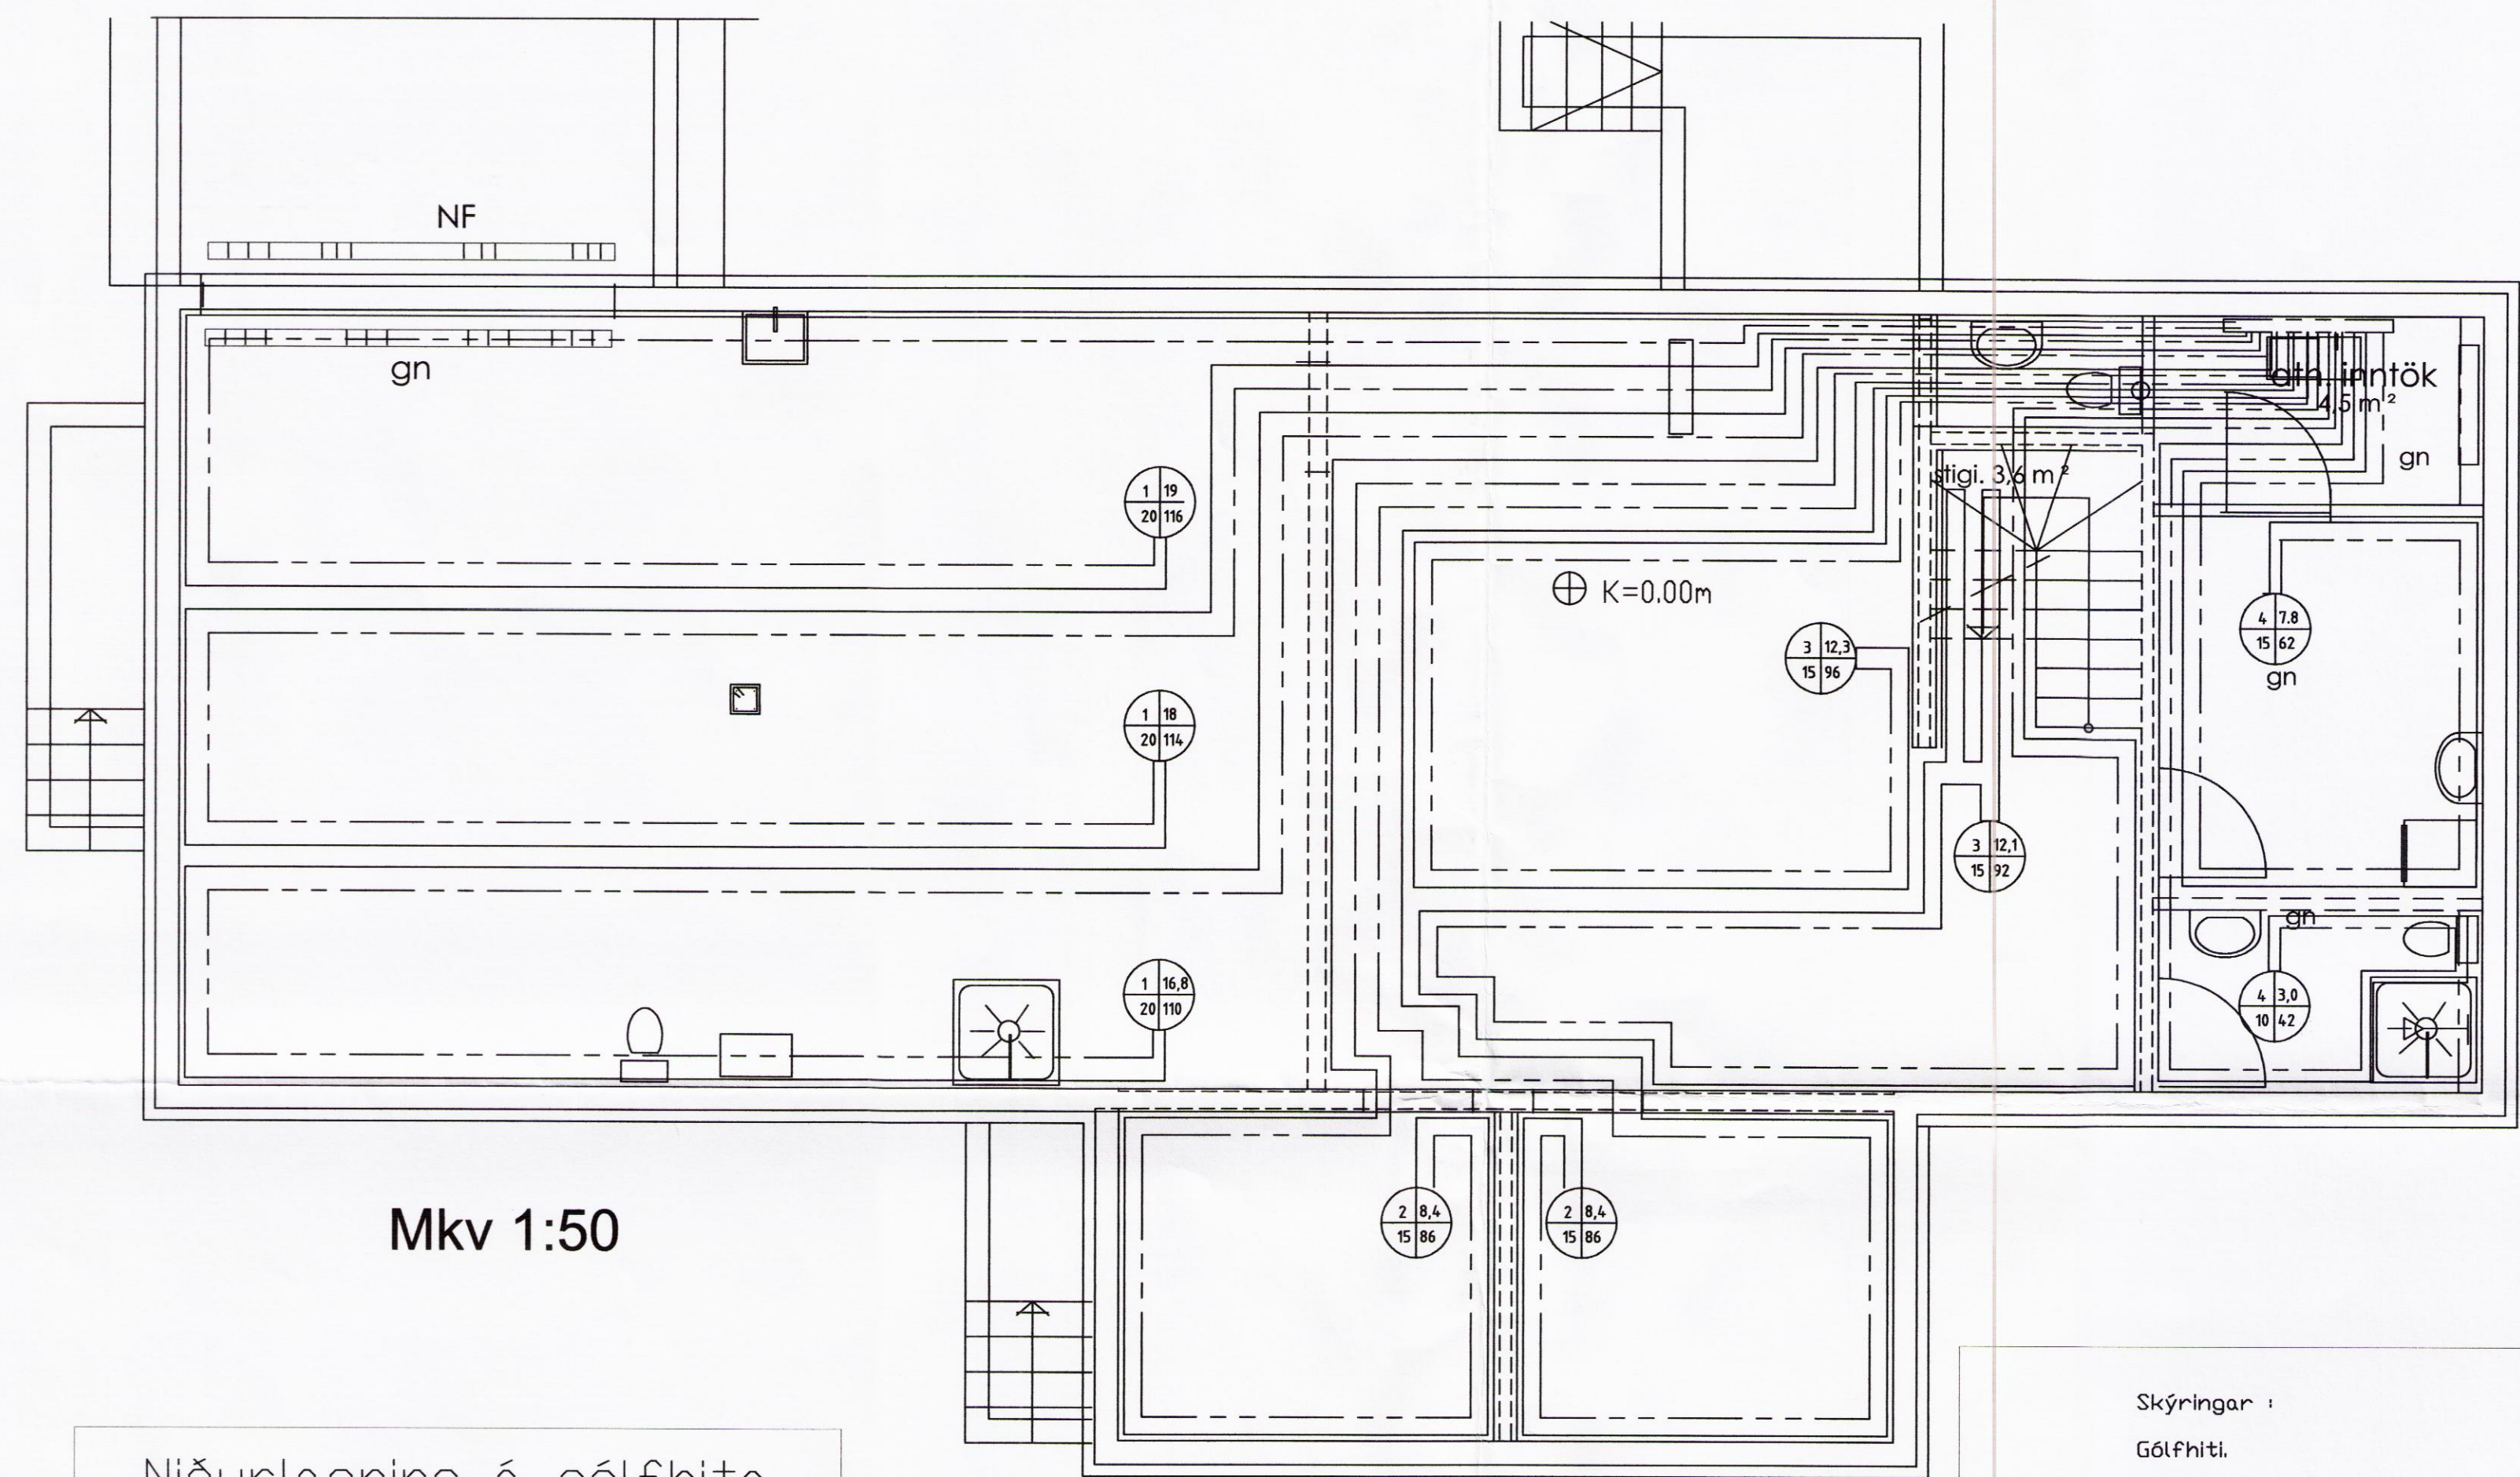


Mkv 1:50

Niðurlagning á gölfhita

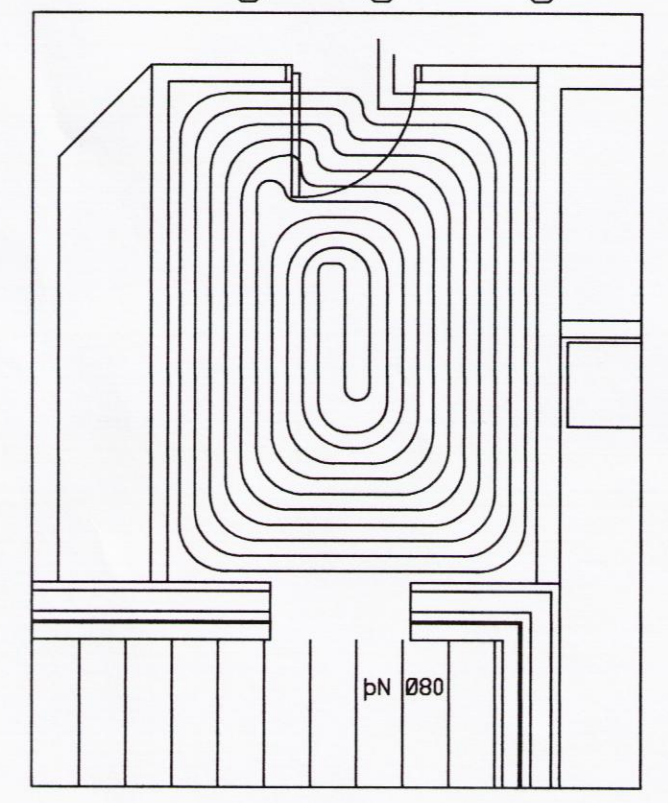

Skýringar á gölfhitslaufum
nr, herbergisnúmer
nr m2 m2, stærð viðkomandi herbergis
c/c L, fjarlægð á milli röra á viðkomandi slöngu.
L, lengd á viðkomandi slöngu.

Dífhiti
Efnihiti "svart", þunnveggja stálrör sem eru brykkt saman DIN 2440/2390 og tengistykki 2950 og stálgeól samsvarandi / einnig má nota álþexrör. Á ofna komi framhitastýrnir lokar af viðurkenndri gerð og stillití. Ef lagirnir eru utanálggjandi þá má sleppa einangrun á lögunum. Leggja skal fran viðurkenngu frá Rb um álþex og fara eftir leiðbeiningum framleiðanda.

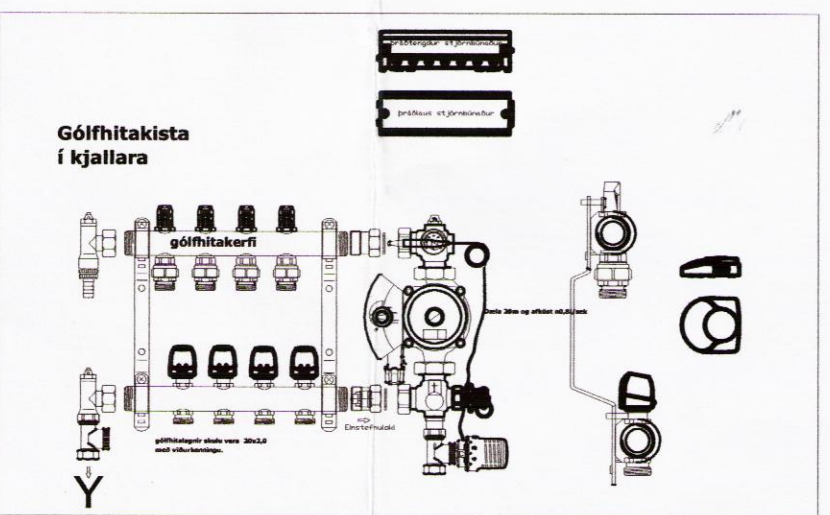

Skýringar :

Gölfhiti.

Nota skal viðurkenndar pípur frá Rb-vottun, pípur Ø20x2mm pePex eða pp og lagirnir skulu vera með viðurkenningavottorð frá Rb. Hitanemi í herbergi sem tengist í stjórnstöð og þaðan í loka á dreifíkistu t.d. giacomini, rehav á (hita, þrýstímalar og loftskrúfur) dreifíkistu þar sem fleiri en ein hitaslaufa er, skal sameina hitanema þegar fleiri en hitaslaufur eru í einu rými eða herbergi. Hitanemar í herbergjum eru þráðlausir og nema það frá mótarlökumlokum á dreifíkistu. Fara skal eftir leiðbeiningum framleiðenda um niðurlögn, festingum og annað sem til fellur um frágang gölfhita.

Gölfilögn leggst í botnplötu með 100mm einagrunn undir plötu. Fjarlægð á yfirborði pípu verði 3-4cm frá yfirborði plötu. Festa skal rækilega lagirnir í járnagrind, hafa skal þrýsting á pípum við niðurlögn steypu 10 bör.

[Signature]

Breytingar			Skógarás Ásahreppi .	
Nr.	Dags.	Nafn		
			Tækniþjónusta Ragnars G Gunnarssonar ehf.	
			Smíðjuvegi 11 s: 544 5350 ragnargg@simnet.is	
			Mkv. 1:50/20	
			Nr. 6.	
			Dags. 31.10.2014	
			kt.:110947-2839	

8977