


KJÓASTADIR BLÁSKÓGABYGGÐ.
 LANDSPILDA 1. (LÓÐ B. NORÐVESTUR HLUTI).
 LANDNR. 212210.

Skipulags- og byggingarfulltrúi Uppsveita bs.
Samþykkt
 15 JUNÍ 2016
Sveinbjörn
 Byggingarfulltrúi

Hnitaskrá.

- L1 439637,423748,0
- L2 440433,423594,0
- L3 439919,423163,0
- L4 439689,423420,0
- L5 439324,423381,0
- L6 439299,423484,0
- L7 439340,423571,0
- L8 439490,423609,0
- L9 439810,423351,0
- L10 439851,423396,0
- L11 439712,423535,0
- L12 439601,423408,0
- L13 439954,423198,0
- L14 440007,423237,0

- A1 439921,423219,0
- A2 439960,423257,0
- A3 439864,423354,0
- A4 439825,423315,0
- B1 439777,423356,0
- B2 439816,423395,0
- B3 439721,423492,0
- B4 439682,423453,0
- C1 439418,423420,0
- C2 439418,423470,0
- C3 439368,423470,0
- C4 439368,423420,0

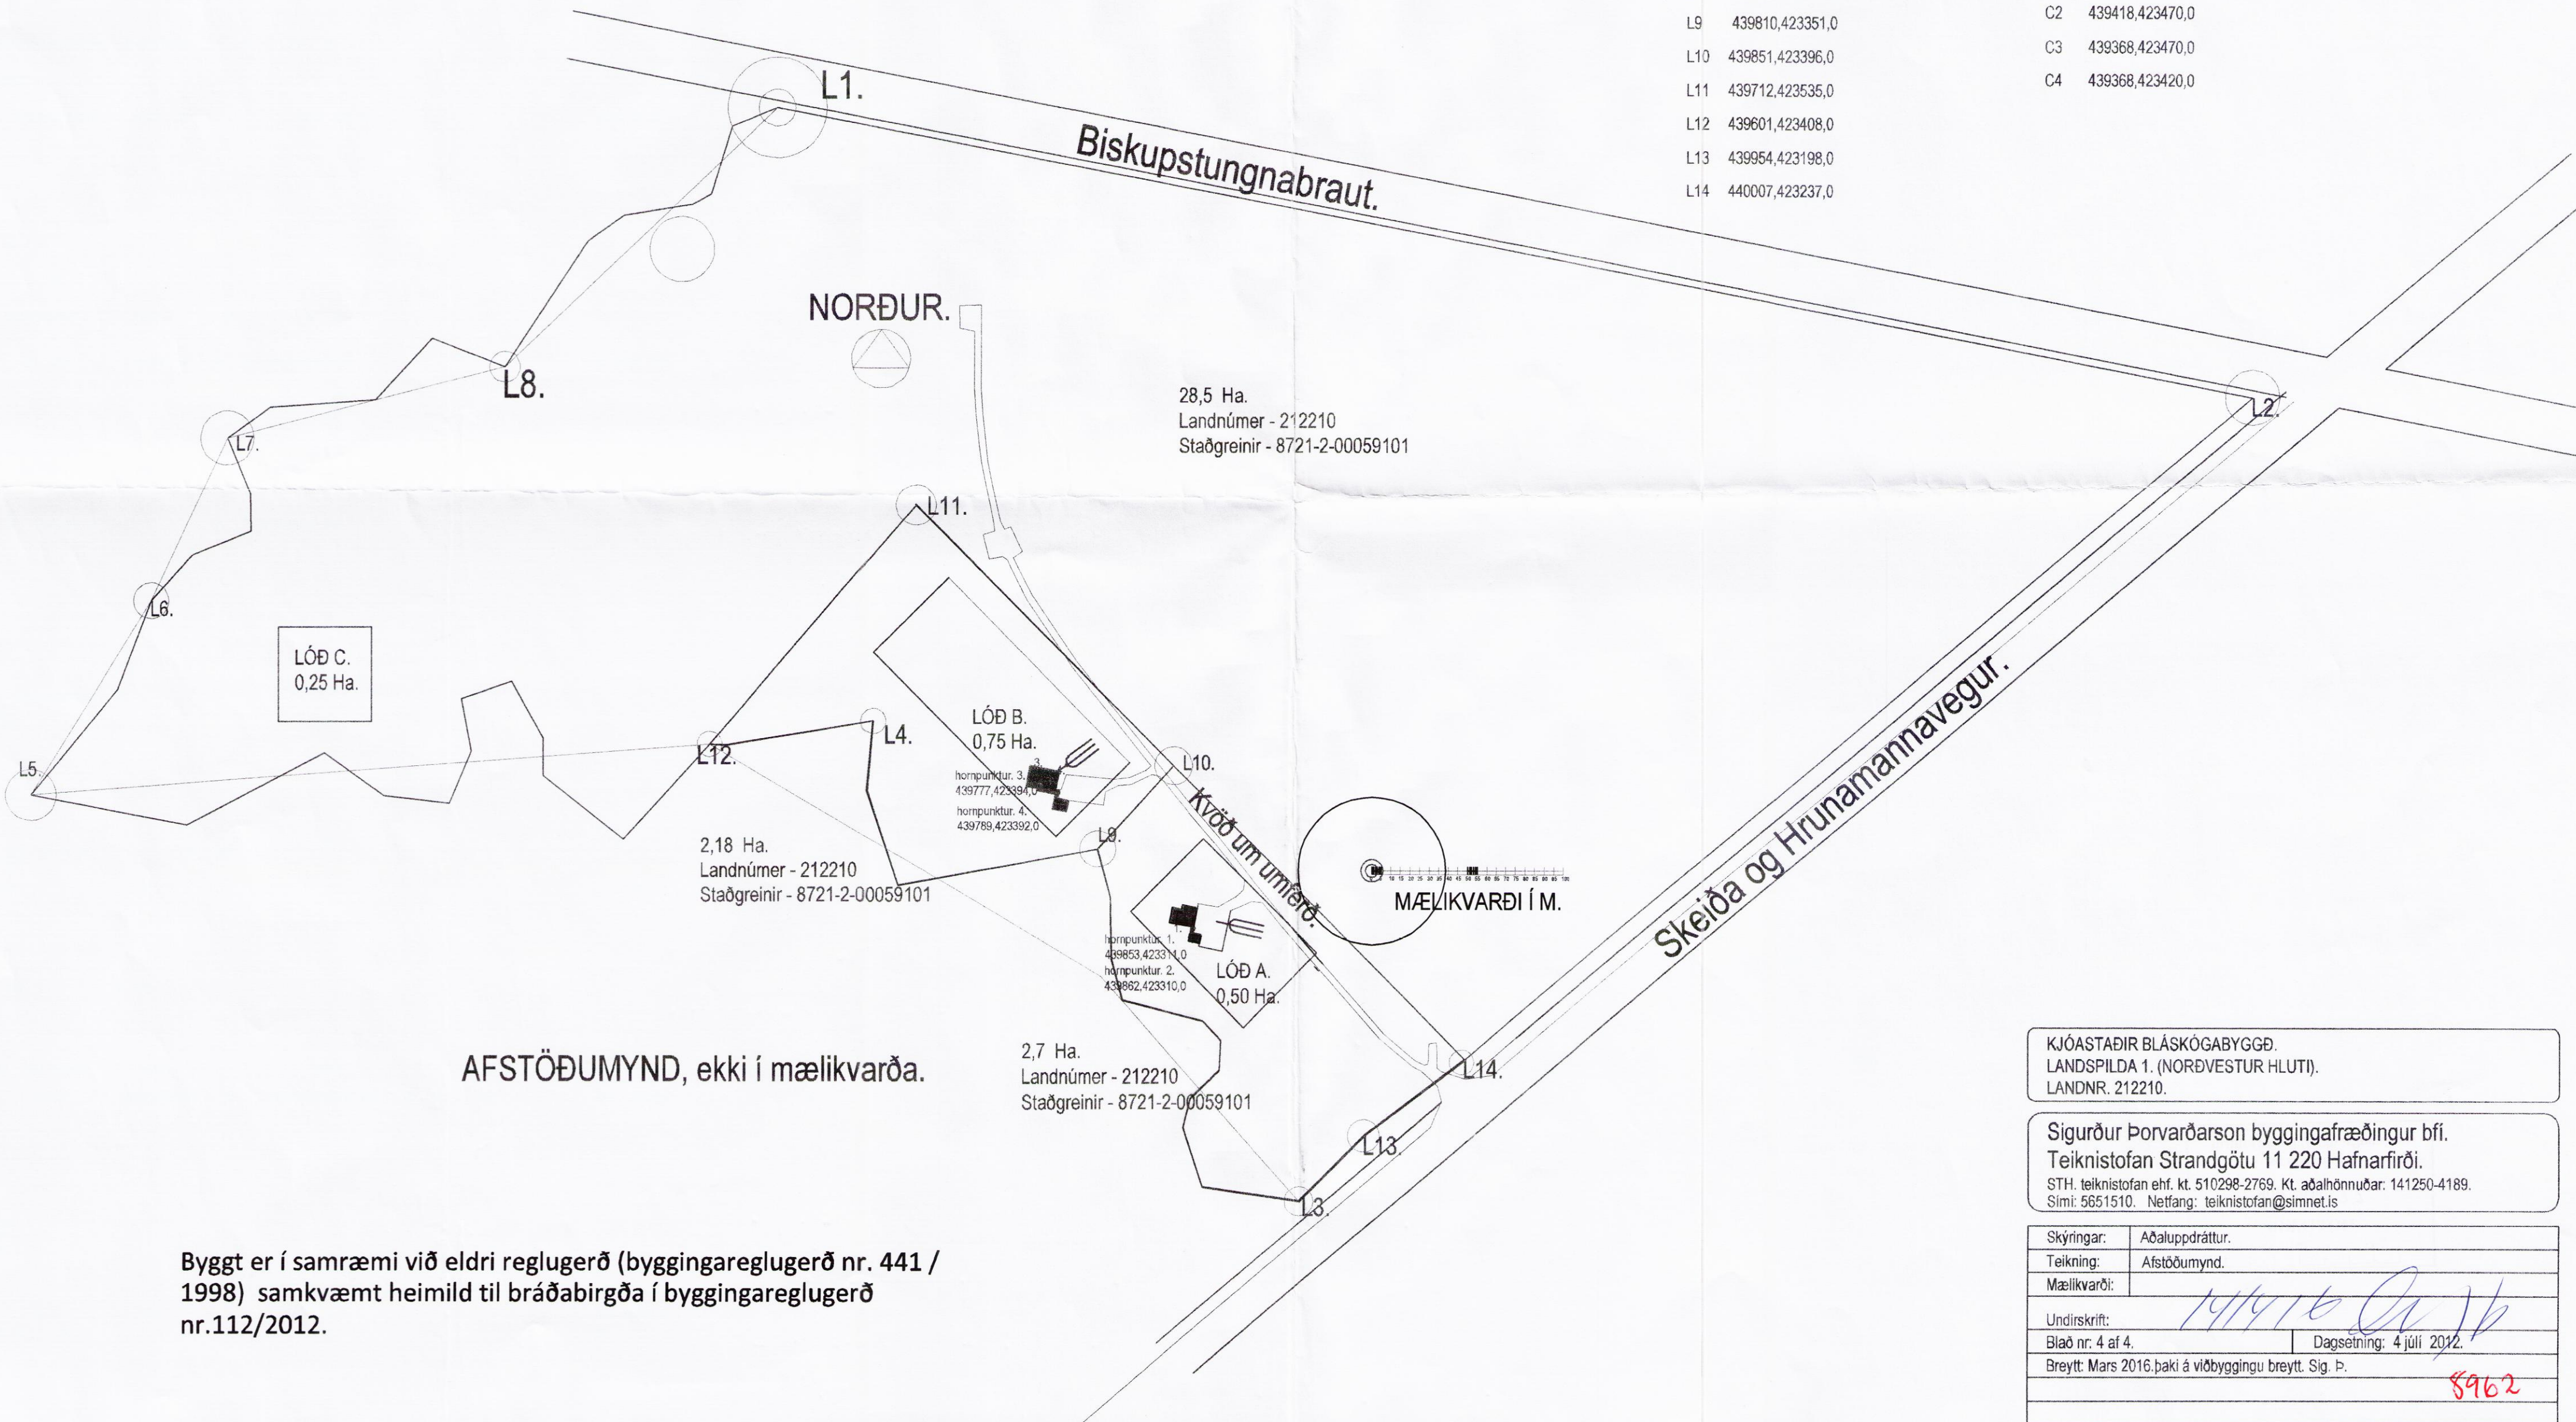

KJÓASTADIR BLÁSKÓGABYGGÐ.
 LANDSPILDA 1. (NORÐVESTUR HLUTI).
 LANDNR. 212210.

Sigurður Þorvarðarson byggingafræðingur bfi.
 Teiknistofan Strandgötu 11 220 Hafnarfirði.
 STH: teiknistofan ehf. kt. 510298-2769. Kt. aðalhönnuðar: 141250-4189.
 Sími: 5651510. Netfang: teiknistofan@simnet.is

Skýringar:	Aðaluppdráttur.
Teikning:	Afstöðumynd.
Mælikvarði:	
Undirskrift:	<i>Sigurður Þorvarðarson</i>
Blað nr. 4 af 4.	Dagsetning: 4 júlí 2012.
Breytt: Mars 2016, þaki á viðbyggingu breytt. Sig. Þ.	

Byggt er í samræmi við eldri reglugerð (byggingareglugerð nr. 441 / 1998) samkvæmt heimild til bráðabirgða í byggingareglugerð nr.112/2012.

8962