


Skipulags- og byggingarfulltrúi Uppsveita bs.
 Yfirtal
 18. ágúst 2016
 s. Jón Óskar
 Byggingarfulltrúi

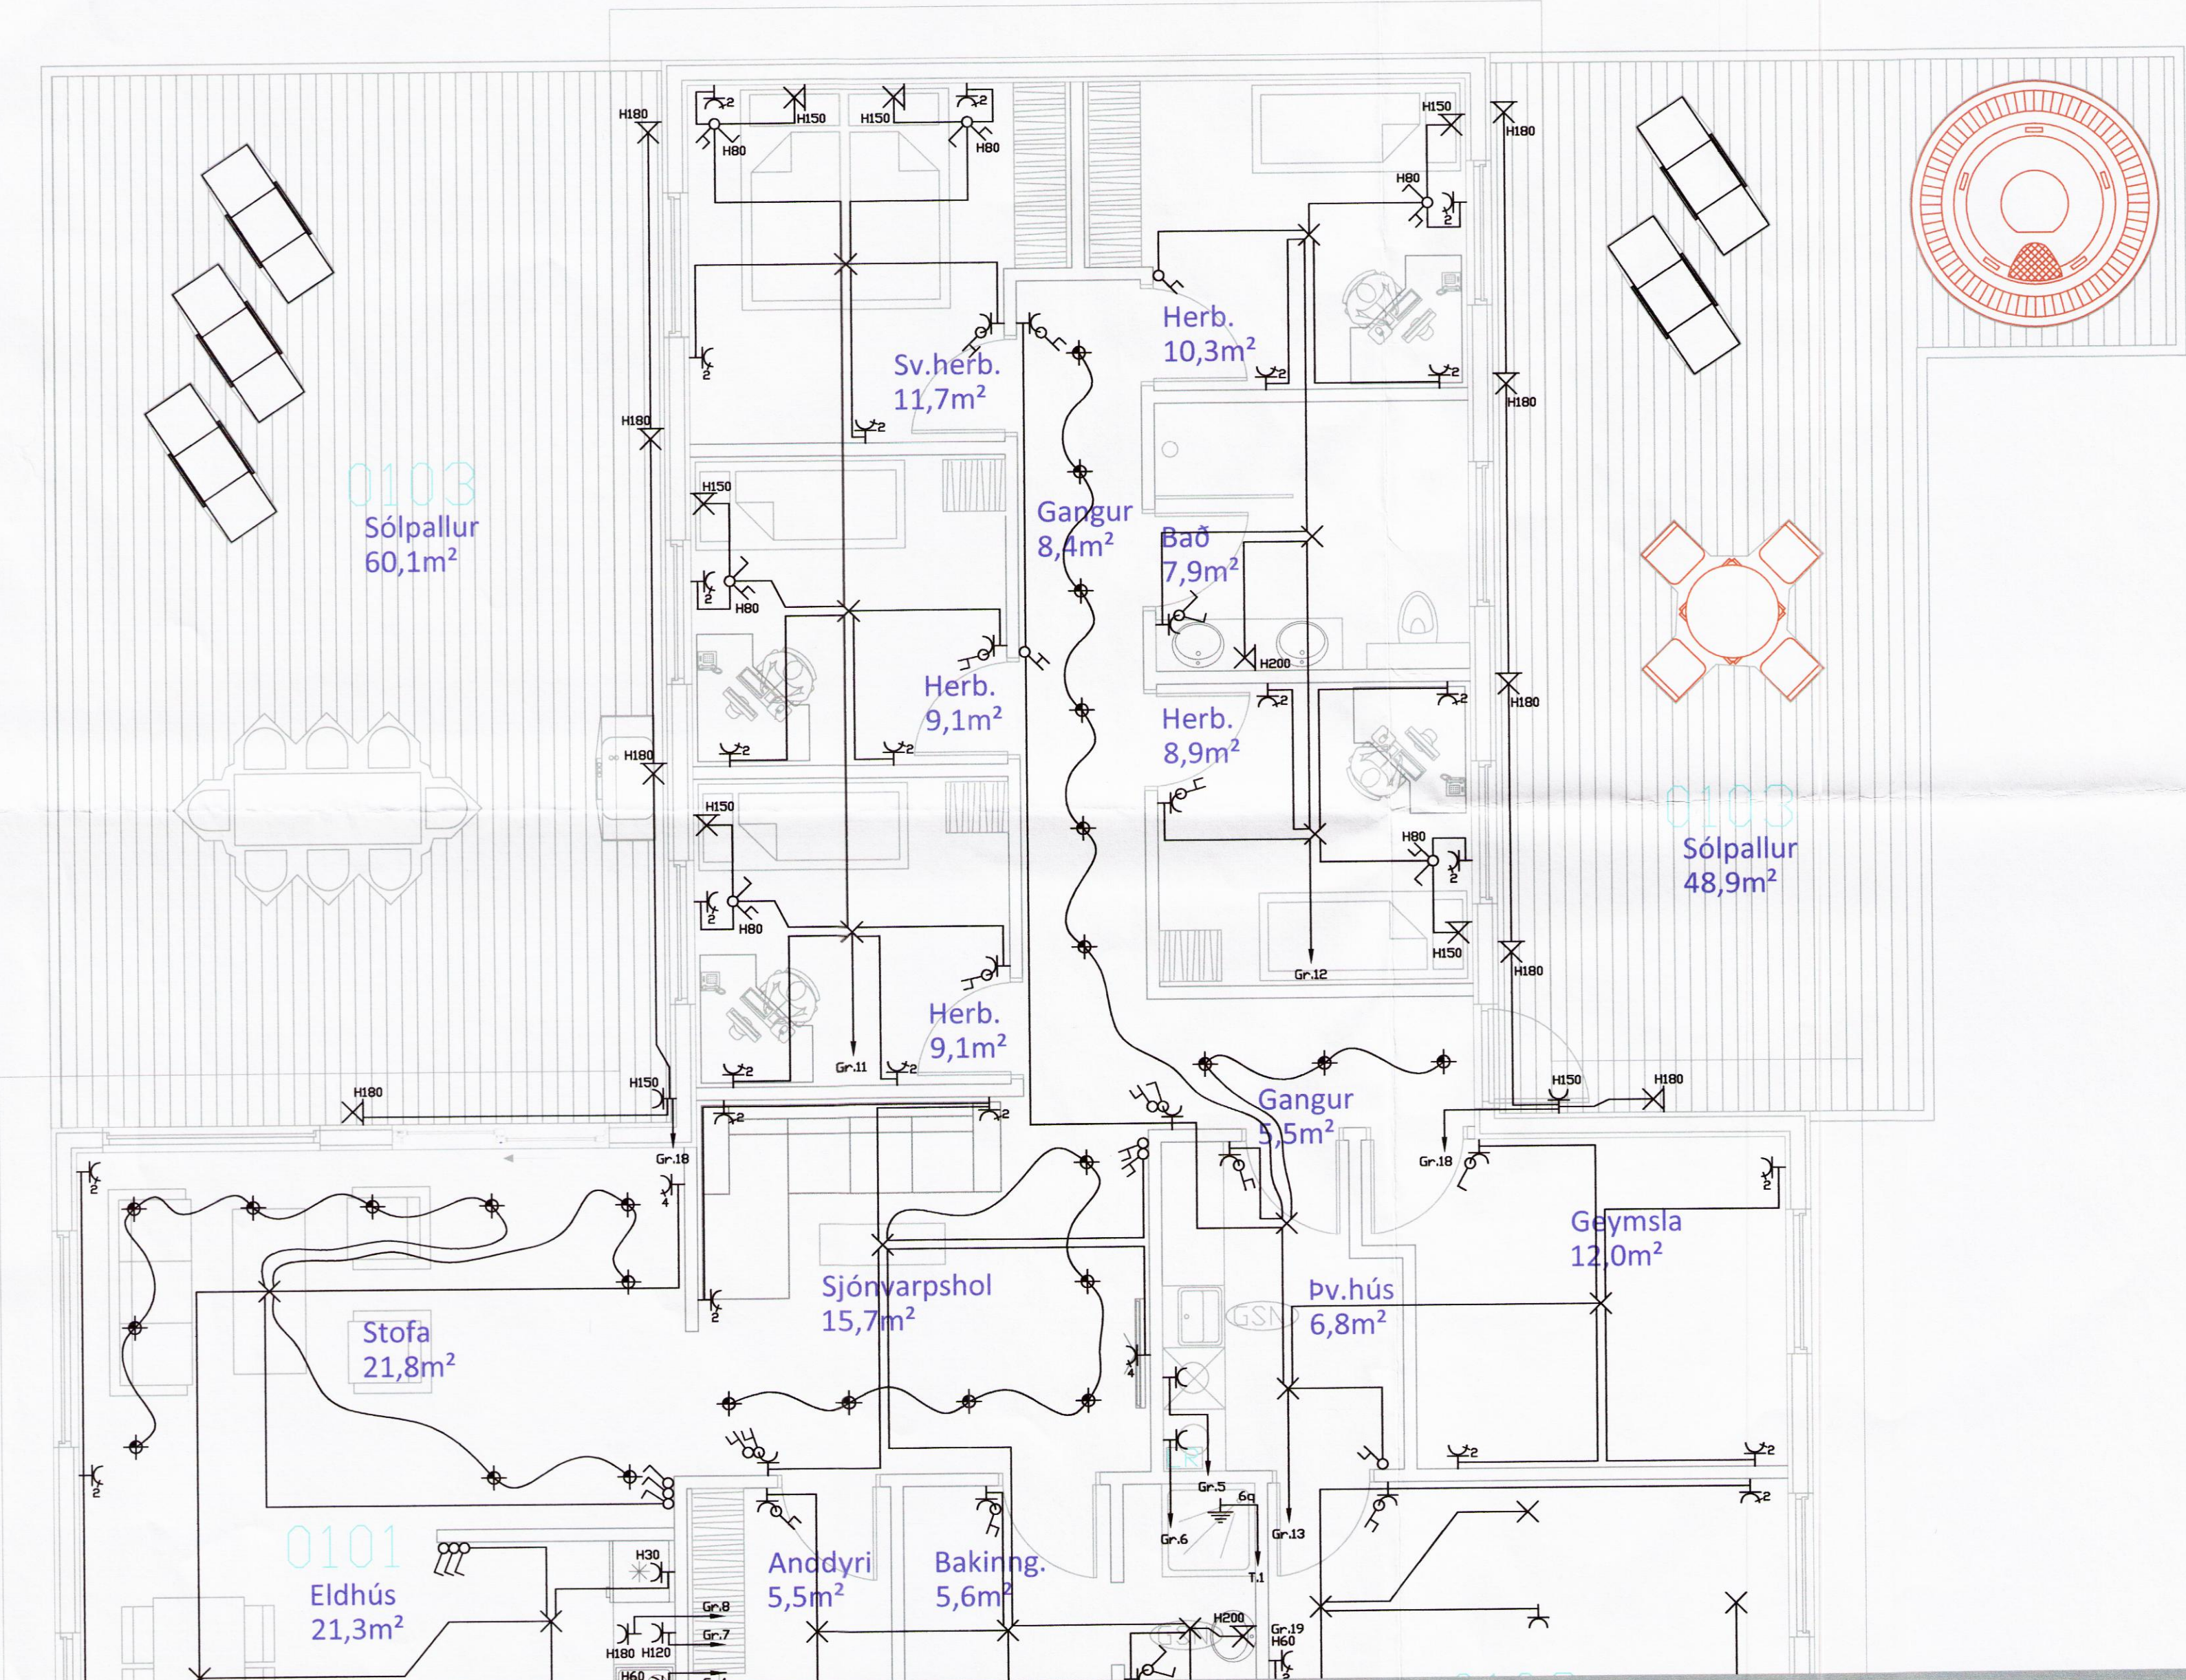

⚡	Jarðtenging
⚡	Tvöfaldur tengill
⚡	Einfaldur tengill
⚡	Rofi og tengill í sömu hæð (1100 mm)
⚡	Rofi
⚡	Samrofi
⚡	Tvöfaldur rofi
⚡	Krossrofi
⊙	Þrýsti-rofi/dimmer
⚡	Tengill m/næturljósi
⚡	Veggjós
⚡	Loftljós
⚡	Hátalaratengill
⚡	Síratengill
⚡	Loftnetstengill
⚡	Hreyfiskynjari
⚡	Tafla / mælakassi
⚡	Reykskynjari
⚡	Þjalla
⚡	Handboði
⚡	Rör upp á næstu hæð
⚡	Rör niður á næstu hæð
⚡	Rör gegnum hæð
⚡	Halogenljós í lofti
⚡	Halogenljós í lofti
⚡	Halogenljós í vegg

INNTAKSRÖR SKULU VERA 70 cm. UNDIR ENDANLEGU YFIRBORÐI
 INNTAKSRÖR VEITU Ø 50 mm + Ø 32 mm FYRIR LÓÐARLYSINGU
 INNTAKSRÖR FYRIR SÍMA Ø 50 mm
 INNTAKSRÖR LEGGIST AÐ LÓÐARMÖRKUM
 HEIMTAUG RAFVEITU 400V / 230 V, 3 x 50 A

Breytingar:	Underskrift aðalhönnuðar:
D	
C	
B	
A	
Dags:	Breyting:

Underskrift rafmagnshönnuðar:
 Sigurður Á Pétursson kt.051177-4959

Verkefni:
Lækur 801 Selfoss

Teikning nr: **3** Verk nr: **2016 - 06**

Úpplentað: 10.2.2016

Heli teikningar:
Rafiðgn Lágspenna

Mælikvæði: 1:50 Teiknað: S.Á.P.
 Dags: Janúar 2016 Hannað: S.Á.P.

Rafhönnun & ráðgjöf ehf
 Birkirgrind 20 Sími: 664 0047
 800 Selfoss Tölvupóstur: siggi@ror.is

Jón Óskar Gíslason Rafvirkjameistari kt: 060765-5379
 Sigurður Ágúst Pétursson Rafmagnsiðnæðingur kt: 051177-4959



3990