


Skipulags- og byggingarfulltrúi Uppsveita bs.  
**Yfirfarið**  
 18. ágú. 2016  
*Sig. Davíð Sig.*  
 Byggingarfulltrúi

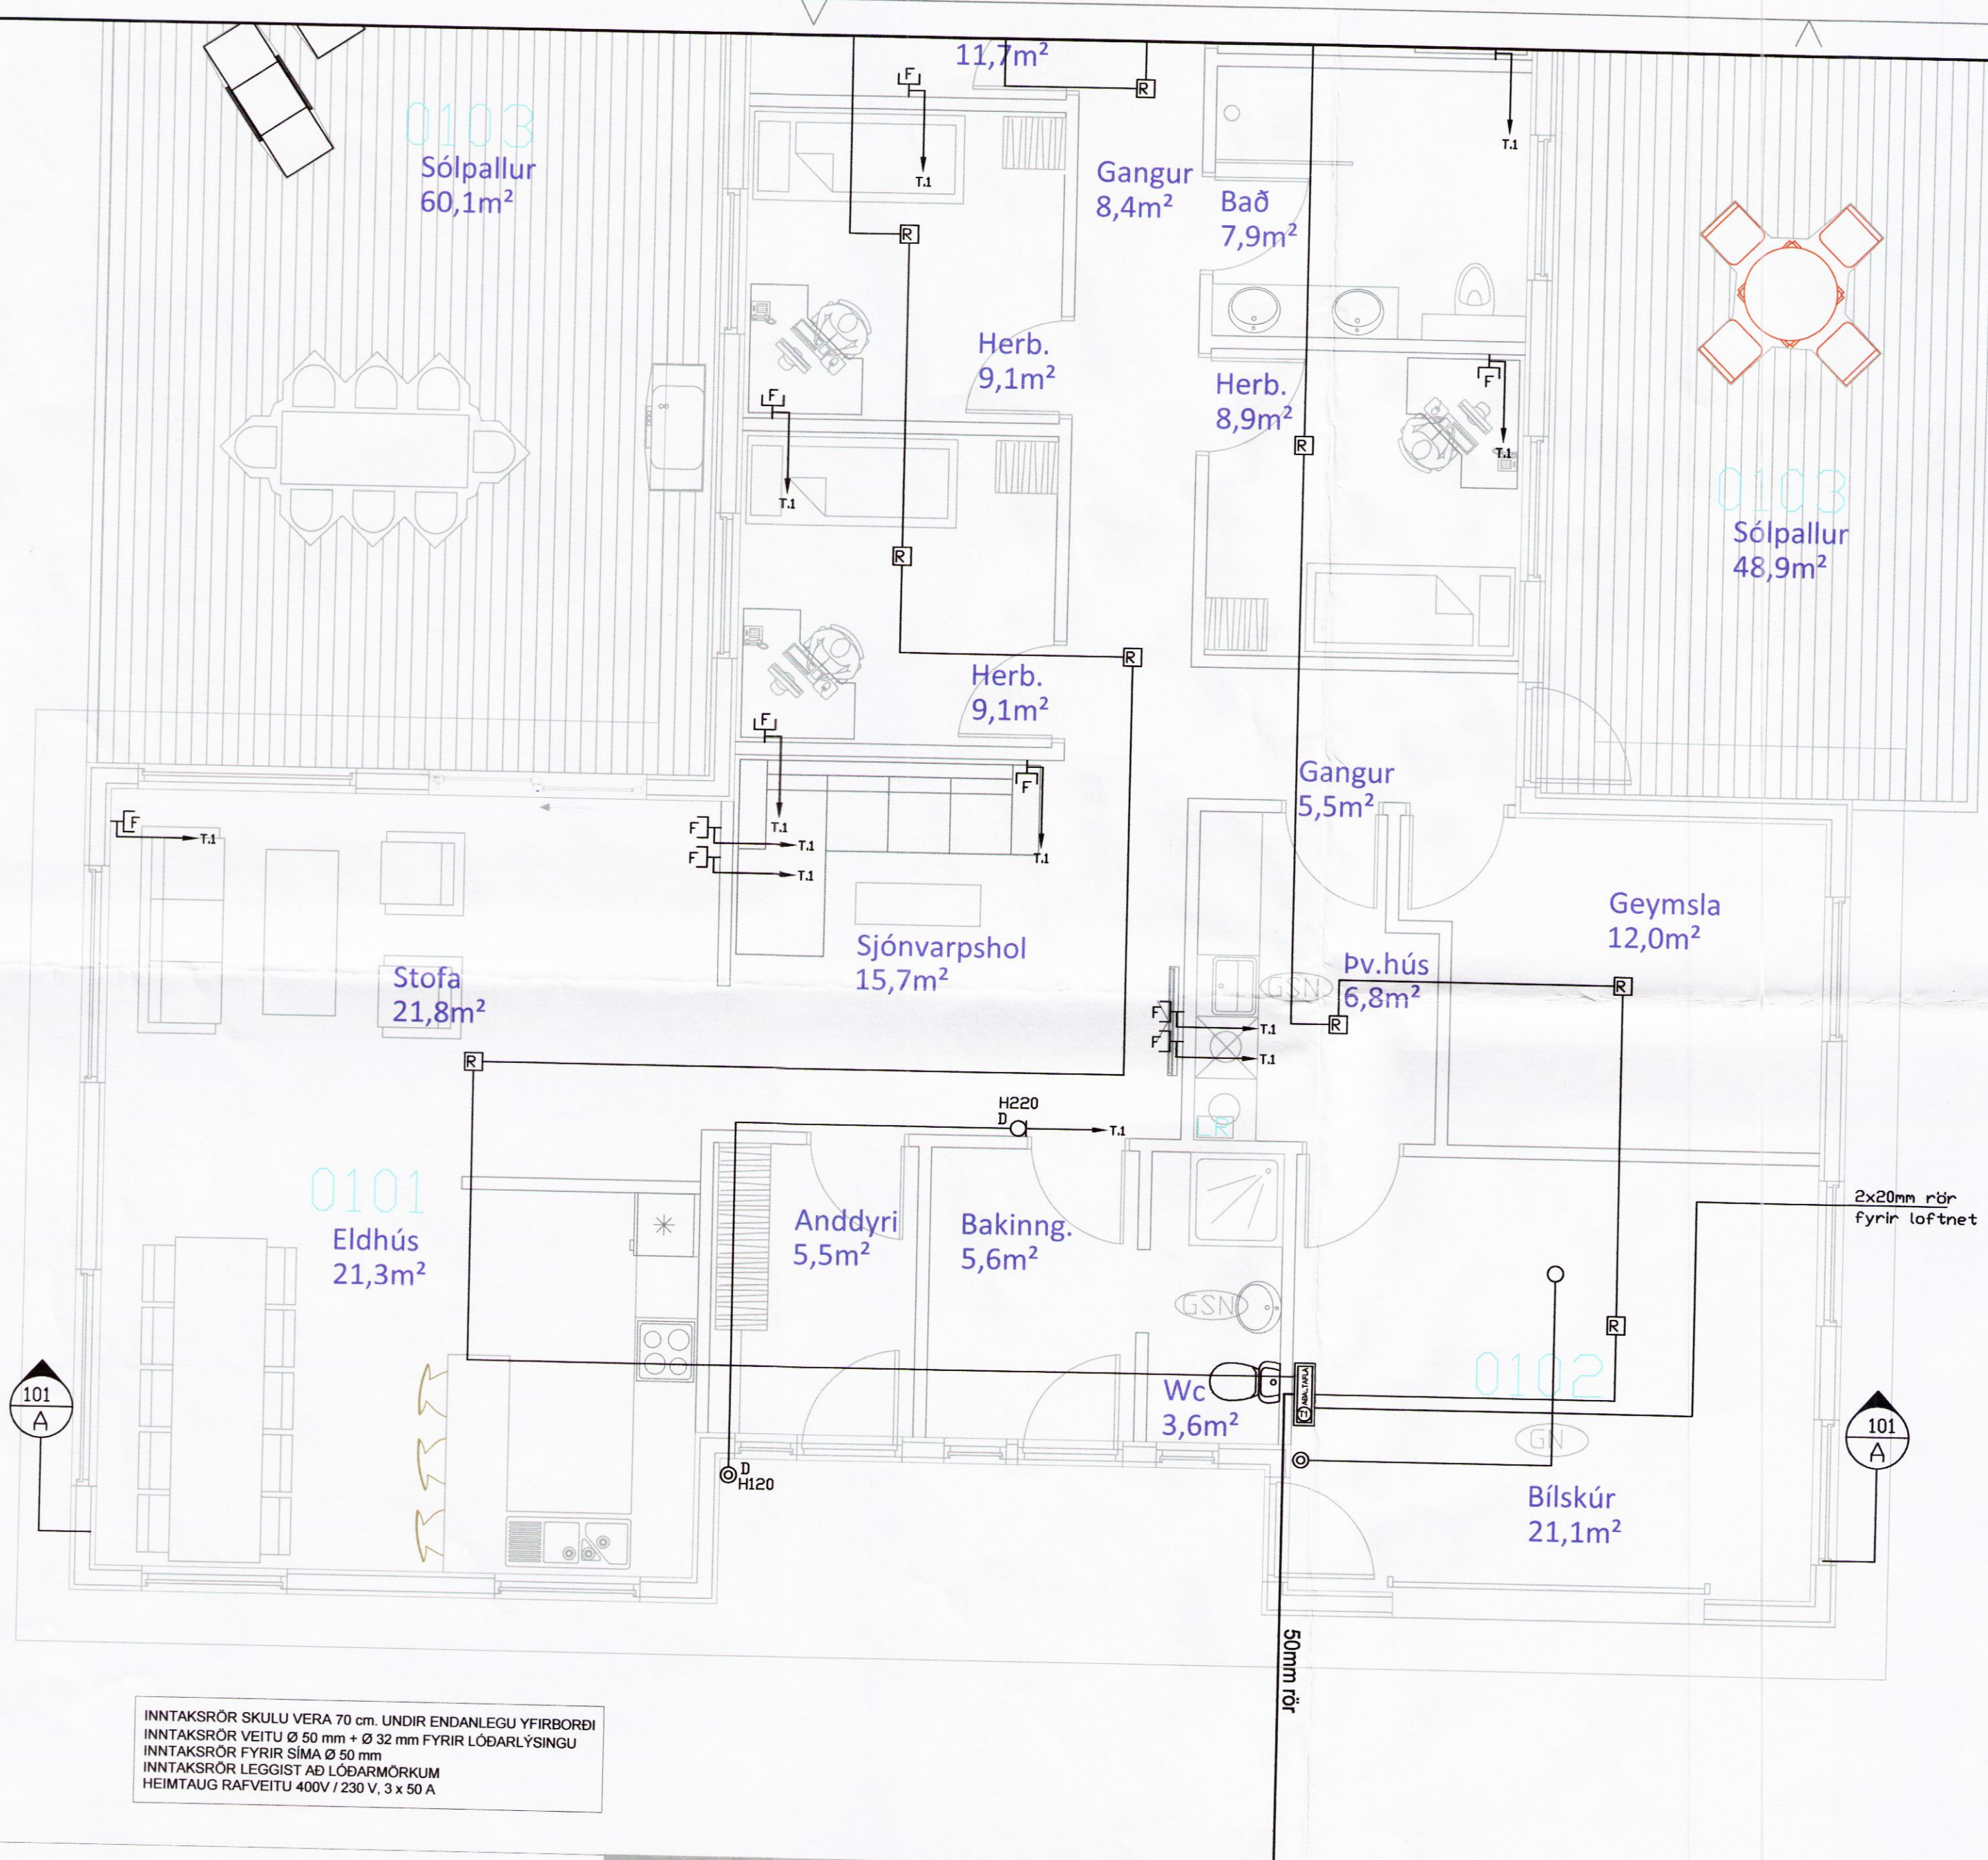

☐	Jarðtenging
☐	Tvöfaldur tengill
☐	Einfaldur tengill
☐	Rofi og tengill í sömu hæð (1100 mm)
☐	Rofi
☐	Samrofi
☐	Tvöfaldur rofi
☐	Krossrofi
☐	Þrýsti-rofi/dimmer
☐	Tengill m/neturljosi
☐	Veggjós
☐	Loftjós
☐	Hátalaratengill
☐	Símatengill
☐	Loftnetstengill
☐	Hreyfiskynjari
☐	Tafla / melakassi
☐	Reykiskynjari
☐	Þjalla
☐	Handboði
☐	Rör upp á næstu hæð
☐	Rör niður á næstu hæð
☐	Rör gegnum hæð
☐	Halogenljós í lofti
☐	Halogenljós í lofti
☐	Halogenljós í vegg

INNTAKSRÖR SKULU VERA 70 cm. UNDIR ENDANLEGU YFIRBORDI  
 INNTAKSRÖR VEITU Ø 50 mm + Ø 32 mm FYRIR LÖÐARLÝSINGU  
 INNTAKSRÖR FYRIR SÍMA Ø 50 mm  
 INNTAKSRÖR LEGGIST AÐ LÖÐARMÖRKUM  
 HEIMTAUG RAFVEITU 400V / 230 V, 3 x 50 A

Breytingar: D C B A	Undirskrift aðalhönnuðar:  Undirskrift rafteiknaraðstoðar: <i>Sigurður Á Pétursson</i> Sigurður Á Pétursson kt.051177-4959	Verkefni: <b>Lækur</b> 801 Selfoss	Hætt teikningar: <b>Raflofn</b> Smáspenna	Rafhönnun & ráðgjöf ehf Birkigrund 20 Sími: 664 0047 800 Selfoss Tölvupóstur: siggi@ror.is	<b>R&amp;R</b> RAFHÖNNUN OG RÁÐGJÖF
Dags:      Breyting:	Útgáfudagur: 10.2.2016	Teikning nr.: <b>4</b>	Verk nr.: 2016 - 06	Mælikvarði: 1:50	Teknað: S.Á.P.
				Dags: Janúar 2016	Hannað: S.Á.P.
					Jón Óskar Gíslason Rafvirkjameistari kt. 060765-5379
					Sigurður Ágúst Pétursson Rafmagnsiðnráðgjafi kt. 051177-4959

5991