


Skipulags- og byggingarfulltrúi Uppsveita bs.
Yfirfarið
 18. ágú. 2016
David Sís
 s.h. Byggingarfulltrúi

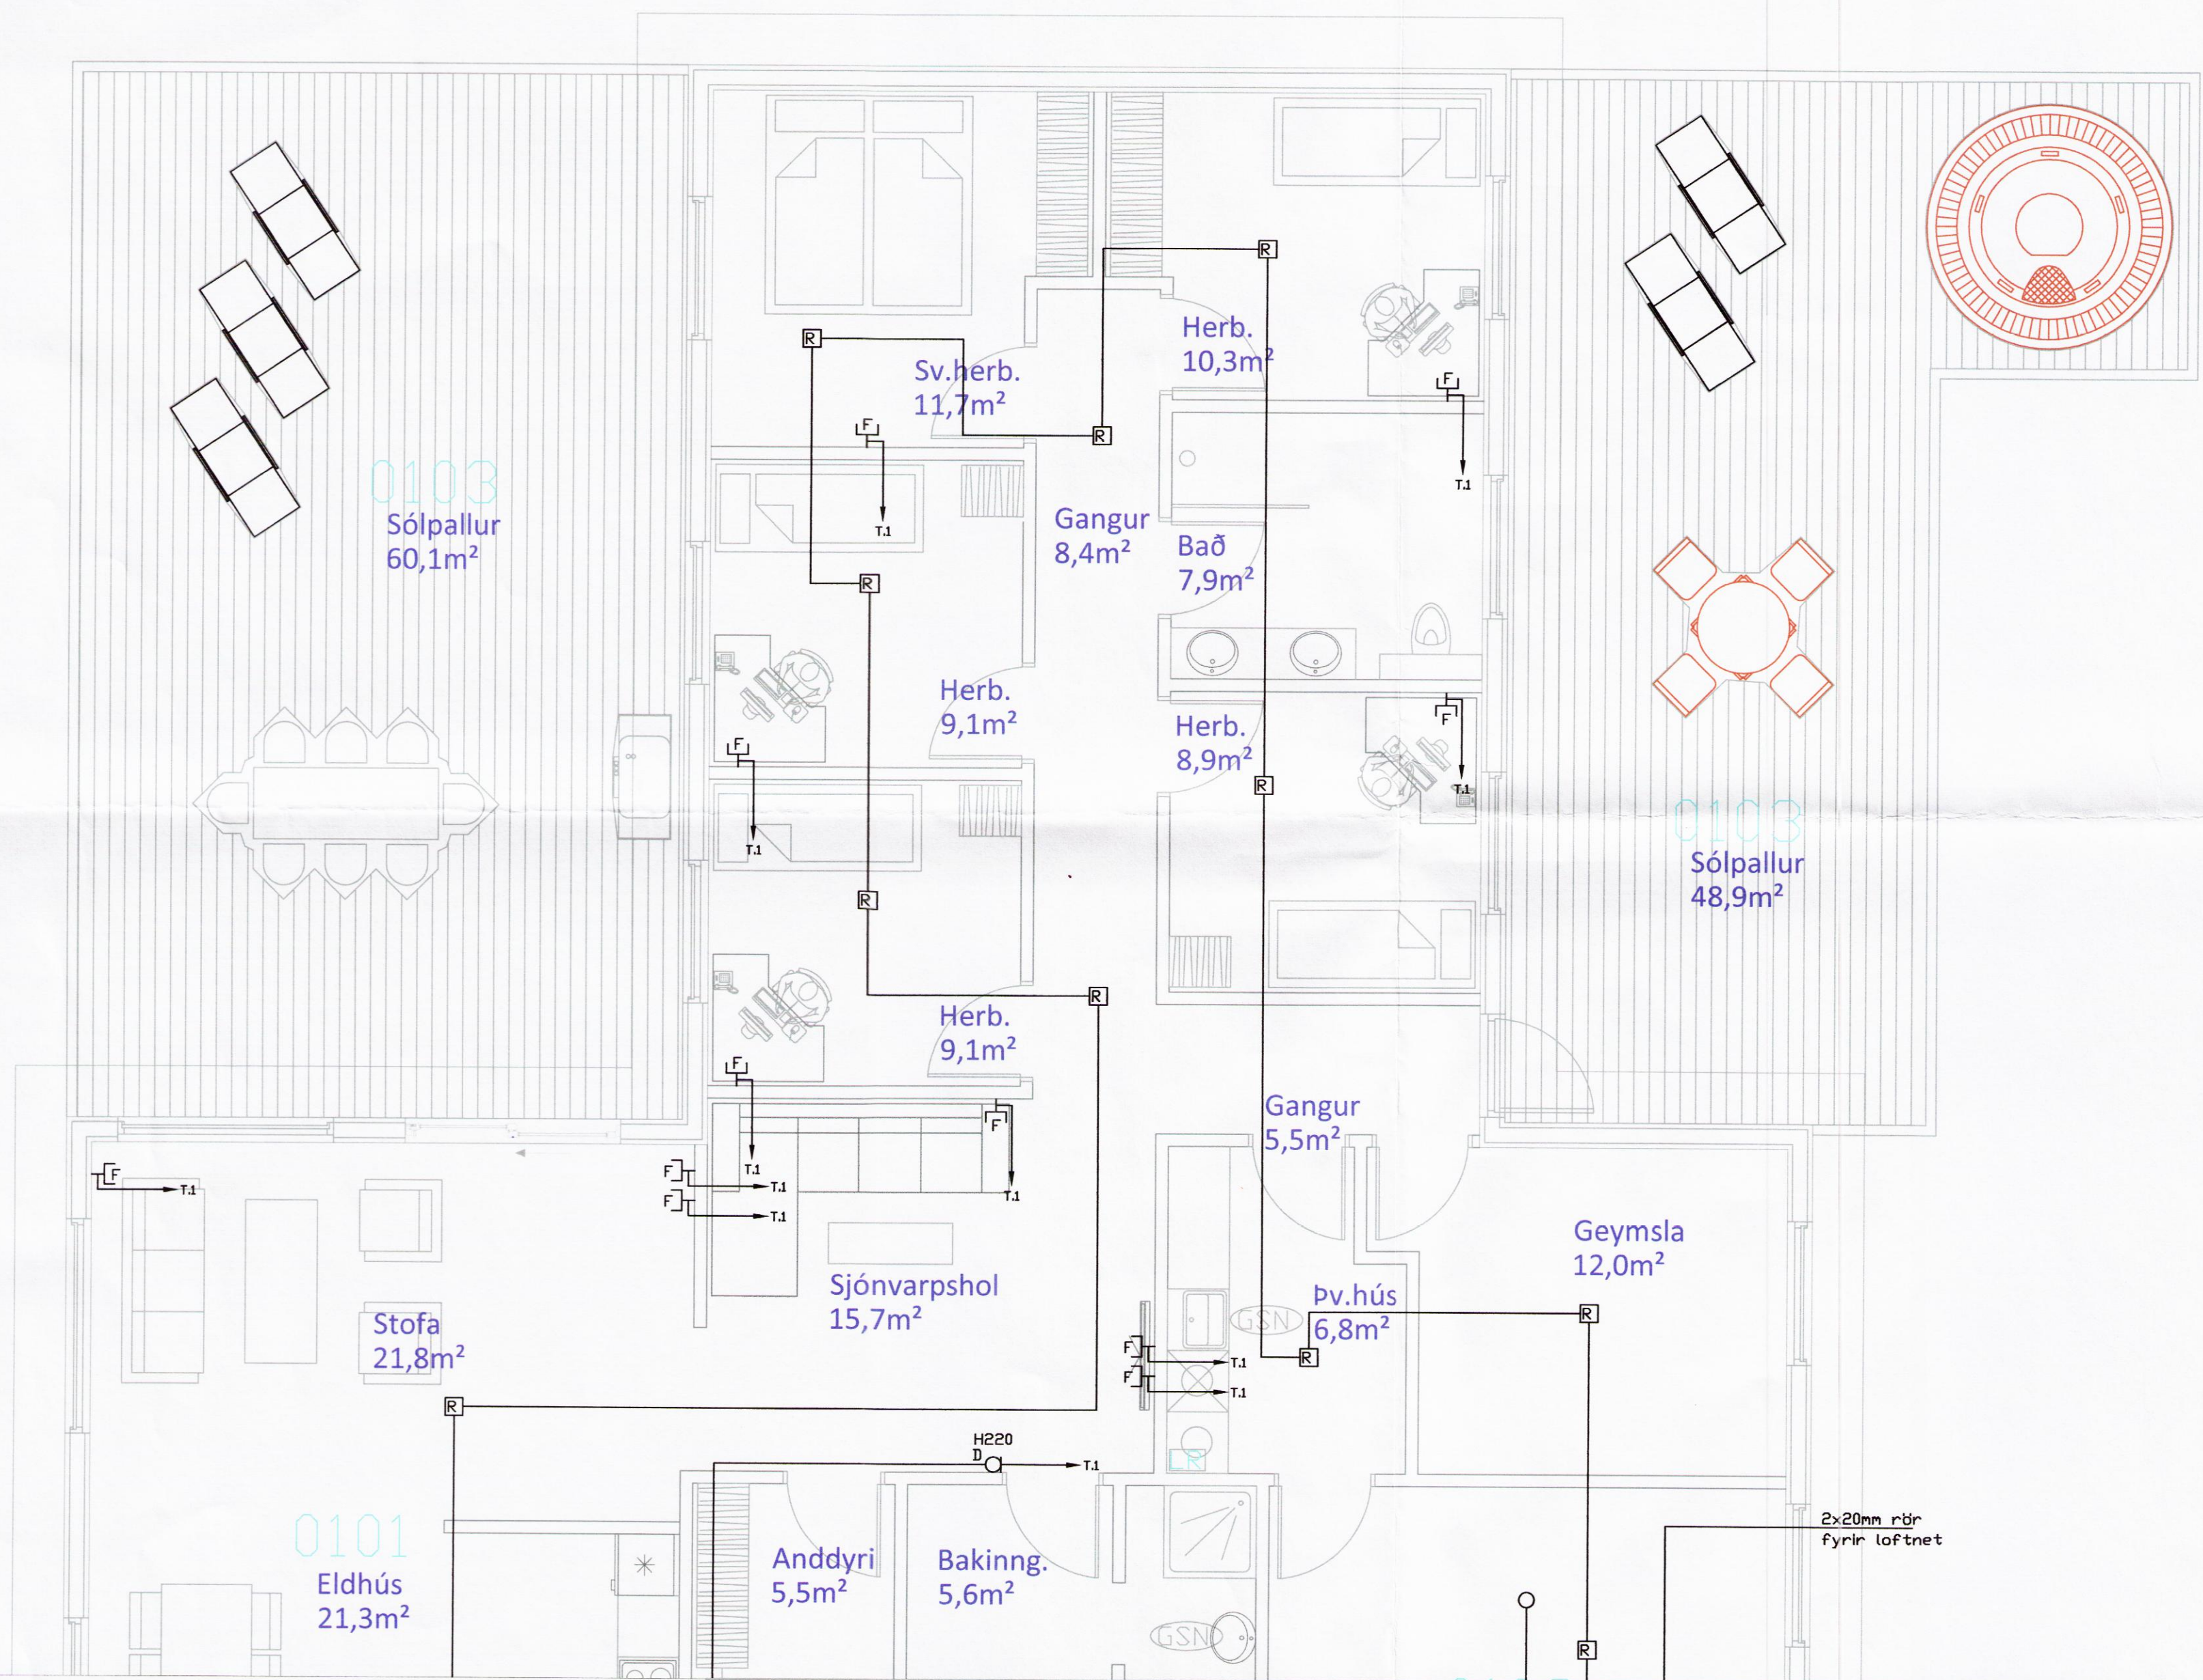

⊖	Jarðtenging
⊕	Tvöfaldur tengill
⊖	Einfaldur tengill
⊕	Rofi og tengill í sömu hæð (1100 mm)
⊖	Rofi
⊕	Samrofi
⊕	Tvöfaldur rofi
⊖	Krossrofi
⊖	þrýsti-rofi/dimmer
⊖	Tengill m/næturljósi
⊕	Veggjós
⊕	Lofthjós
⊖	Hátalaratengill
⊖	Símatengill
⊖	Loftnetstengill
⊕	Hreyfiskynjari
⊖	Tafla / málakassi
⊖	Reyfskynjari
⊖	Bjalla
⊖	Handboði
⊕	Rör upp á næstu hæð
⊕	Rör niður á næstu hæð
⊕	Rör gegnum hæð
⊕	Halogenljós í lofti
⊕	Halogenljós í lofti
⊕	Halogenljós í vegg

INNTAKSRÖR SKULU VERA 70 cm. UNDIR ENDANLEGU YFIRBORDI
 INNTAKSRÖR VEITU Ø 50 mm + Ø 32 mm FYRIR LÓDARLYSINGU
 INNTAKSRÖR FYRIR SÍMA Ø 50 mm
 INNTAKSRÖR LEGGIST AÐ LÓDARMÖRKUM
 HEIMTAUG RAFVEITU 400V / 230 V, 3 x 50 A

Breytingar:
 D
 C
 B
 A
 Dags: Breyting:

Undirskrift aðalhönnuðar:
 Undirskrift raftagnahönnuðar:
Sigurður Á Pétursson
 Sigurður Á Pétursson kt.051177-4959

Verkefni:
**Lækur
 801 Selfoss**
 Teikning nr: **5**
 Útprintað: 10.2.2016

Heili teikningar: **Rafloagn
 Smáspenna**
 Mælikvæði: 1:50
 Dags: Janúar 2016

Rafhönnun & ráðgjöf ehf
 Birkigrund 20 Sími: 864 0047
 800 Selfoss Tölvupóstur: siggi@ror.is
 Jón Óskar Gíslason Rafvirkjameistari kt: 060765-5379
 Sigurður Ágúst Pétursson Rafmagnsiðnifræðingur kt: 051177-4959



8992