



Skipulags- og byggingarfulltrúi Uppsveita bs.
Yfirfarið
 18. ágú. 2016
Sigurður Hafsteinnsson
 Byggingarfulltrúi





PAPPAMILLILEGG VERÐI SETT
 UNDIR ALLAR GÓLFREIMAR
 ER LIGGJA AÐ STEINI

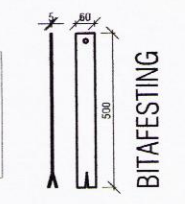

LEIÐARI FYRIR FÓTSTYKKI
 LISTI 50x50 mm SKAL RÉTTUR AF MEÐ HÆÐAKÍKI.
 Í STAÐ SNITTEINS MÁ NOTA
 MÚRBOLTA UPAT EXA M12/55 x 153 c/c 800
 SKINNA 30 x 30 x 3

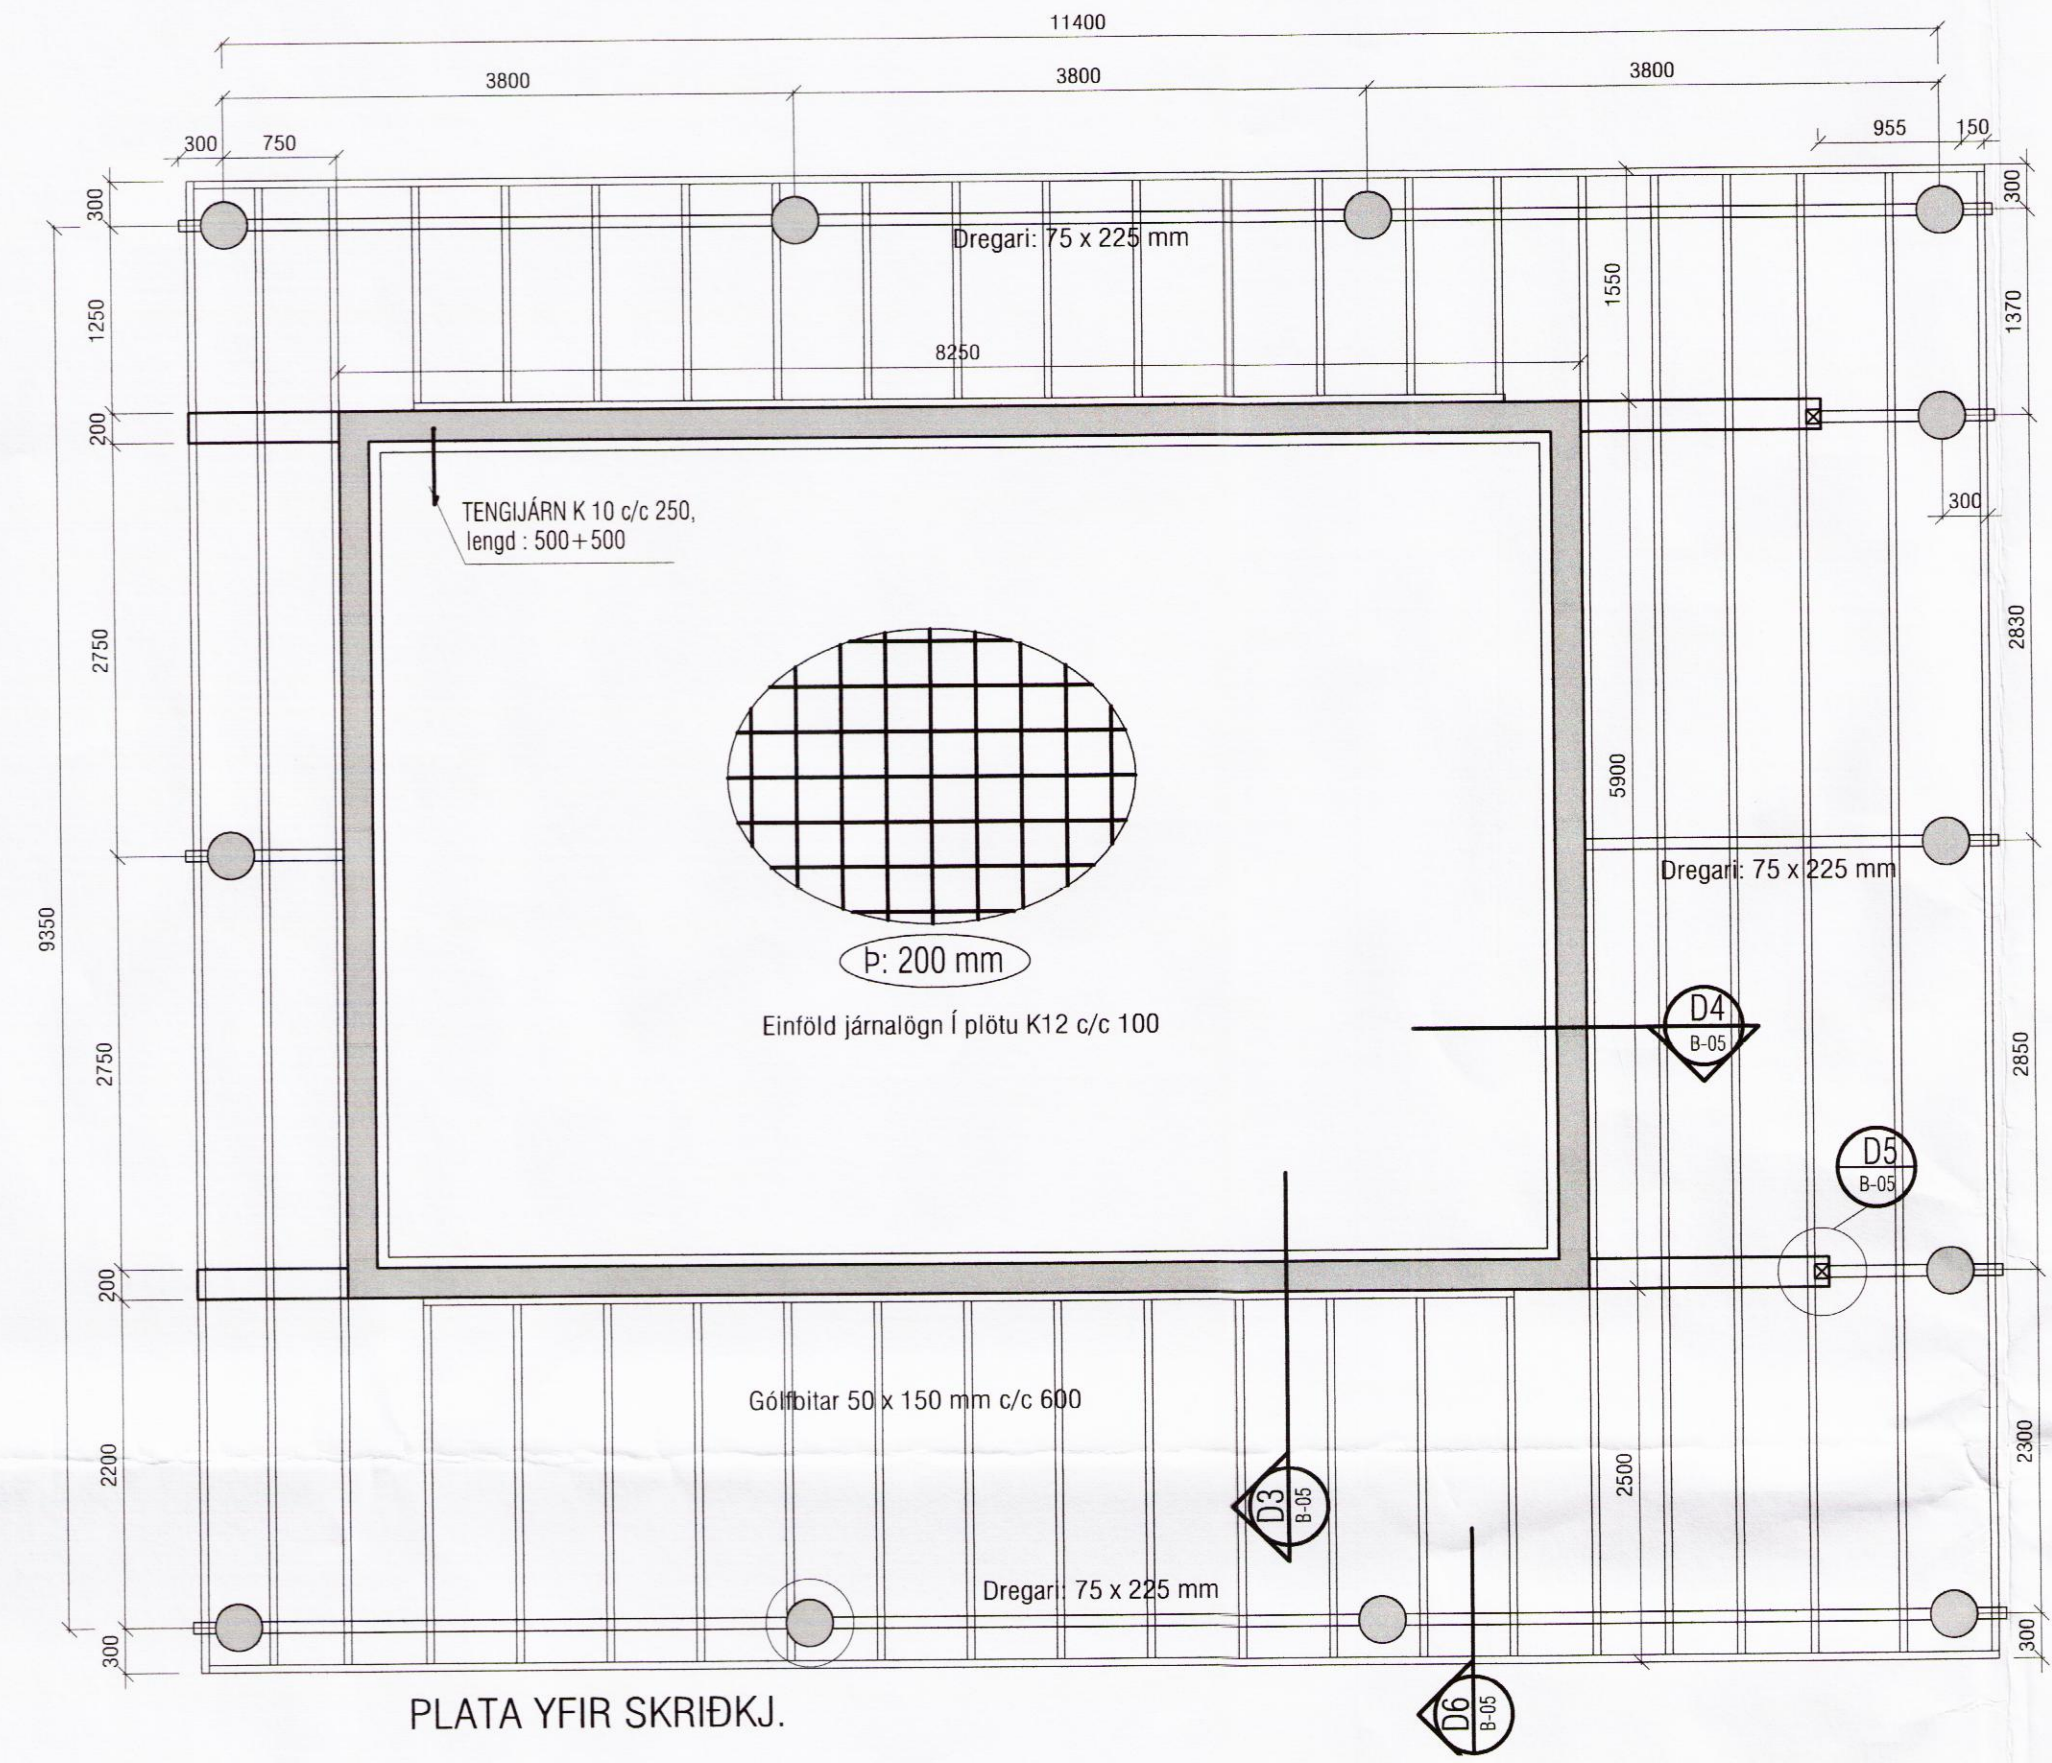

PLATA YFIR SKRIÐKJ.

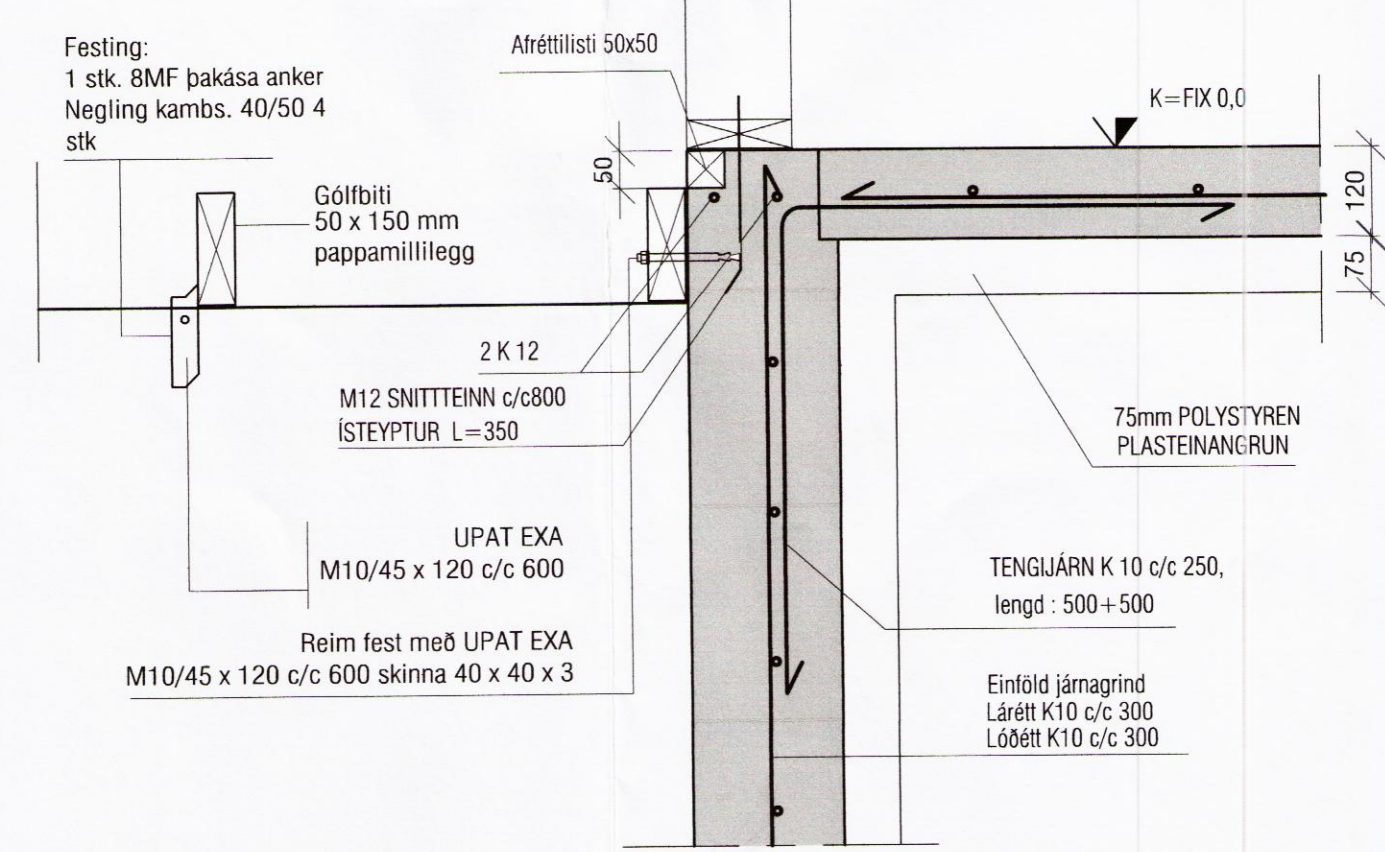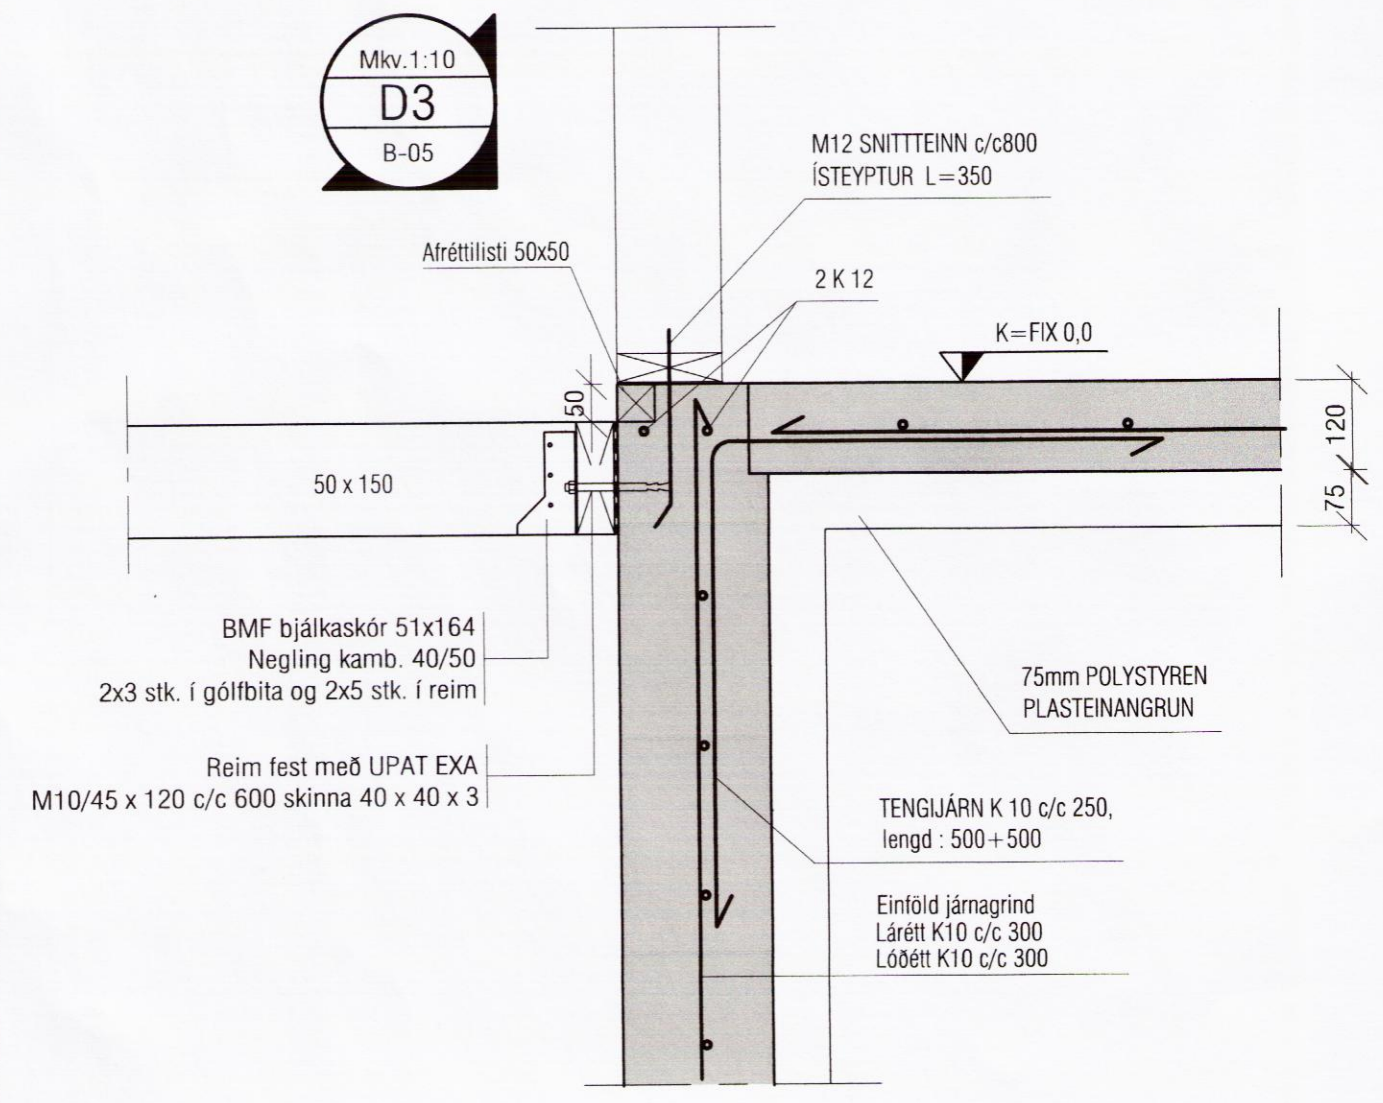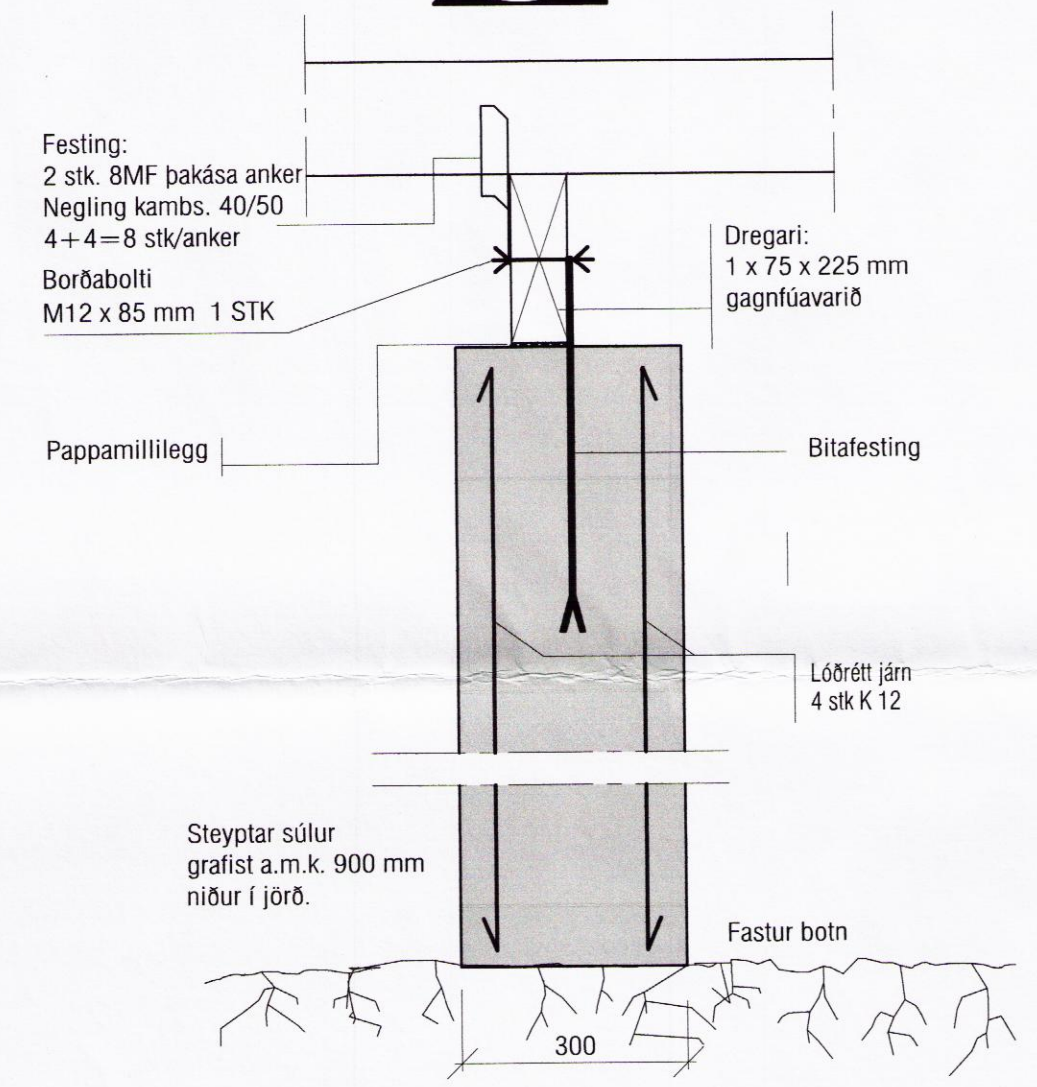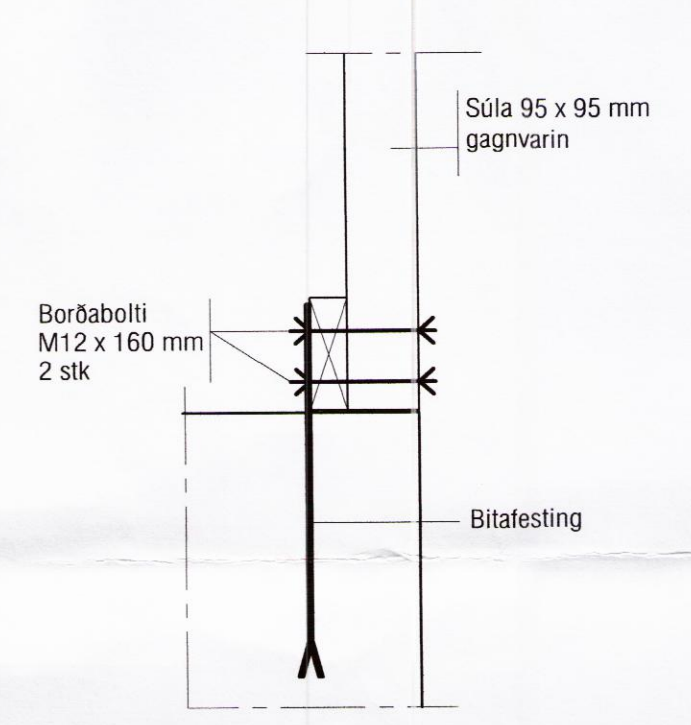

VEKTOR
 - hönnun og ráðgjöf -
 Hamraborg 11, 200 Kóp., s: 554-6650 / 897-5363

Sigurður Hafsteinnsson
 byggingatæknifræðingur
 Kt. 030859-7749
 email: sigurdur@vektor.is

KLAUSTRHÓLAR LÓÐ 47
 VEGGIR SKRIÐKJ. OG PLATA YFIR.
 GRUNNMYND OG DEILI

Teikn. nr. Tilvisun á teikningu
 Samþykkt *Sigurður*

Br. Dags.

Hannað SH Teiknað MA
 Dagsetning 16.03.2016 Verk nr. Mælikvarði 1:50/1:10 Teikn. nr. B-05

9002