



GRUNNMYND, 1:50


Gangstigur

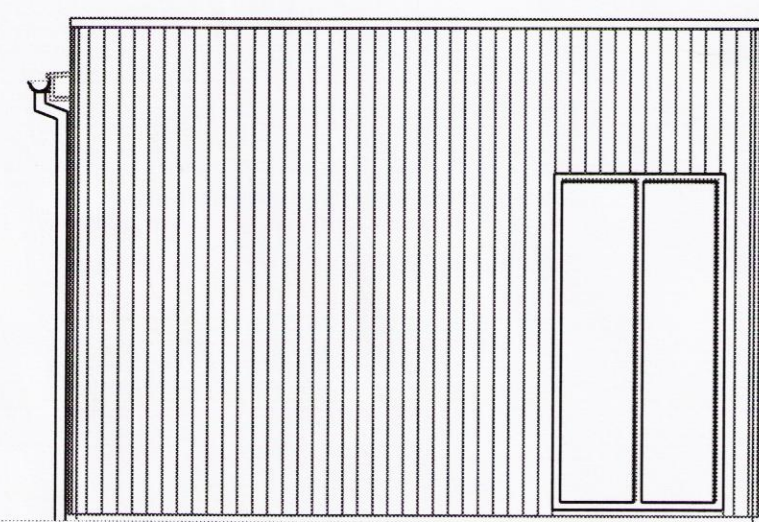


SUDVESTUR HLIÐ, 1:50

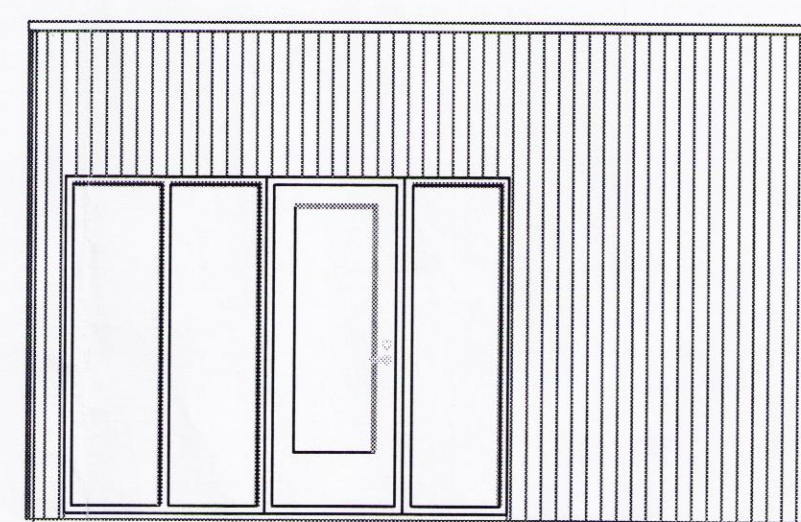


SUDAUSTUR HLIÐ, 1:50

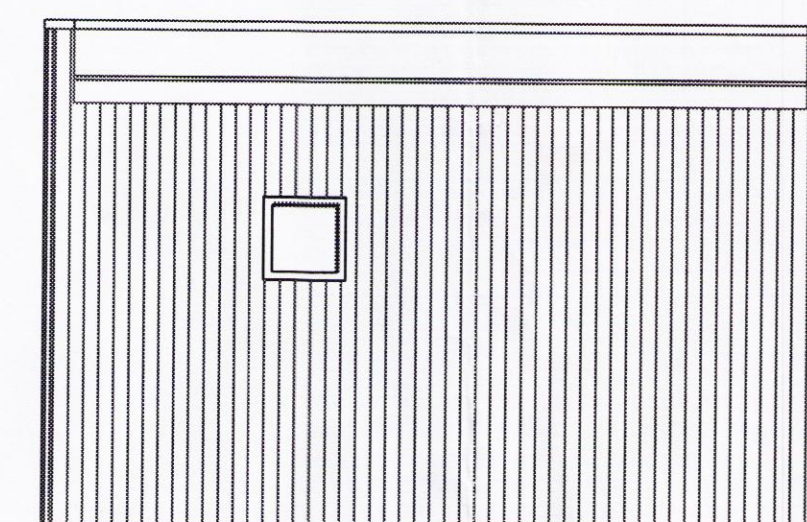


NORDEVSTUR HLIÐ, 1:50

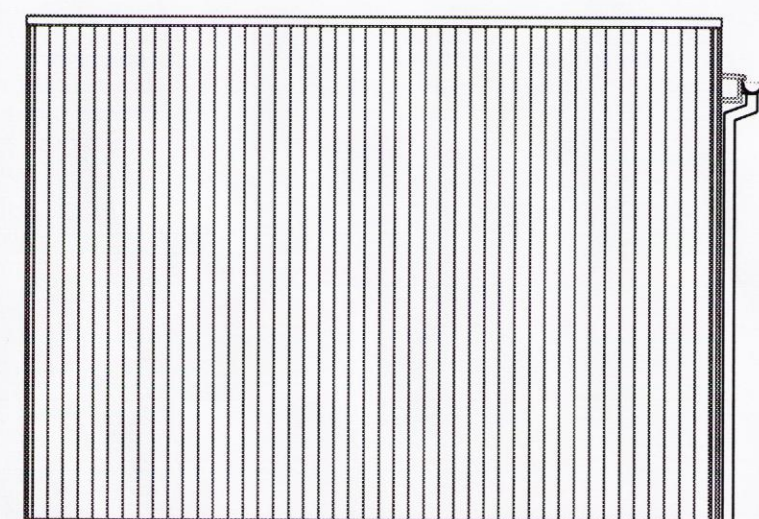

NORÐAUSTUR HLIÐ, 1:50

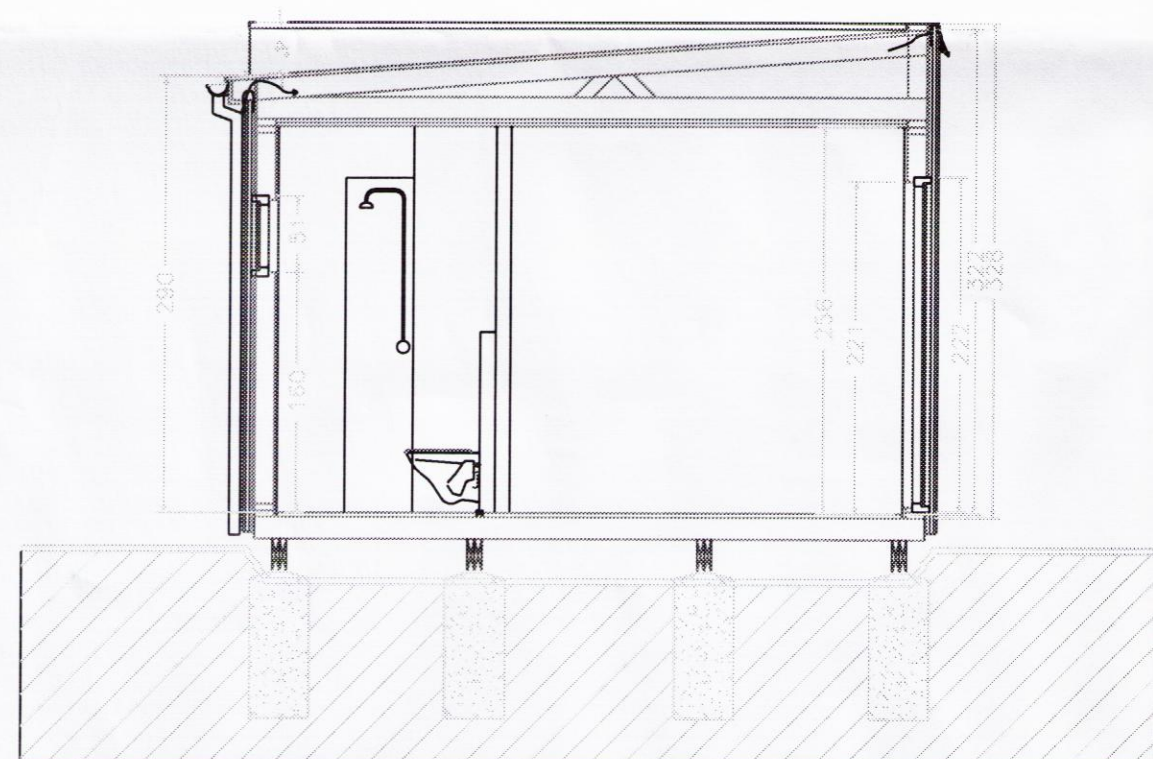

SNID A-A, 1:50

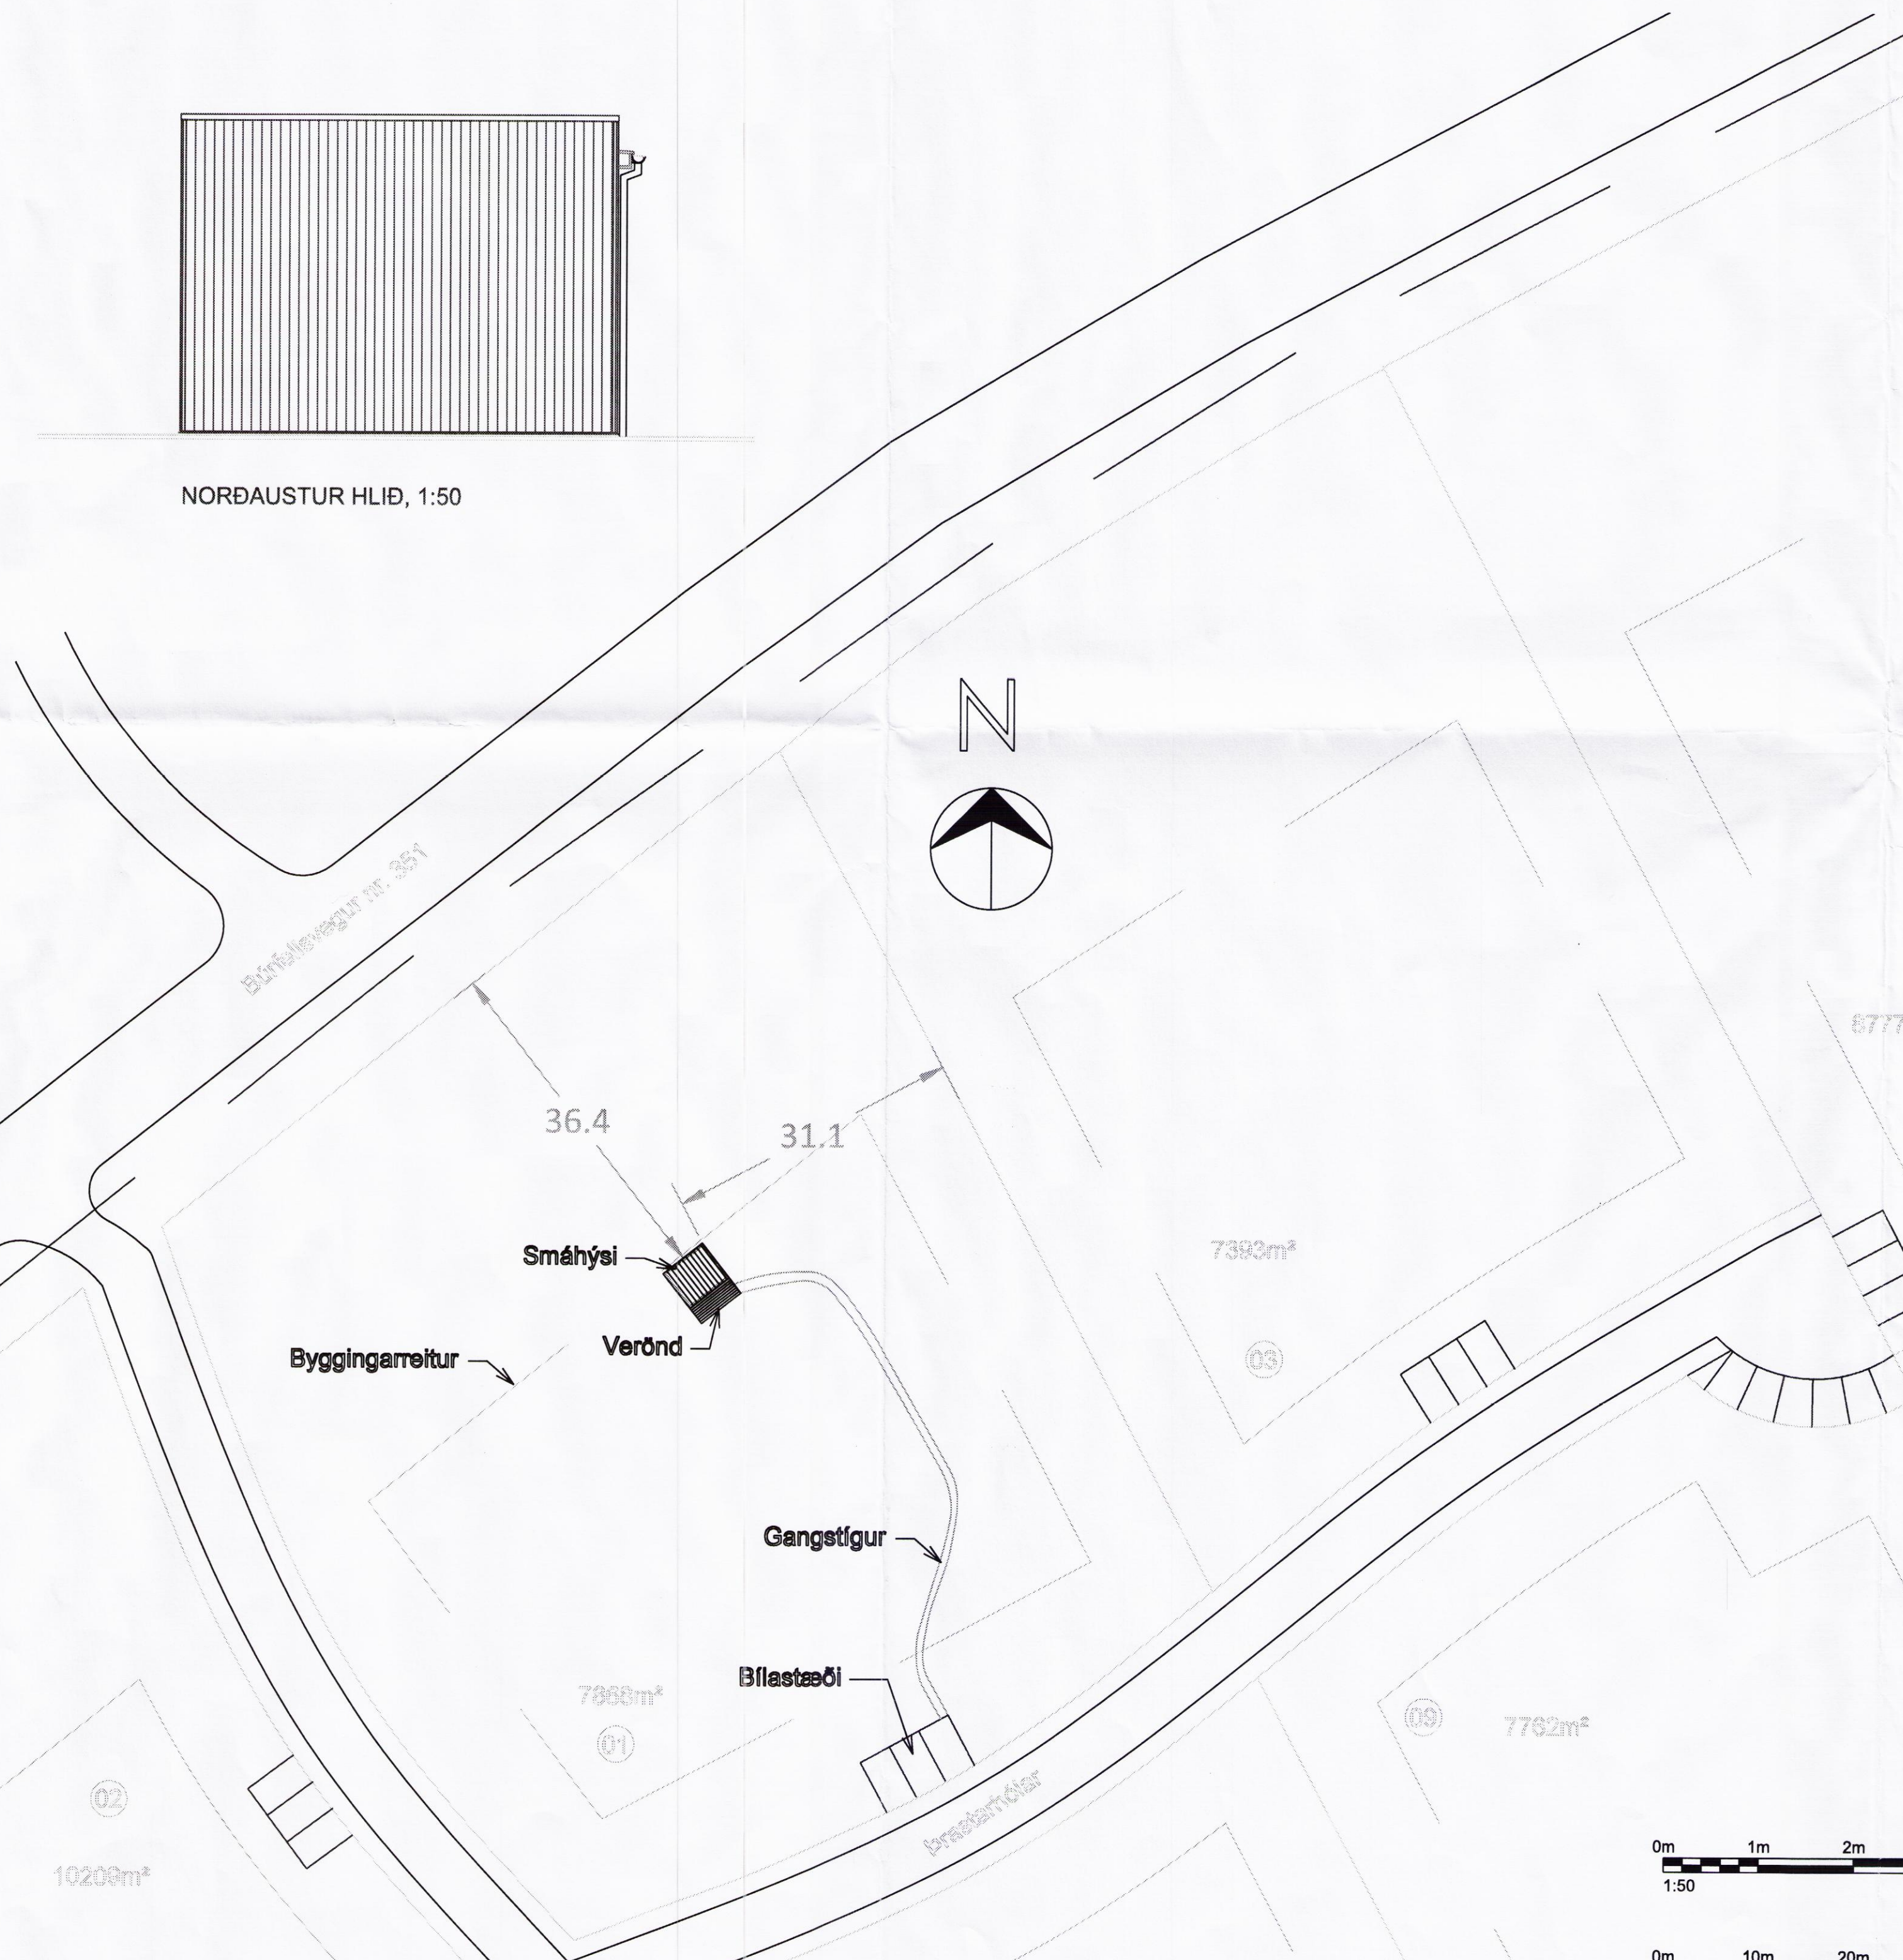

Skipulags- og byggingarfulltrúi Uppsveita bs.
Samþykkt
 17. AUG. 2016
Rinn Friðriksson
 Byggingarfulltrúi

ADALHÖNNUNUR/HÖNNUNARSJÓRI: Arni Gunnar Kristjánsson 231161-3849

Arni Gunnar Kristjánsson

ÚTG. DAGS. ÚTGÁUFERILL. HANNAÐ TEKN. YFIRF.

Byggingarlýsing

GÓLF:
 Drengarar eru 2x4x220 mm, ofan á steyptum undirstöðum.
 Gólfbitar eru 45x145 mm c/c 600 mm, gólf er klætt með 22 mm nótuðum furuborðum.
 Einangrun í gólf er 145 mm steinull. U gildi gólf er 0.3.

VEGGIR:
 Timburgrind útveggja er 45x140 mm, klædd að utan með vatnspólum 12 mm krossvið. Utan á lóðréttar soðir útveggja koma 21x45mm lóðréttar lektur utan á þær koma 25x45 mm láréttar lektur.
 Útveggir eru svo klæddir að utan með 21 mm standandi greni panel. Einangrun í útveggjum er 125 mm steinull.
 U gildi útveggja er 0.3.

ÞAK:
 Þakið er byggt upp með kraftsperrum sem hvíla á útveggjum. Sperrufléni að ofan og neðan er 45x140 mm. Klætt er ofan á sperrum með 21 mm nótuðum borðum og ofan á klæðningu kemur ásoðinn pappi.
 Klætt er neðan í kraftsperru með 12 mm panel.
 Einangrun í þaki er 220 mm steinull, þakull.
 U gildi þaks er 0.2.

EINGÖNGU ER HEIMILT AÐ NOTA BYGGINGAVÖRUR SEM HAFJA HLOTID STADFESTINGTILNEFNDS ADILA Á SAMRÆMI EÐA ERU CE-MERKTAR, SAMANBER KAFLA VIII Í MANNVIRKJALÖGUM.
 VEGGIR OG ÞAK ERU EI30, KLÆÐNING Í FLOKKI 2.
 Í HÚSID SKAL SETJA REYKSKYNJARA OG HANDSLÖKKVIÐEKI.

- Ⓡ TÁKNAR REYKSKYNJARA.
- Ⓢ TÁKNAR HANDSLÖKKVIÐEKI.

Stærðir

Birt flatarmál húss er 24,3m²
 Brúttó rúmmál húss er 79,0 m³
 Flatarmál lóðar er 7868 m², nýtingahlutfall 0,003



Smáhýsi
 Þrastarhólar 1
 801 Grímsnes- og Grafingshreppi

Aðaltekning
 Grunnmynd, útlit, snið og afstöðumynd

TEIKNUNUMÉR	BLAÐSTÆR	HANNAÐ	ÁGK
6687-001	A1	TEIKNAD:	ÁGK
01_0_02_01		YFIRFARAD:	ÁGK

DAGS. MELIÐVARDI. ÚTGÁFA

08.08.2016 1:50 **A**

SAMÞYKKT: Arni Gunnar Kristjánsson
 Kennitala: 231161-3849

Arni Gunnar Kristjánsson