


Skipulags- og byggingarfulltrúi Uppsveita bs.  
**Samþykkt**  
 22 MAÍ 2014  
*[Signature]*  
 Byggingarfulltrúi

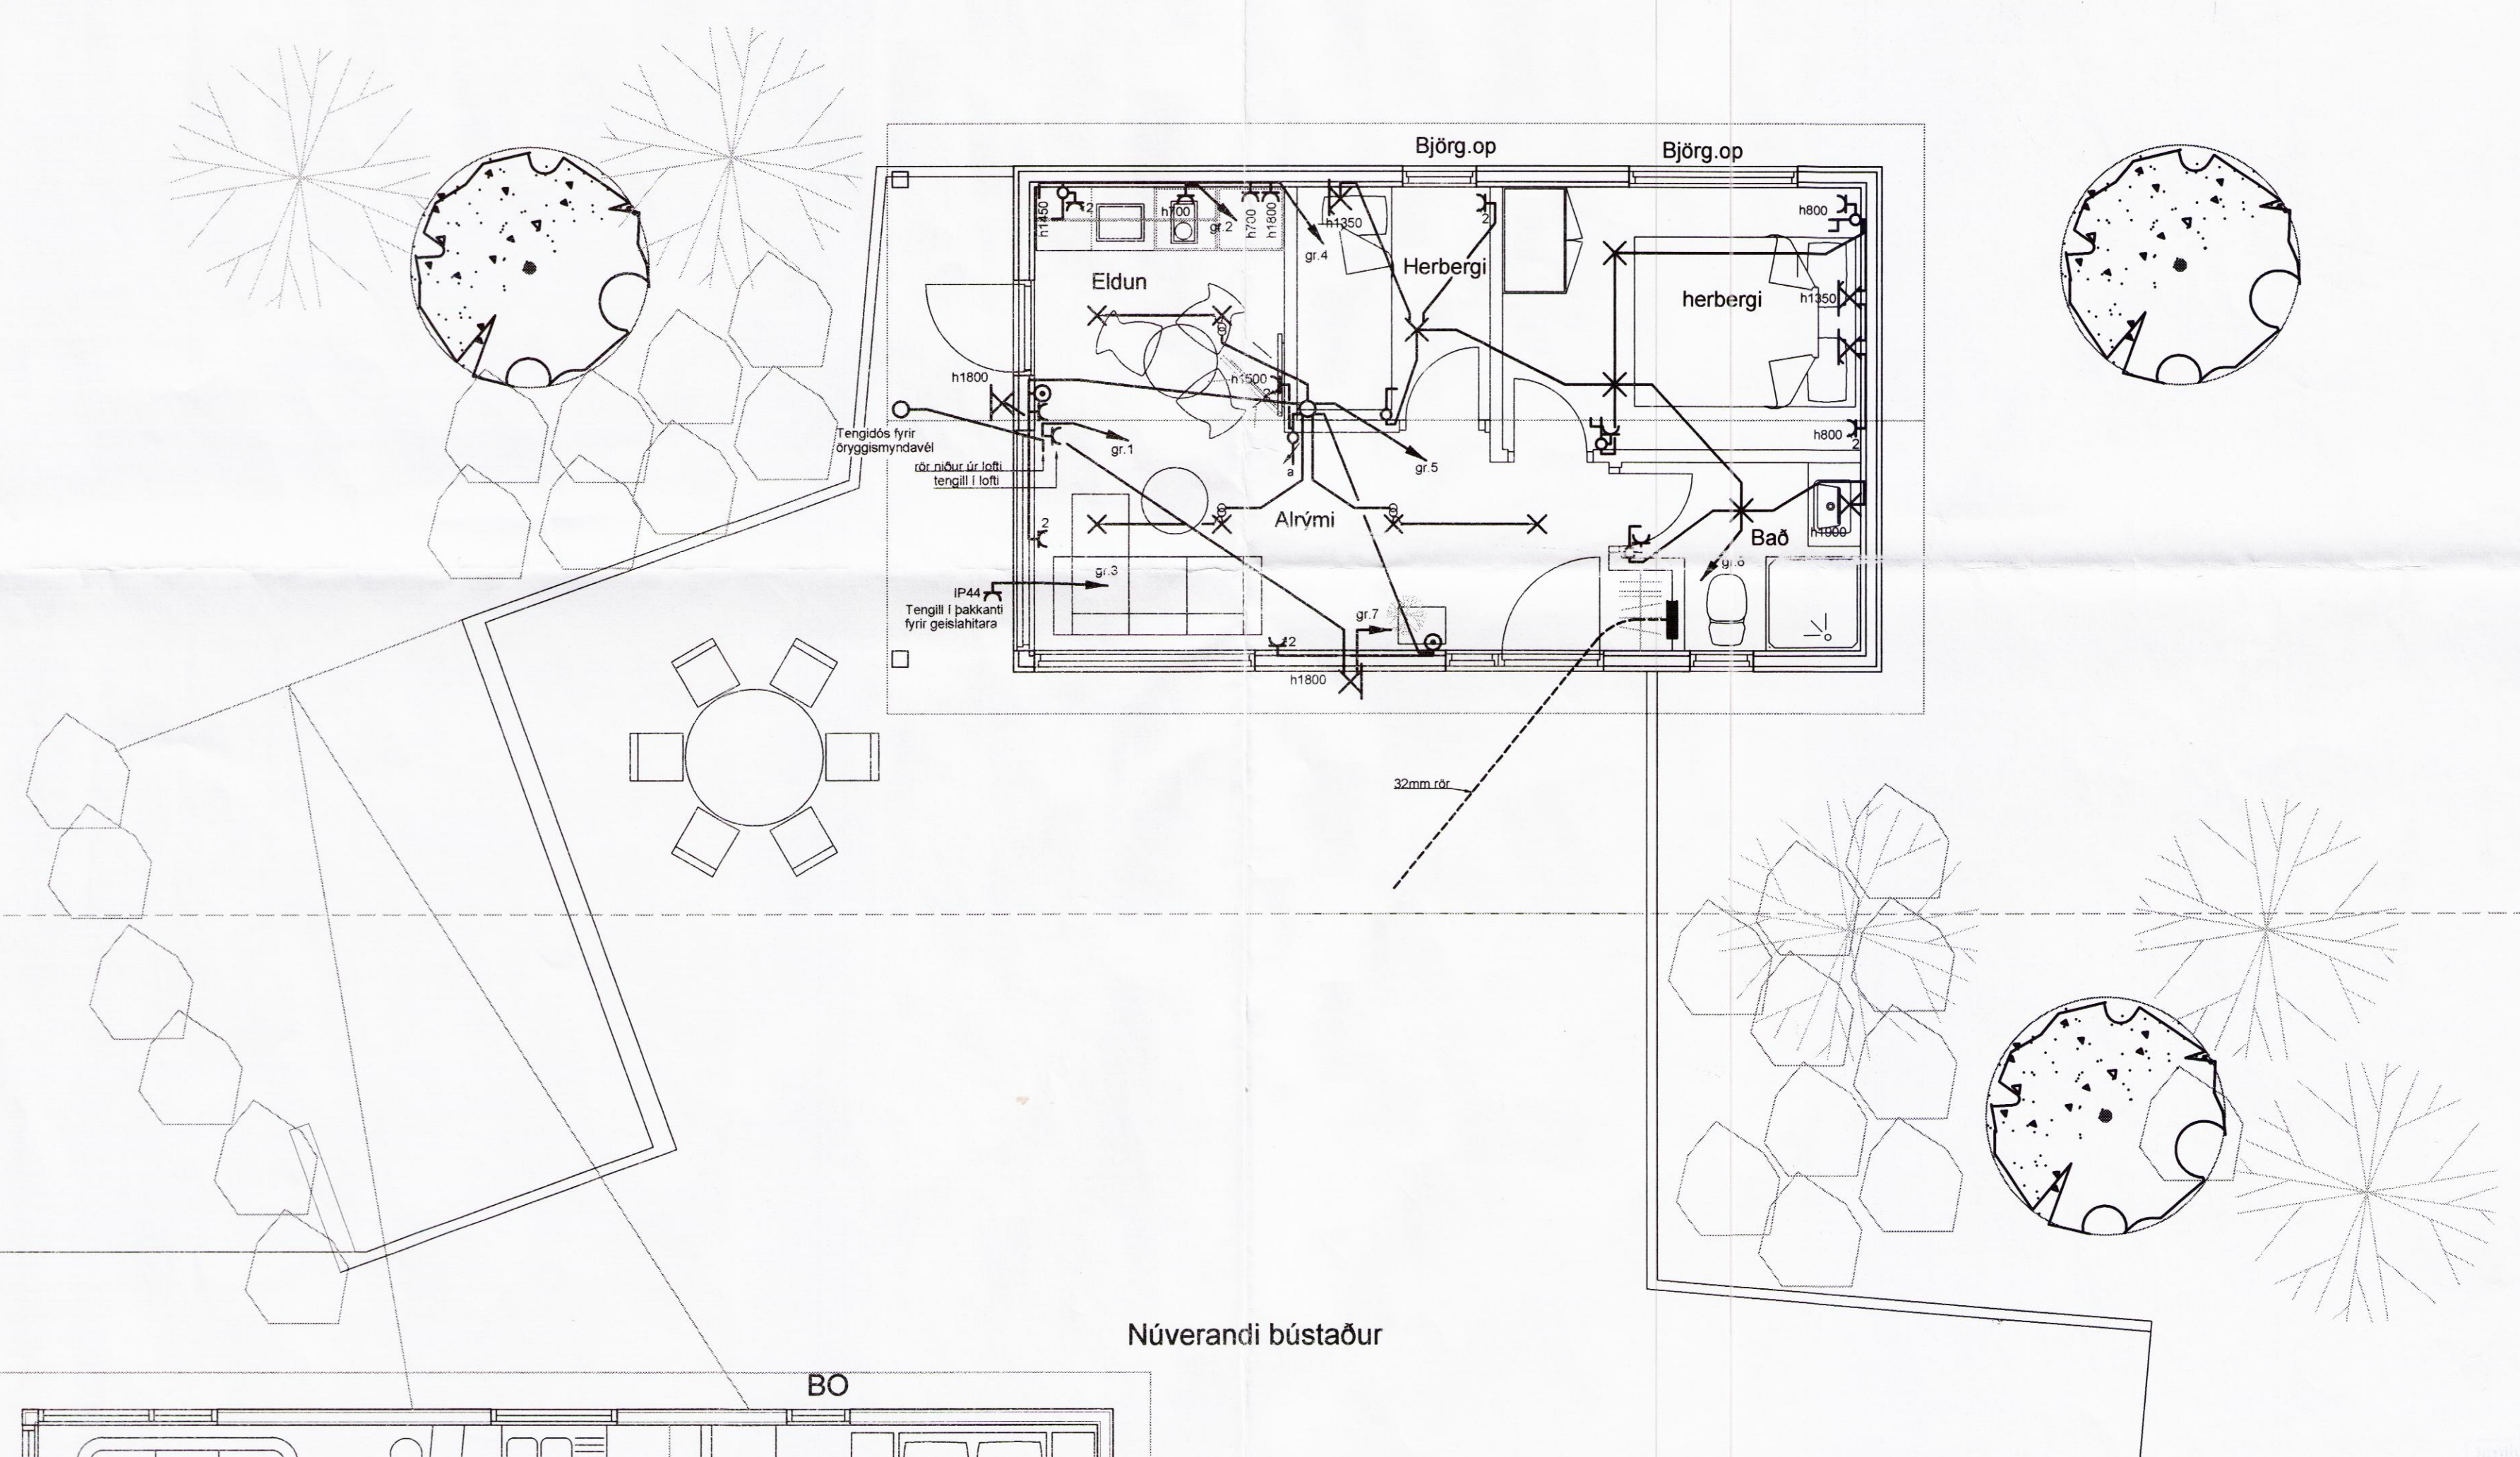

Núverandi bústaður

BO

**TEKNIÞJÓNUSTAN SF**  
 Lágmúla 5-10B Reykjavík  
 sími 581 3844 fax 581 4740  
 e-mail audunn@tth.is  
*[Signature]*  
 250250-3989

**Kiðjabeig 137**  
 Grímsnesi  
 Grunnmynd gestahúss  
 Lágspennulagnir  
 Raflagnateikning

|              |               |
|--------------|---------------|
| Hannað: AK   | Dags: 12.2014 |
| Teikn: AK    | Yfirfarið:    |
| Kvarði: 1:50 | Blað: 1       |
| Nr.: 1421    | Af: 4         |

Br. Dags. Dreyting

9031