


Skipulags- og byggingarfulltrúi Uppsveita bs.  
**Samþykkt**  
 31 AUG. 2016  
*[Signature]*  
 Byggingarfulltrúi

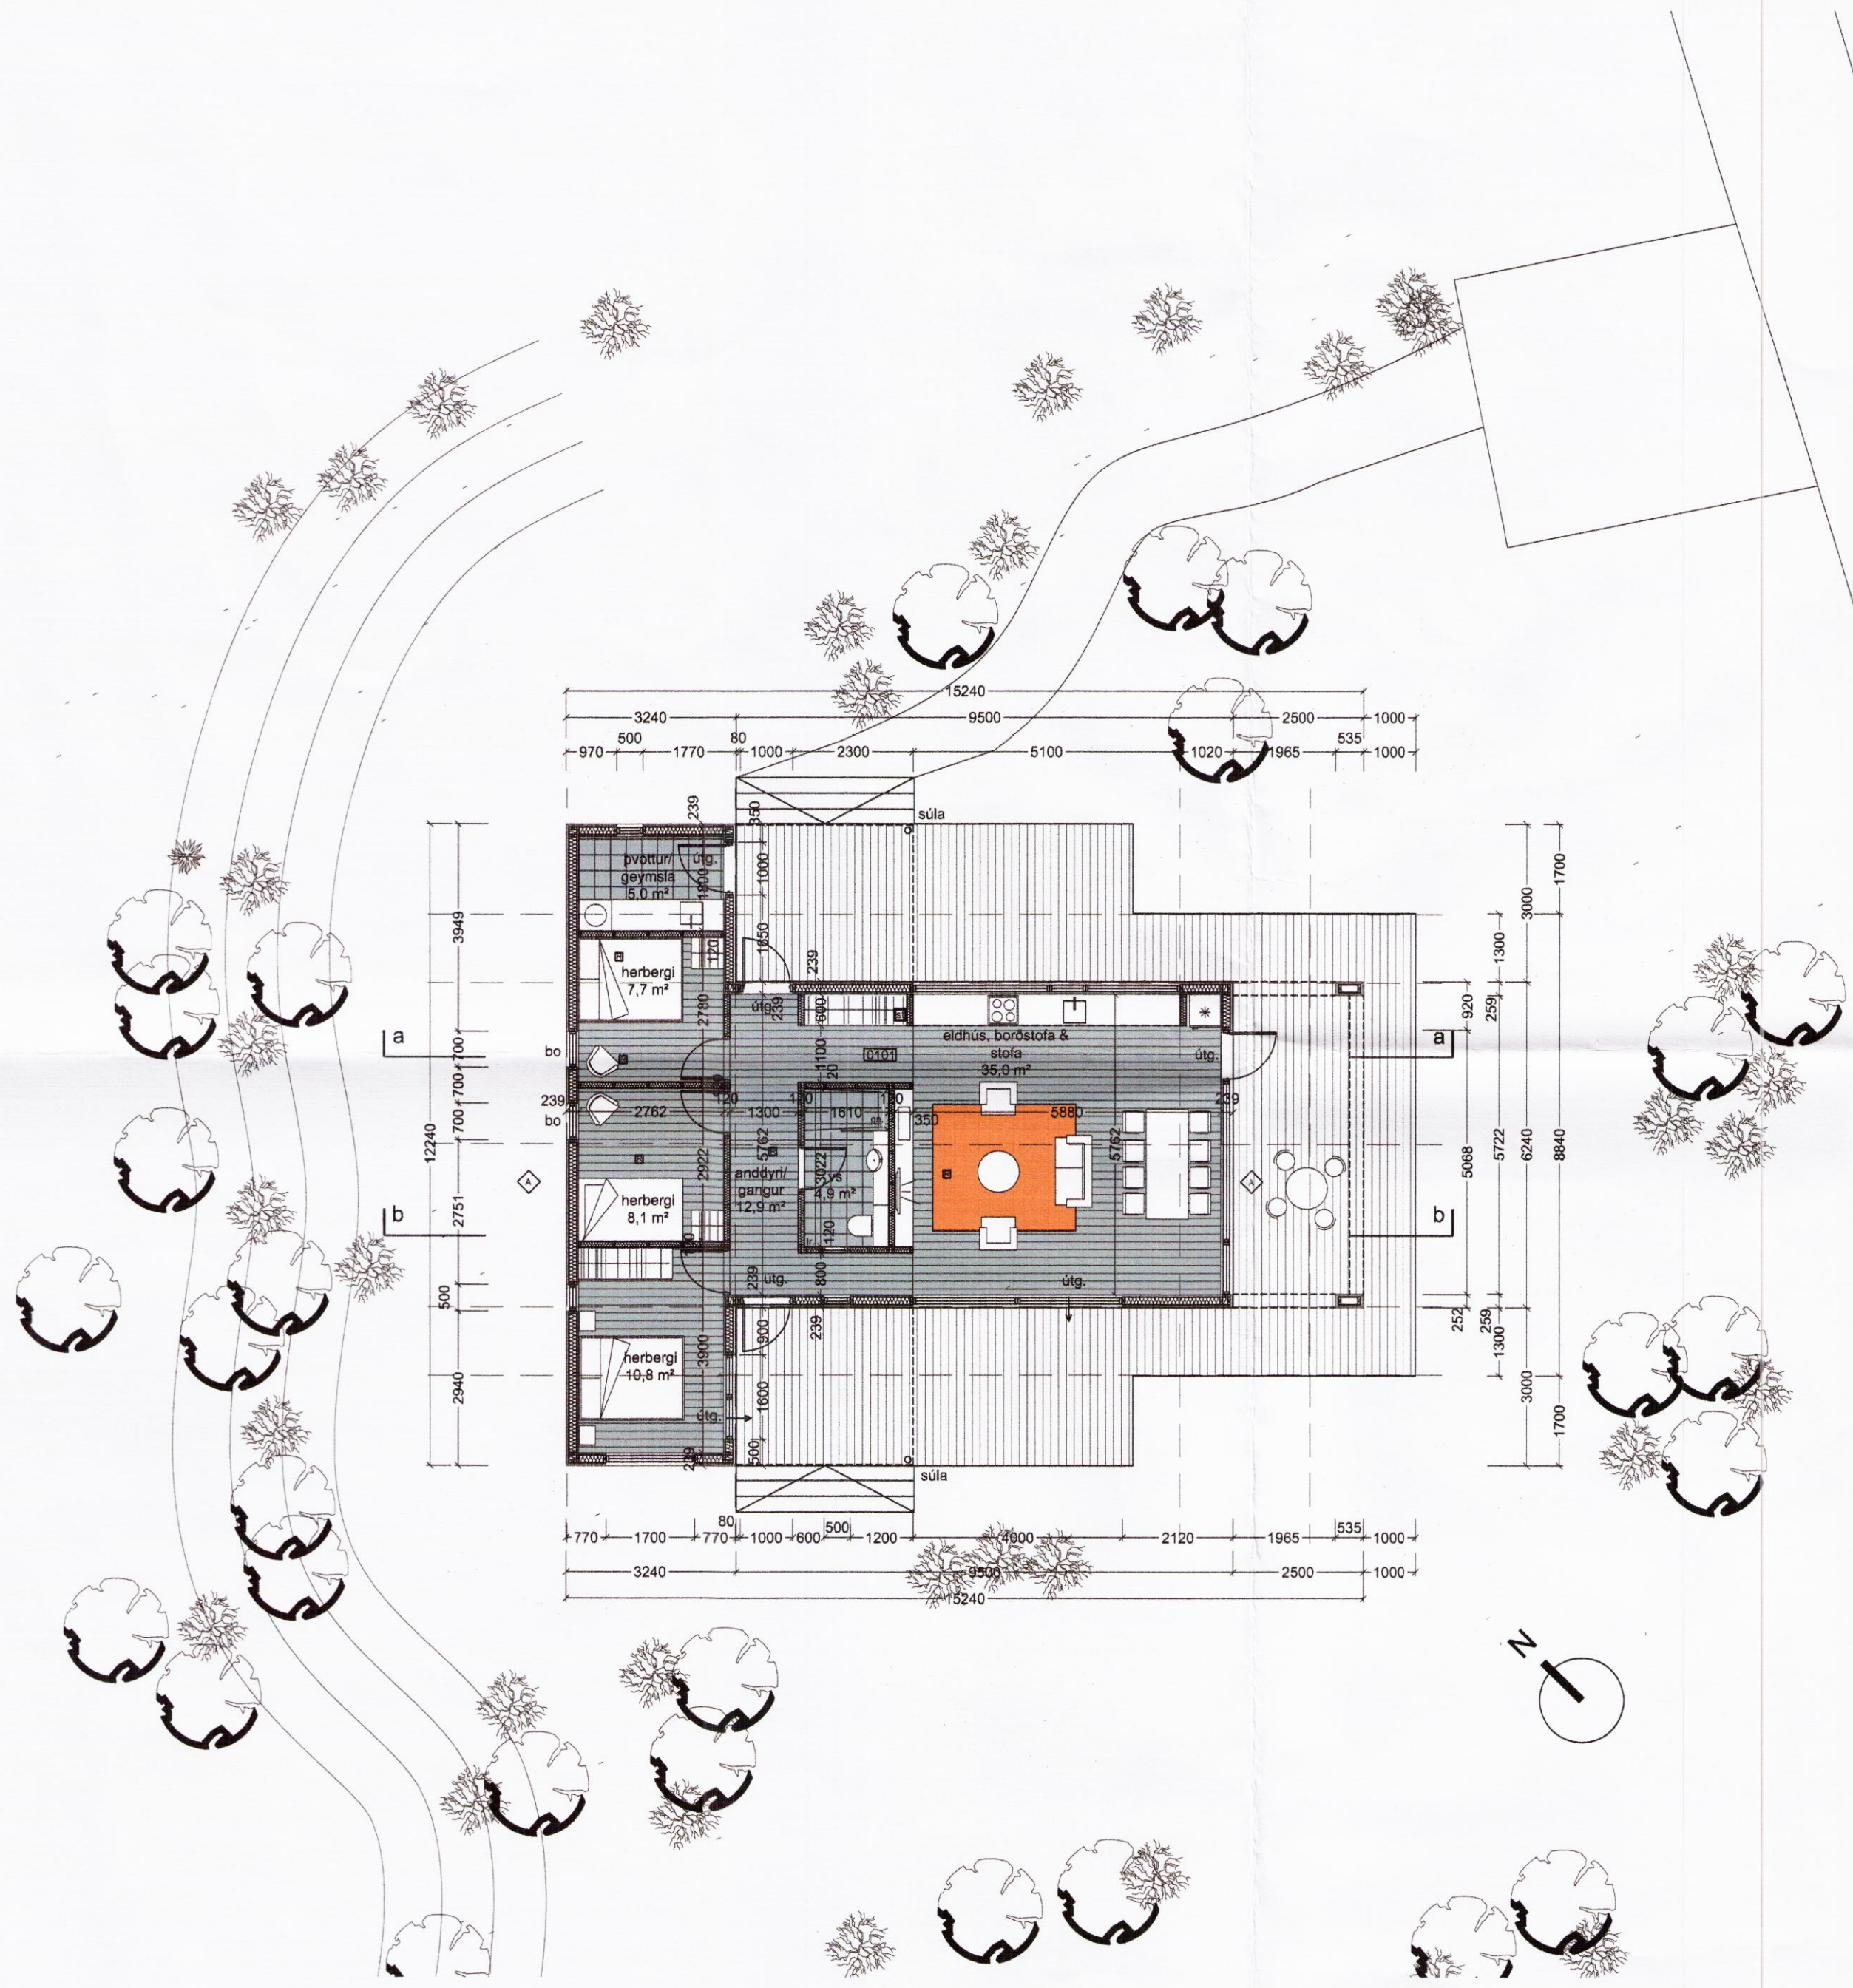

Grunnmynd - 1:100

Stækkun á stofunni og bætt við herbergi	13.07.2016
Breyting: Fylgirit: Texti:	Daga: Samb:
Verkhelti:	
<b>REYKJABÓL 13 - FLÚÐIR</b>	
sumarhús	
Verkhelti:	
Aðaluppdráttur - Grunnmynd - jarðhæð	
Teiknúmer:	1.01
Mælikvarði:	1:100
Teiknað:	BH
Yfirfarid:	SH
Samþykkt:	
Verknúmer:	14058
Útgáfudagur:	
Teiknislóð:	
V:\1-Sumarhus\14058-Reykjarböl_Flúðum\14058-teikningar\14058-Adaluppdrn\14058_Reykjahöl	
Útprintað:	
Jul 13, 2016 - 12:07	

*[Signature]*  
**ARKÞING**  
 BOLHOLT 8 - 105 REYKJAVÍK  
 Sími: 570 5700 - Fax: 570 5701  
 arkthing@arkthing.is - www.arkthing.is

SIGURÐUR HALLGRÍMSSON, 170753-3139 ARKITEKT  
 HJÓRTUR PÁLSSON, 080152-4429 BYGG.FR.