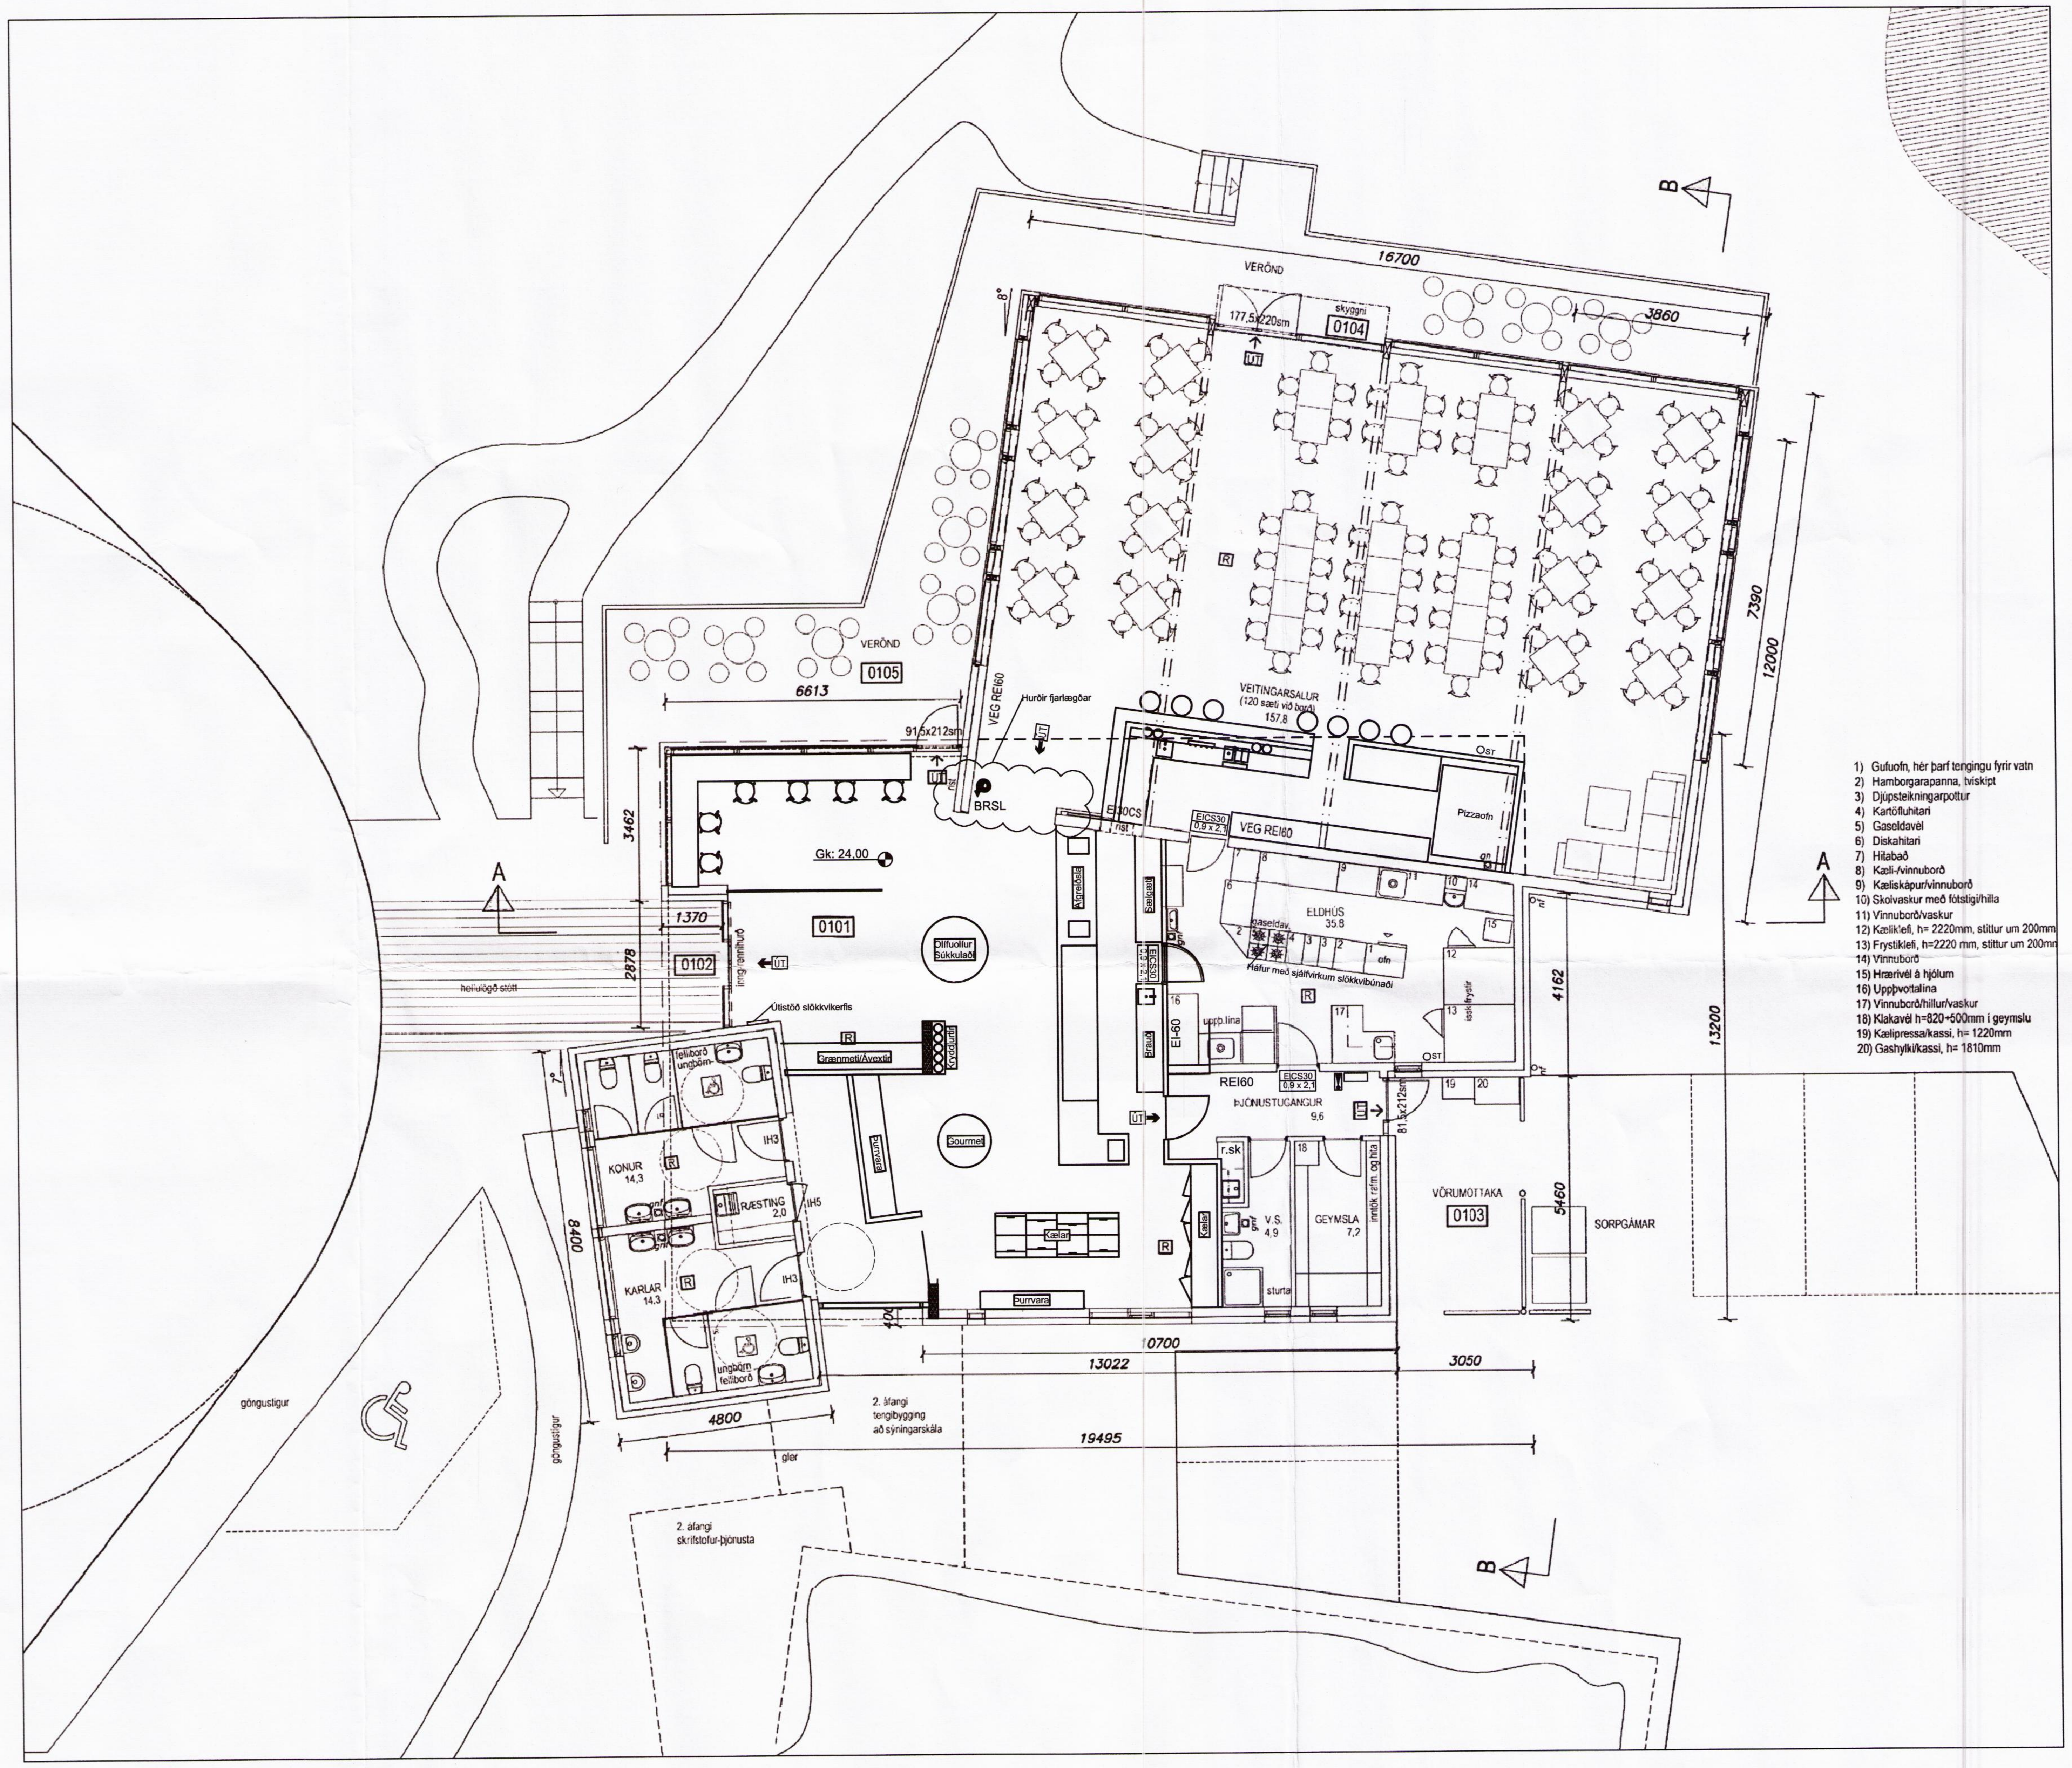

Skipulags- og byggingarfulltrúi Uppsveita bs.
Samþykkt
29 JUNI 2016
Byggingarfulltrúi

22.06.2016 Brunamál
BREYTINGAR.

VERKHEITI
Þrastarlundur, Þjónustumiðst.
Grímsnes og Grafningshreppur
Aðaluppdrættir

VERK
Grunnmynd 1.hæð
Breytingar innanhúss

MÁL: 1:100 / A1
DAGS.: 20.05.2016
HANNAÐ: ÁÁ
TEIKNAÐ: SÁ/HL
YFIRFARIÐ: ISC

VERKNÚMER	FL	TEIKNINGANÚMER	ÚTG
391-01	04	1.1-01	

www.brunahonnun.com
BRUNAHÖNNUN
20 ára reynsla

Digitally signed by Gunnar H Kristjansson
DN: cn=Gunnar H Kristjansson gn=Gunnar H Kristjansson c=Iceland l=IS o=Brunahonnun slf e=gunnarbruni@gmail.com
Reason: I have reviewed this document
Location:
Date: 2016-06-22 11:57Z

T.ark
ARKITEKTAR
BRAUTARHOLTI 6 - 105 REYKJAVÍK - ÍSLAND
SÍMI: 540 5700
teiknistofan@tark.is
www.tark.is

SAMÞ. Ásgeir Ásgeirsson Arkitekt MAA FSSA Kt.: 060161-5429

Öll afnot og afrit teikninga, að hluta eða heild, er háð samþykki höfunda, skv. ákvæðum höfundalaga.

9071