




Afstöðumynd 1:100

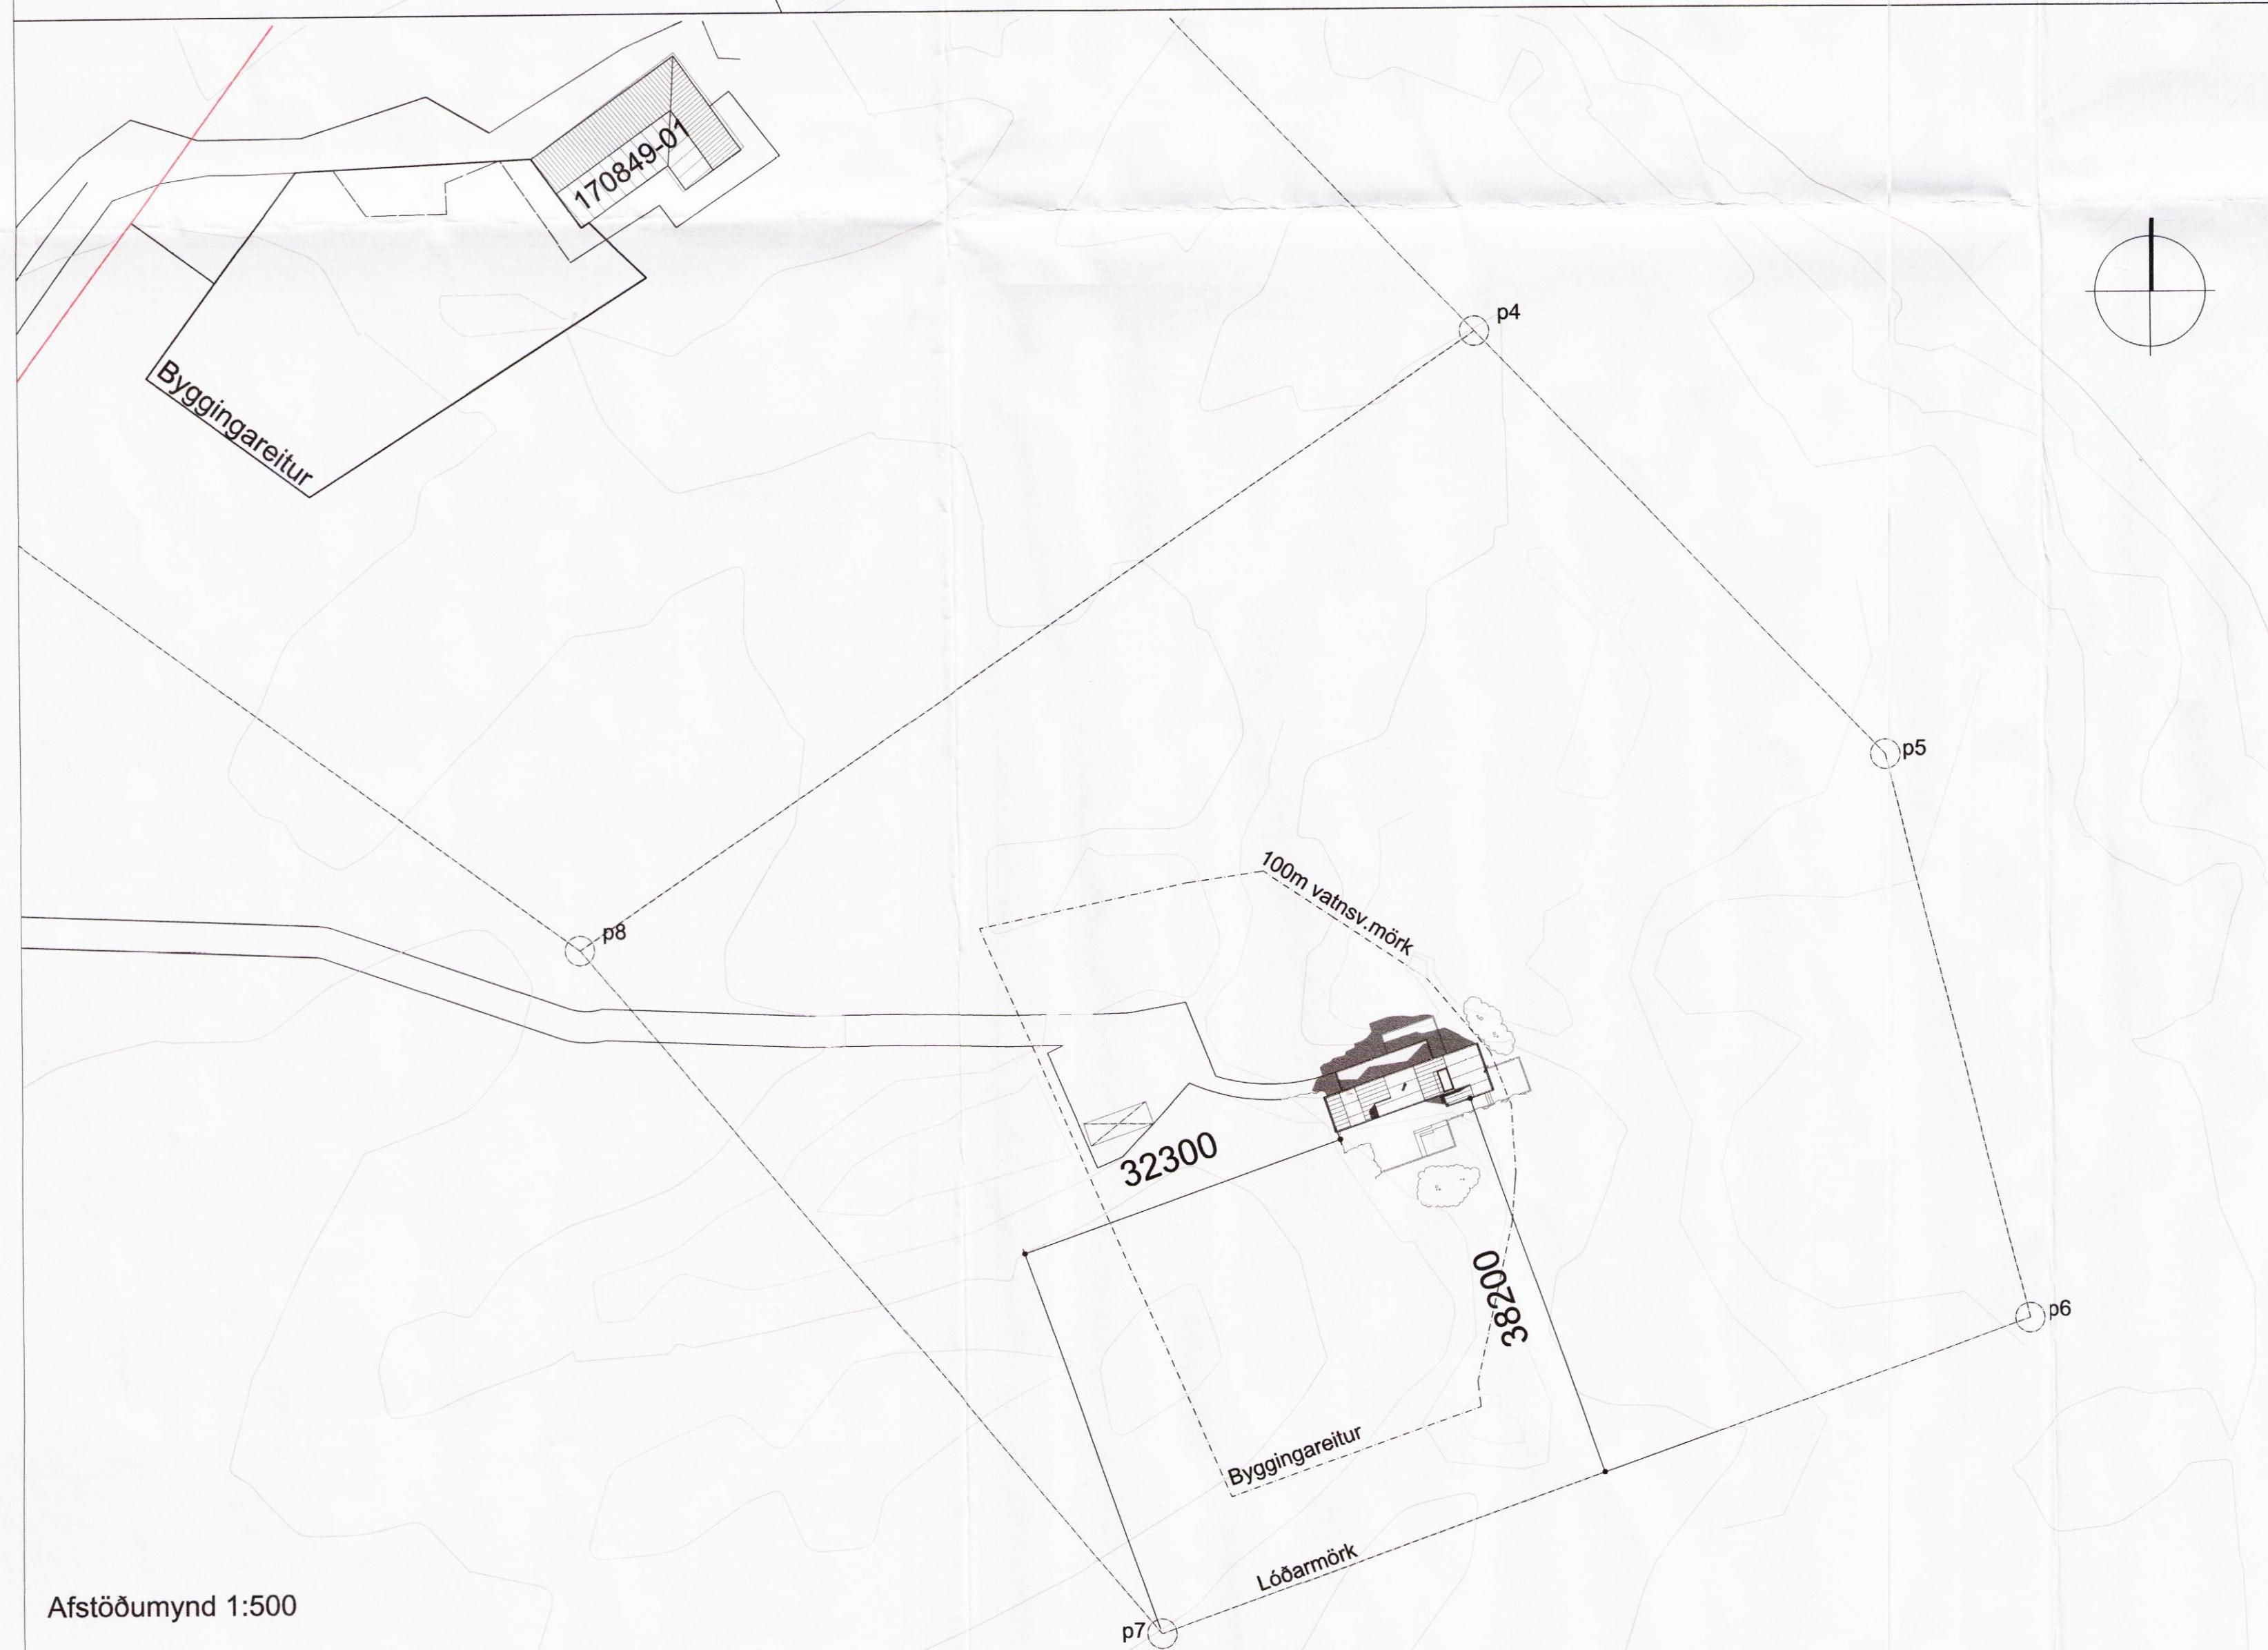

Afstöðumynd 1:500

SUMARHÚS Á LÖD nr.2 HAGAVÍK - NÝHÖFN , GRÍMSNES- OG GRAFNINGSREPPU		
	Flataðal	Rúmmál
Mhl.01 hestu staðri:	m2	m3
Gólfþóður	—	13,4m³
1.Hað (brúto)	67,2	215,8m³
Pallur (ekki fermetratekið)	(77,5m²)	—
Samtals:	67,2m²	219,2m³
Samtals hús á kóð:	67,2m²	219,2m³
Stærð kóðar:	9000,0m²	
Nýting:	0,008	

Húslýsing  
 Um er að ræða sumarhús á einni hað með svefnlofti. Inngangur er vestanmegin ásamt svefnherbergi, baðherbergi og loks eldhús og borðstofa í miðmyri. Stoðan, stúr á tilföllu hækkuðum palli austast. Svefnloftið er yfir svefnherbergi og baði. Pak hússins er tvískipt: til norðurs er "flat" þak með pakkanli, en sunnan megin er þakð hærra, margmaðna þvert á lengd hússins, í burstabæjarformi.

#### Byggingsalýsing

Undirstofur og gólf  
 Undir bostæðnum er steypit gólfplata á fyllingu. Einangruð með 100mm sökkuplótu. Gólf eru flísalöggi.

Útveggir  
 Útveggir eru byggðar upp á límté og hellfundinni limburðsgrind, slegengröði með 140mm steinulareinangrun sem síðan er vindvarin og lokað með krossvið. Útveggir verða klæddir löðréttir svartir silðuru. Áð innan er grindinni lokað með rakavörði þolpasti, 50mm grind með einangruðum káddum af með panelklasónum.

Pak  
 Upplýsing hefur verdur með 200x60mm þaksperrunum, 10kgum 16mm bádkrossvið. Ofan á spennur kemur þaklokuð og 300mm þjátt stáðunum (125 kg/m³). Ofan á hana er lagður takkadukur og loks tyrt með 100mm úthápatkum. Samtals einsangrunarsíður er ám. 300mm. Í læsgum hápaks eru drenir i kvíkum sem vatra náður á lægra þakið, ásamt innfellendum rennum á þakbrunum vestast og austast. Lægðak er verðað með þaknúrföllum í horum norðan til innfellum undir klæðningu.

Innveggir  
 Innveggir eru 75mm trégrindarveggir, klæddir af með krossvið, gipsi eða panel og fylltir með steinulareinangrun.

Gluggar og úthúðir  
 Gluggar og úthúðir eru ur vörðu timbra með tvöföldu einangrunargler (K-gler).

Litri utanáhnes:  
 Uteggir: Svartir  
 Pak: Torfbókur  
 Gluggar: Víðarflítir

Einangrun  
 Einangrun er steinull (flökkr) 1) skal vera miðuð við ákvæði 180 gr. um hármarks U-gildi einstakra byggingahluta og að vegið meðallat U-gildis tilveggja sé upplift. Notað verður K-gler í alla glugga.

Einangrunargildi (reiknað) W/m²k  
 Uteggur: 0,20  
 Pak: 0,18

Lagnaleiðir:  
 Hlíktíkeri er með rafstofini lauf-i-óðra vormáðsuðu, stáðsett á norðanlið hússins, skjomsöð og lastabrunaður í andólf. Hlinur fer fyrst og fremst fram með gömluðu. Norðavátnaskerfi er að hluta legt í gólfplátu (rör í ör) en er fyrst og fremst undanliggjandinn inn í innfellingum. Raffagnir eru í vognum og gólfplátu, en utanliggjandi í jæðarýnum. Prádelaus net og óryggiskerfi verða í húsinu. Innfalls- og taksínum eru í skápi í forstofu.

Loftræsing:  
 Óll rími eru náttúrulega loftuð nema baðherbergi sem er þjónustuð af útsegvitum en innlak er undir húru.

Fjórtaleiðir:  
 Úr öllum rínum og svefnlofti eru amk. tvær flottaleiðir, um hundr. eða bjórgunaropar. Pakgluggi á svefnlofti er til vesturs og er þar flóð út á lægra þakið, þaðan er fellistig til að komast niður á jörð.


Brunatækning og stírlit:  
 Stáðsetning og fólk reykjkynjarar og handstókvíktaðar eru sýnd á teikningum í samræmi við reglugerðir og leiðbeiningar Mannvirkjastofnum.

A: 21.6.16 HE: Þakupþbyggingu breytt og texta um reykjkynjara og slökktvæki  
 BREYTINGAR.

**VÉRFÉLTI**  
**NÝHÖFN frístundahús**  
 Hagavík, Grímsnes og Grafningsreppu  
 Landnr.: 224262

VERK  
 aðaluppdrættir  
 afstöðumynd og byggingsalýsing

MÁL: 1:100 / 1:500 @ A1  
 HANNAD: 15.05.2016  
 HE: TEKNAD: HE  
 YFIRFARIÐ: ISC  
 VERKNÚMUR FL TEKNINGANOMER OTG  
 2016-01 04 1.1-01 A

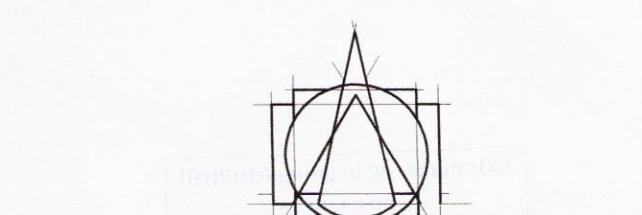

TEIKNSTOFAN ARKITEKTAR ehf  
 BRAUTARHOLTI 6 - 105 REYKJAVÍK - ÍSLAND  
 Sír: 540 5700 - FAX: 540 5701  
 teiknstofan@tark.is - www.tark.is

  
 Halldor Eriksson Teknik FAF FSSA  
 Kl.: 13027-5749