



Skipulags- og byggingarfulltrúi Uppsveita bs.  
**Yfirfarið**  
 08. júlí 2016  
*[Signature]*  
 Byggingarfulltrúi

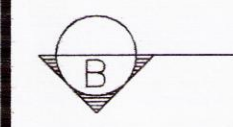

0102  
 VIÐBYGGING  
 NÚV.BYGGING  
 0101

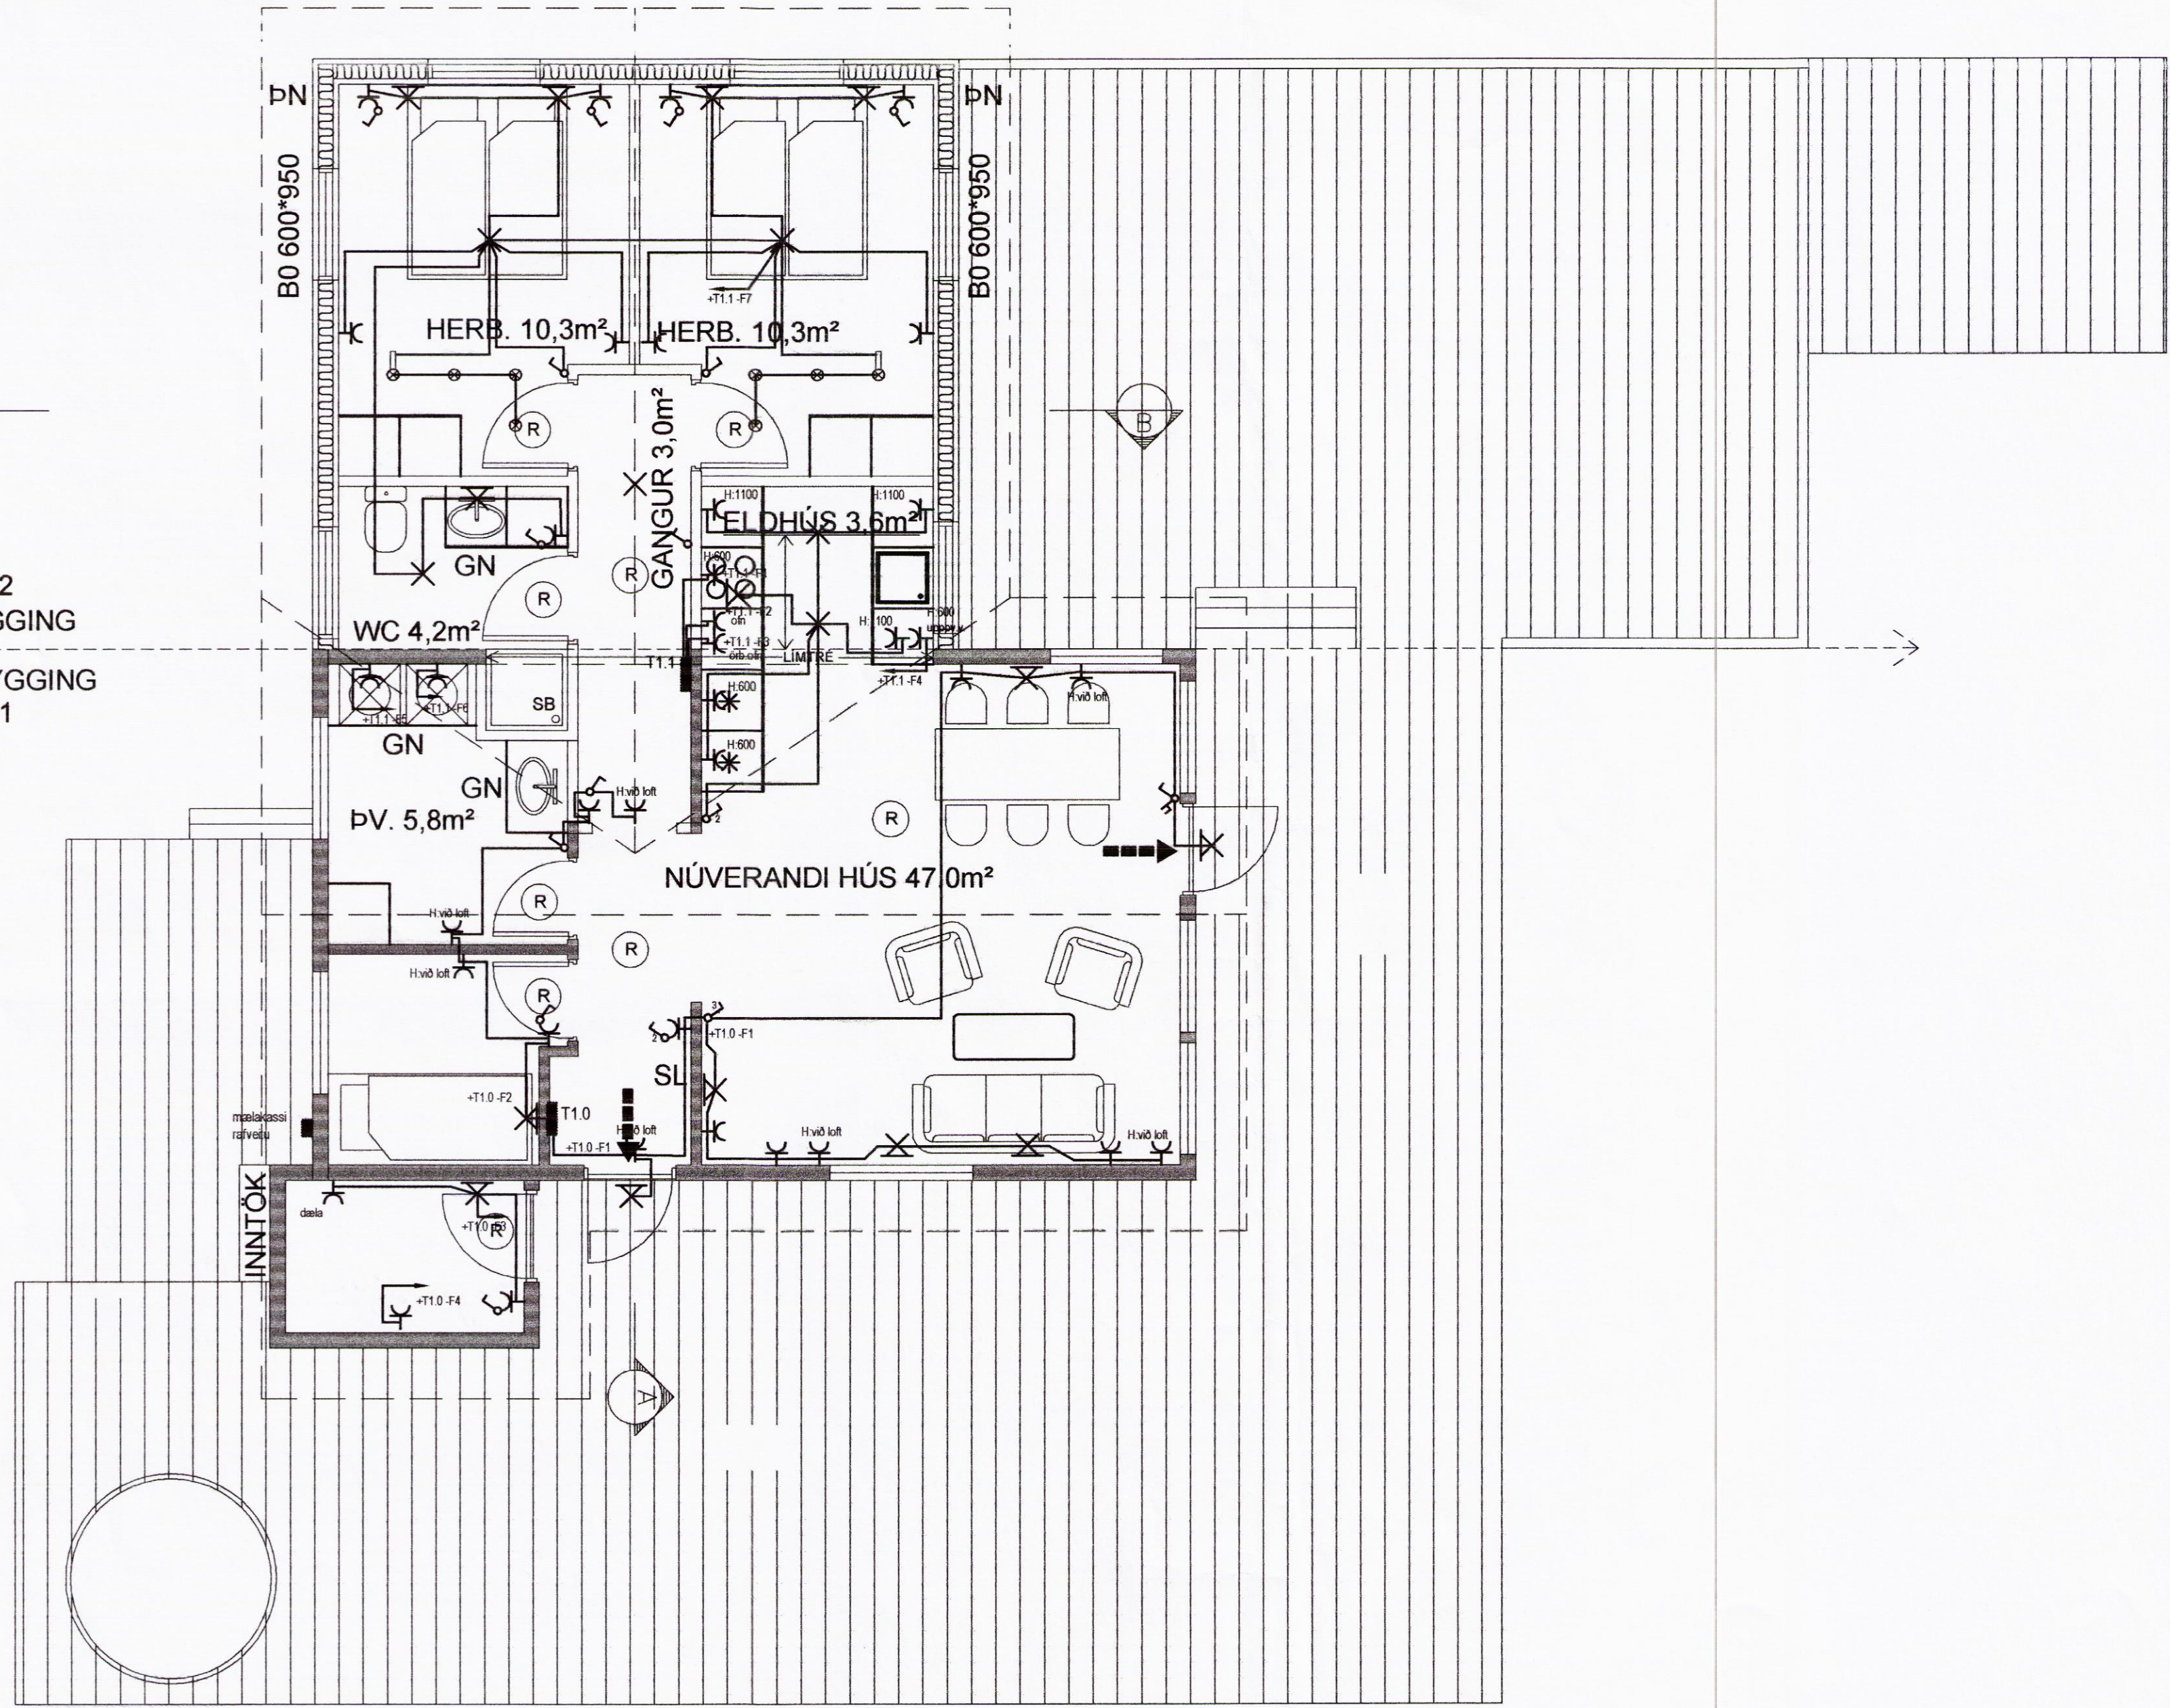

140 raflagnir.dwg

**GRUNNMYND**  
 1:100  
 86.2m<sup>2</sup>



Breytingar

**Blaðstærð - A2**

**TESLA ehf., Stórahjalla 19  
 200, Kópavogi**

Hönnuður Svanbjörn Einarsson  
 698-2624  
 svanbjorn@internet.is  
 kt.180265-3339

Samþykkt *Svanbjörn Einarsson*

Verkhlutí Galtflöt 3,  
 Galtflöt í Hrunamannahreppi  
 Raflagnir - landnúmer 200921  
 Ljós og tenglar

Arkitekt

Verk Nr. 16-03/03

Bls. 140

Útg. Dags. 03.03.2016

Máv. 1:50

**A**

3. 9143