


GRUNNMYND FRÁRENSLI
 1:50

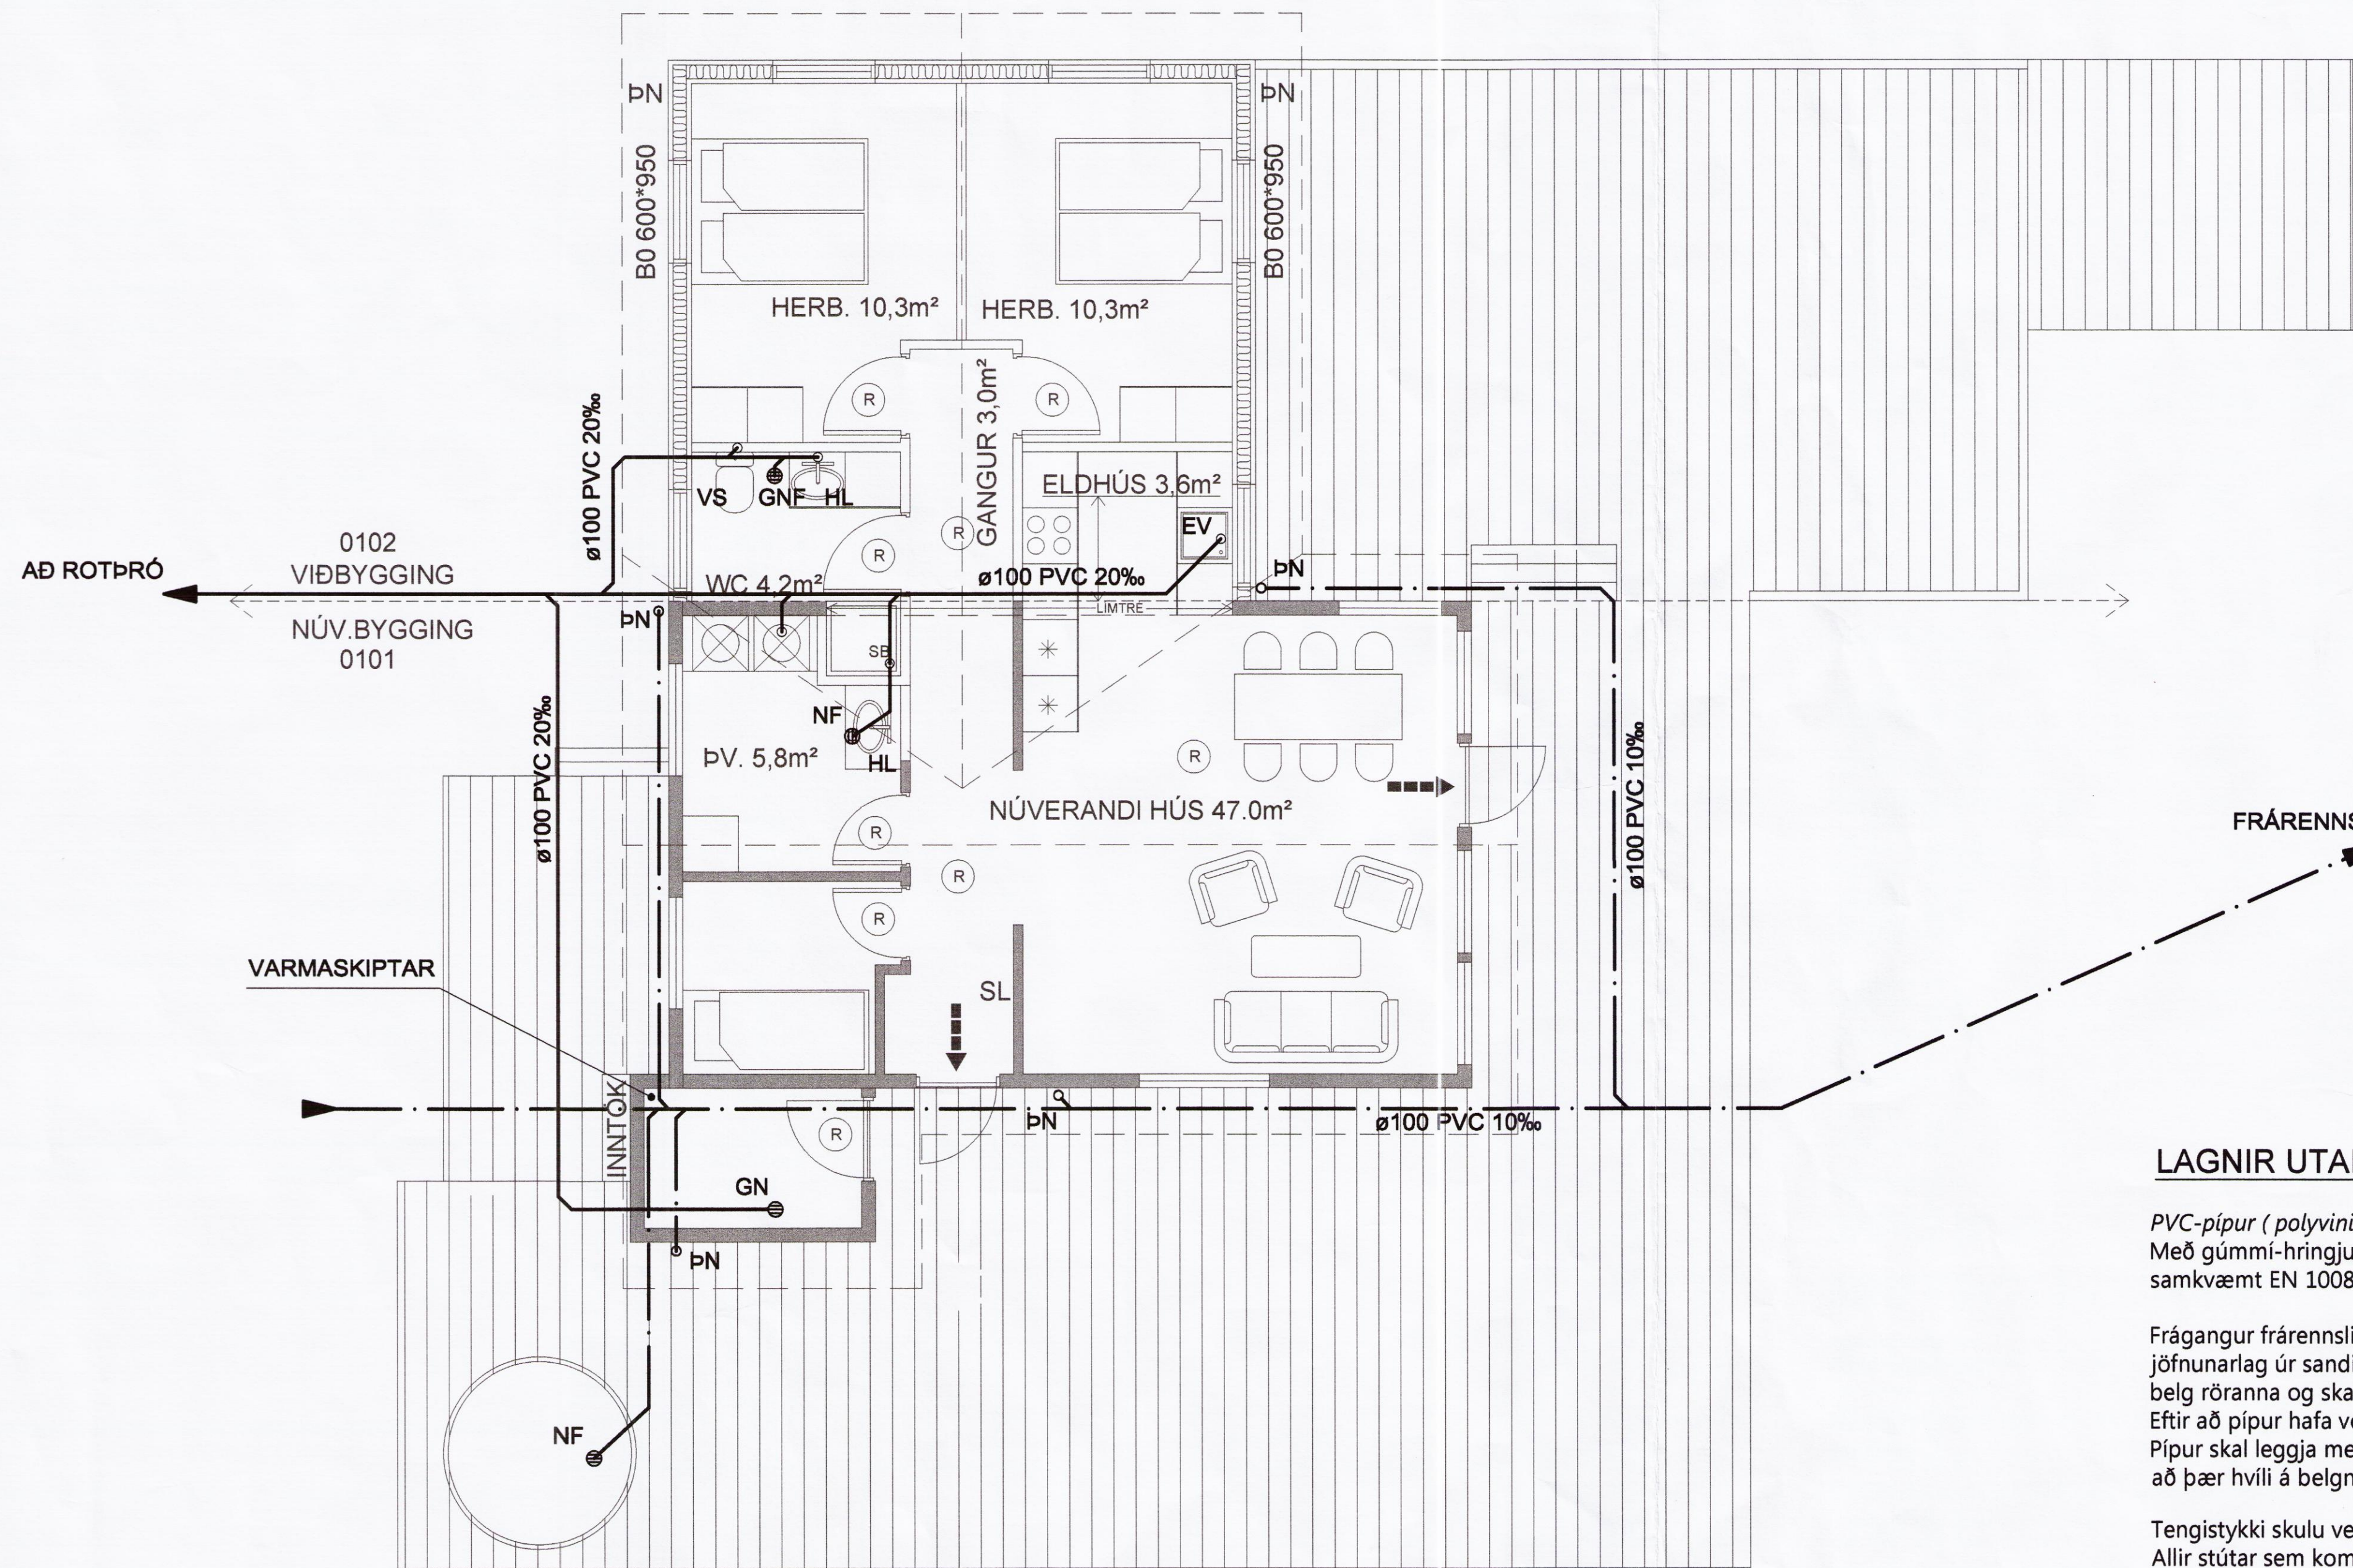

SKÝRNGAR

- FRÁRENSLISLÖGN
- REGNVATNSLÖGN
- NF
- GNF
- NÍÐURFALL
- GEGNUMSTREYMIS-NÍÐURFALL

LAGNIR UTANHÚSS

PVC-pípur (polyvinylchlorith): Samkvæmt EN 1451
 Með gúmmi-hringjum til þéttingar á samskeytum samkvæmt EN 10088 - E nr.1.4016.

Frágangur frárennslis-og regnvatnslagna: Undir pípur kemur 150 mm jöfnunarlág úr sandi sem þjappist vandlega. Hæð jöfnunarlagsins skal hæfa belg röranna og skal taka úr fyrir múffum eftir þjöppun þess. Eftir að pípur hafa verið lagðar skal fylla að þeim með sandi a.m.k. 200 mm. Pípur skal leggja með jöfnum halla og í beinni línu og skal þess vandlega gætt að þær hvíli á belgnum en ekki á múffum.

Tengistykki skulu vera fyrir viðkomandi lagnaefni og af sambærilegum gæðum. Allir stútar sem koma upp úr gólfplötu skulu staðsetjast nákvæmlega samkvæmt málsetningu teikninga. Lok kemur á alla stúta. Þrýstiprófa skal allar lagnir í jörð með 2mVS þrýstingi, eftir að pípukerfi hefur verið skolað út.

LAGNIR INNAHÚSS

PP (polypropylen) plastlagnir: Samkvæmt EN 1451-Inni -DN 8077 Settar saman í múffum með gúmmi-hringjum.

ÚTGÁFUFERILL					
ÚTG.	DAGS	SKÝRNGAR	HANNAÐ	YFRF.	SAMP.
01	04.05.16	VERKTEIKNING	HJ	SIÞ	HJ

DAGS. UNDIRSKRIFTAR: 06.05.2016
 F.H. MANNVITS (NAFN OG KT): *Árni Guðnason*
 MANNVIT HE. *Árni Guðnason*
 KÍ: 726457-4038

MANNVIT
 Útbærhvartí 6 203 Kópavogi Sími: 422 3000 Fax: 422 3001
 www.mannvit.is mannvit@mannvit.is KÍ: 430572-0169

HÉTTI VERKS		
GALTAFLÖT 3		
FRÍSTUNDAHÚS		
LAND NR.200921-HRUNAMANNNAHREPPÍ		
HÉTTI TEIKNINGAR		
GRUNNMYND - VIÐBYGGING		
FRÁRENSLISLAGNIR		
VERKNUMÉR	MKV.	STÆRD
7.001.255	1:50	A1
TEIKNINGANUMÉR	ÚTGÁFA	
P-101	01	

