


PRENTAD: 4. maí 2016 15:46:49

Skipulags- og byggingarfulltrúi Uppsveita bs.
 Yfirfarið
 07. júlí 2016
Guðrún Eiríksdóttir
 Byggingarfulltrúi

GRUNNMYND NEYSLUVATNSLAGNIR
 1:50

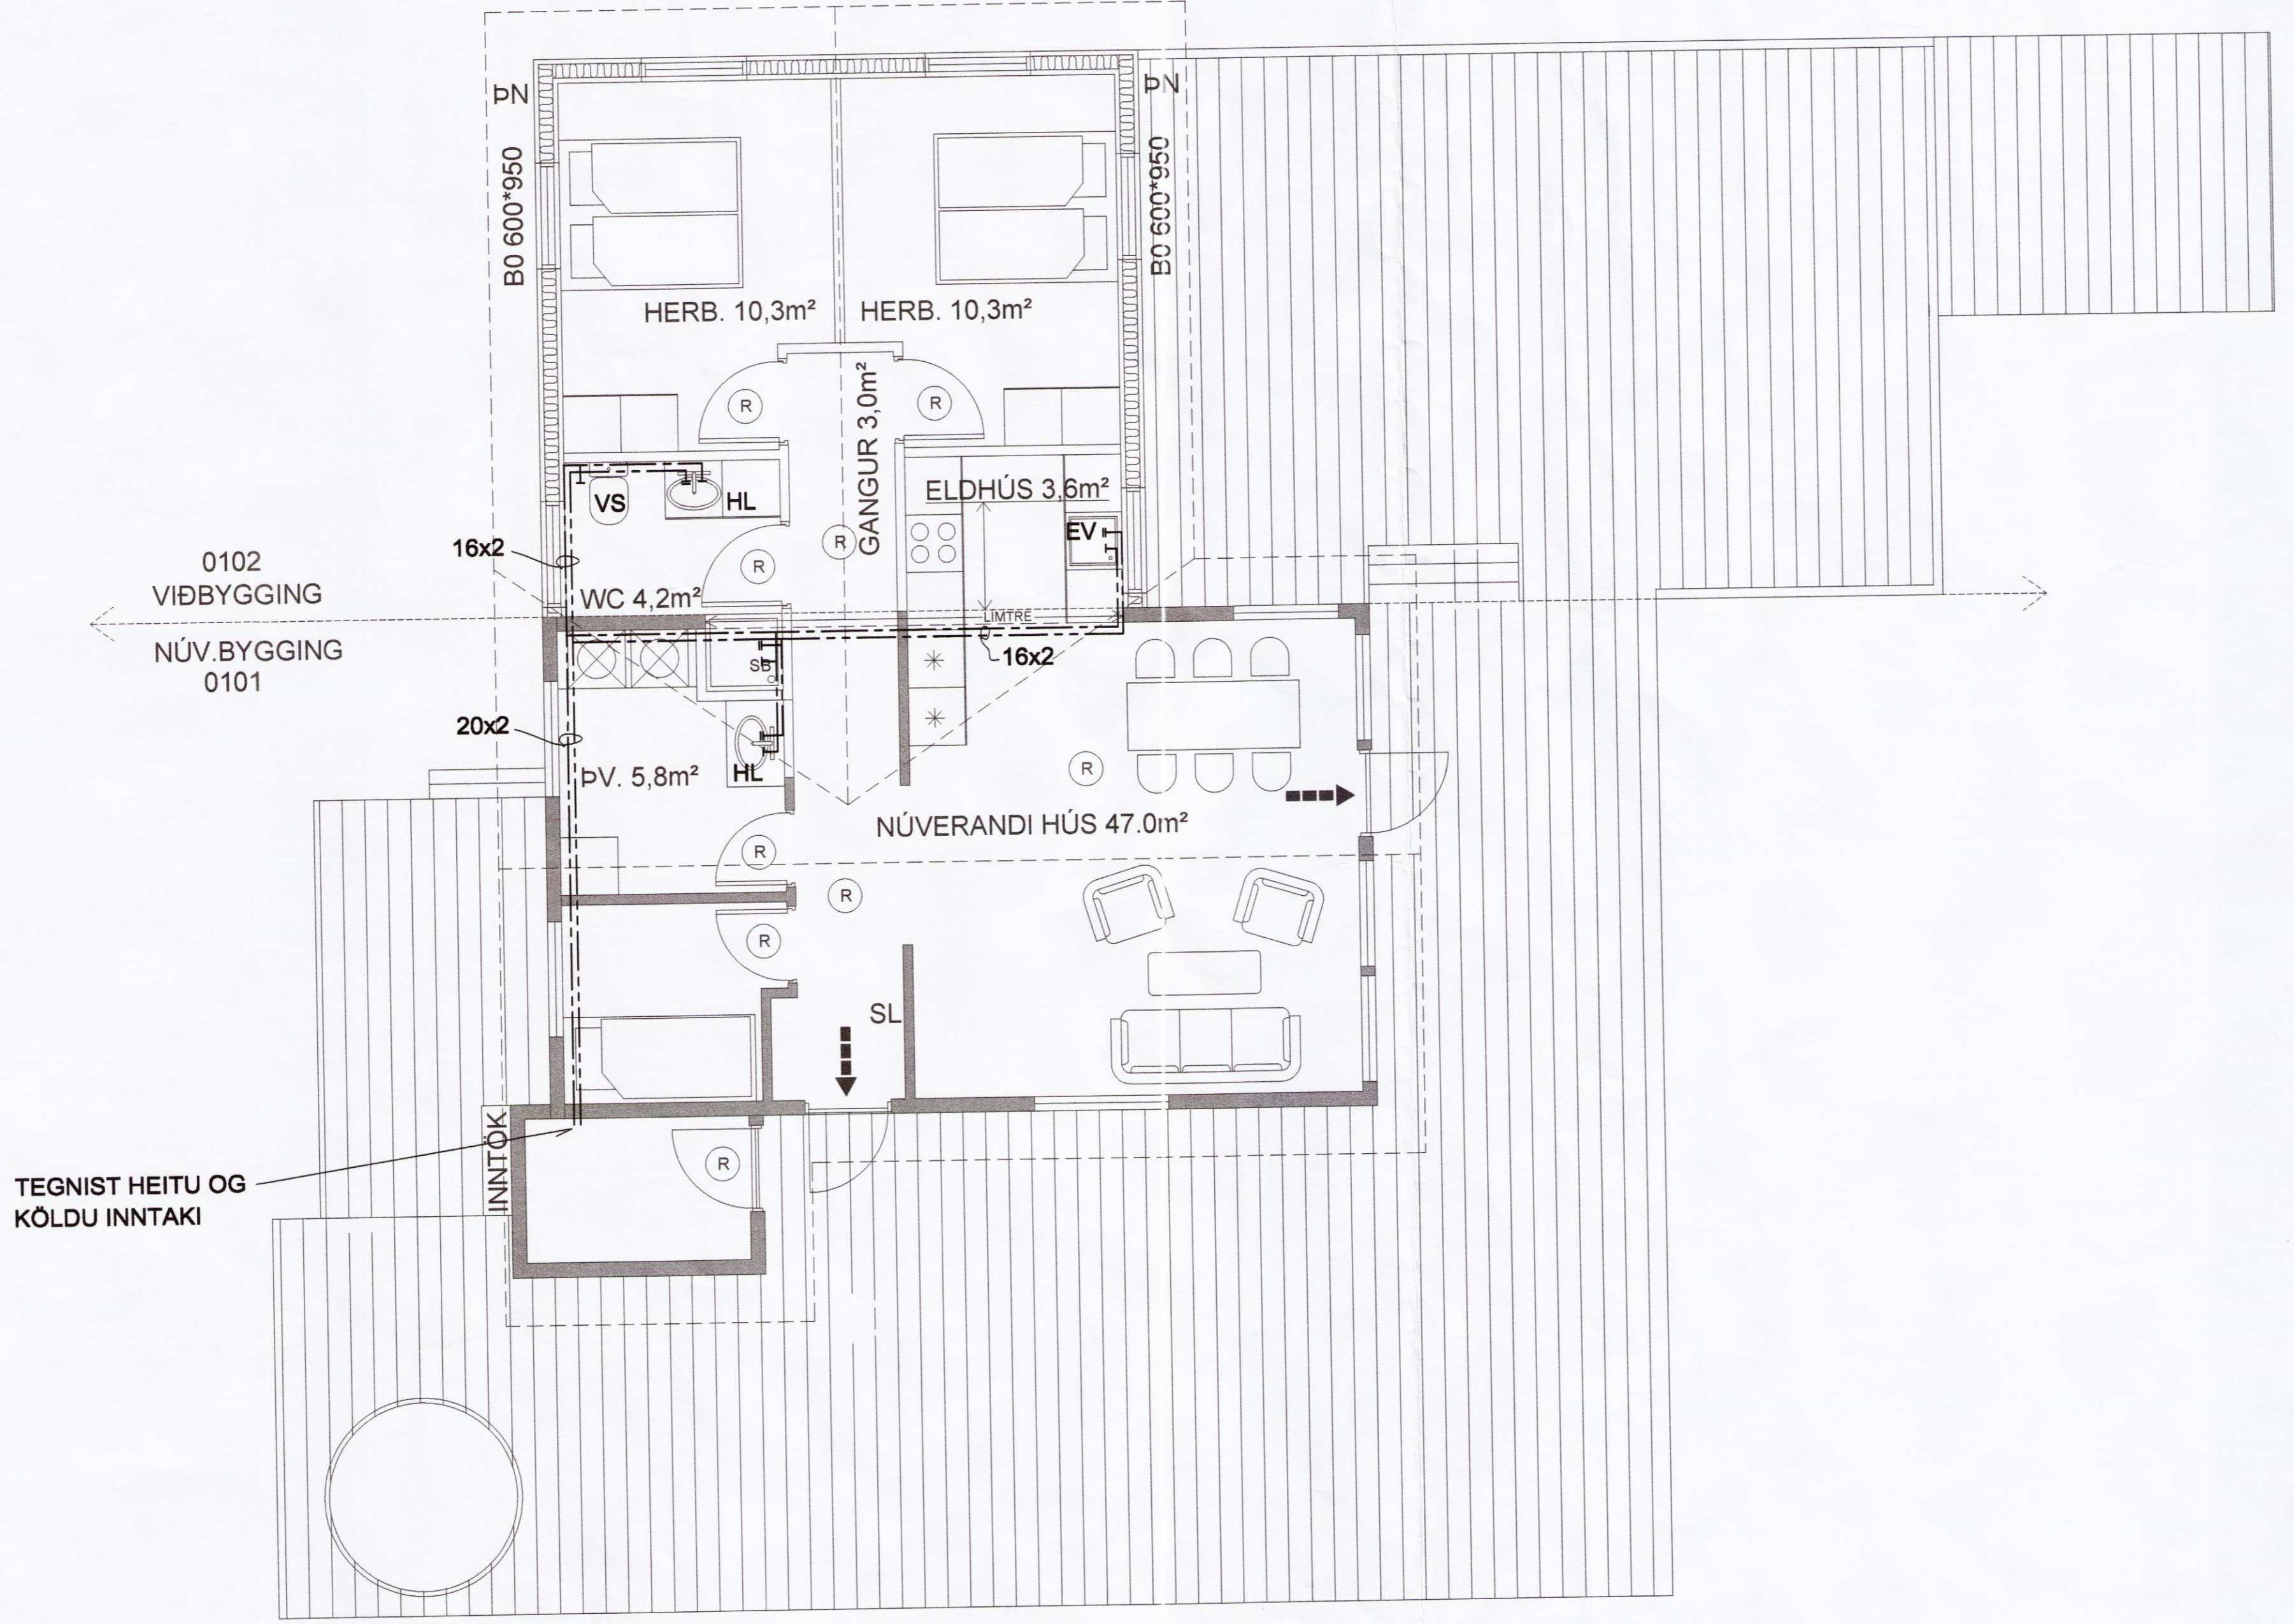

LAGNIR

Ál-plast: lagnir með klemmu og kón-tengjum.

Tengistykki fyrir plastpípur skulu vera frá sama framleiðanda og pípurarnar.

SKÝRNGAR

KALT VATN -----
 HEITT VATN -----


ÚTGÁFUFRILL					
ÚTG.	DAGS.	SKÝRNINGAR	HANNAÐ	YFRF.	SAMB.
01	04.05.16	VERKTEIKNING	HJ	SÍP	HJ

DAGS. UNDRISKRIFTAR: 04.05.2016
 F.H. MANNVITS (NAFN OG KT.): *Guðrún Eiríksdóttir*
 K: 226957-4039

MANNVIT
 Unnarhvarfi 6 203 Kópavogi Sími: 422 3000 Fax: 422 3001
 www.mannvit.is mannvit@mannvit.is Kt: 430572-0169

GALTAFLÖT 3
 FRÍSTUNDAHÚS
 LAND NR.200921-HRUNAMANNAHREPPI

HEITI TEIKNINGAR
 GRUNNMYND - VIÐBYGGING
 NEYSLUVATNSLAGNIR
 VERKNÚMÉR 7.001.255 MKV 1:50 STÆRÐ A1
 TEIKNINGANÚMÉR 1:50 (A1) ÚTGÁFA 01

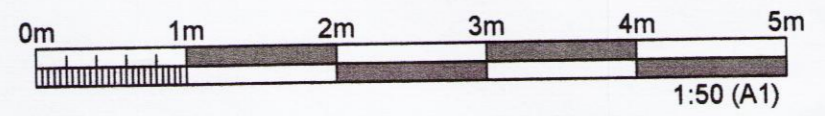

TOLVUSKÖRÁ: S:\7\m\001\255 EPELV - Teikningarfrá-Þjálunagráfr-GM.dwg

9165