


Skipulags- og byggingarfulltrúi Uppsveita bs.
Yfirfarið
 22. júní 2016
Þórunn Þórunn
 Byggingarfulltrúi

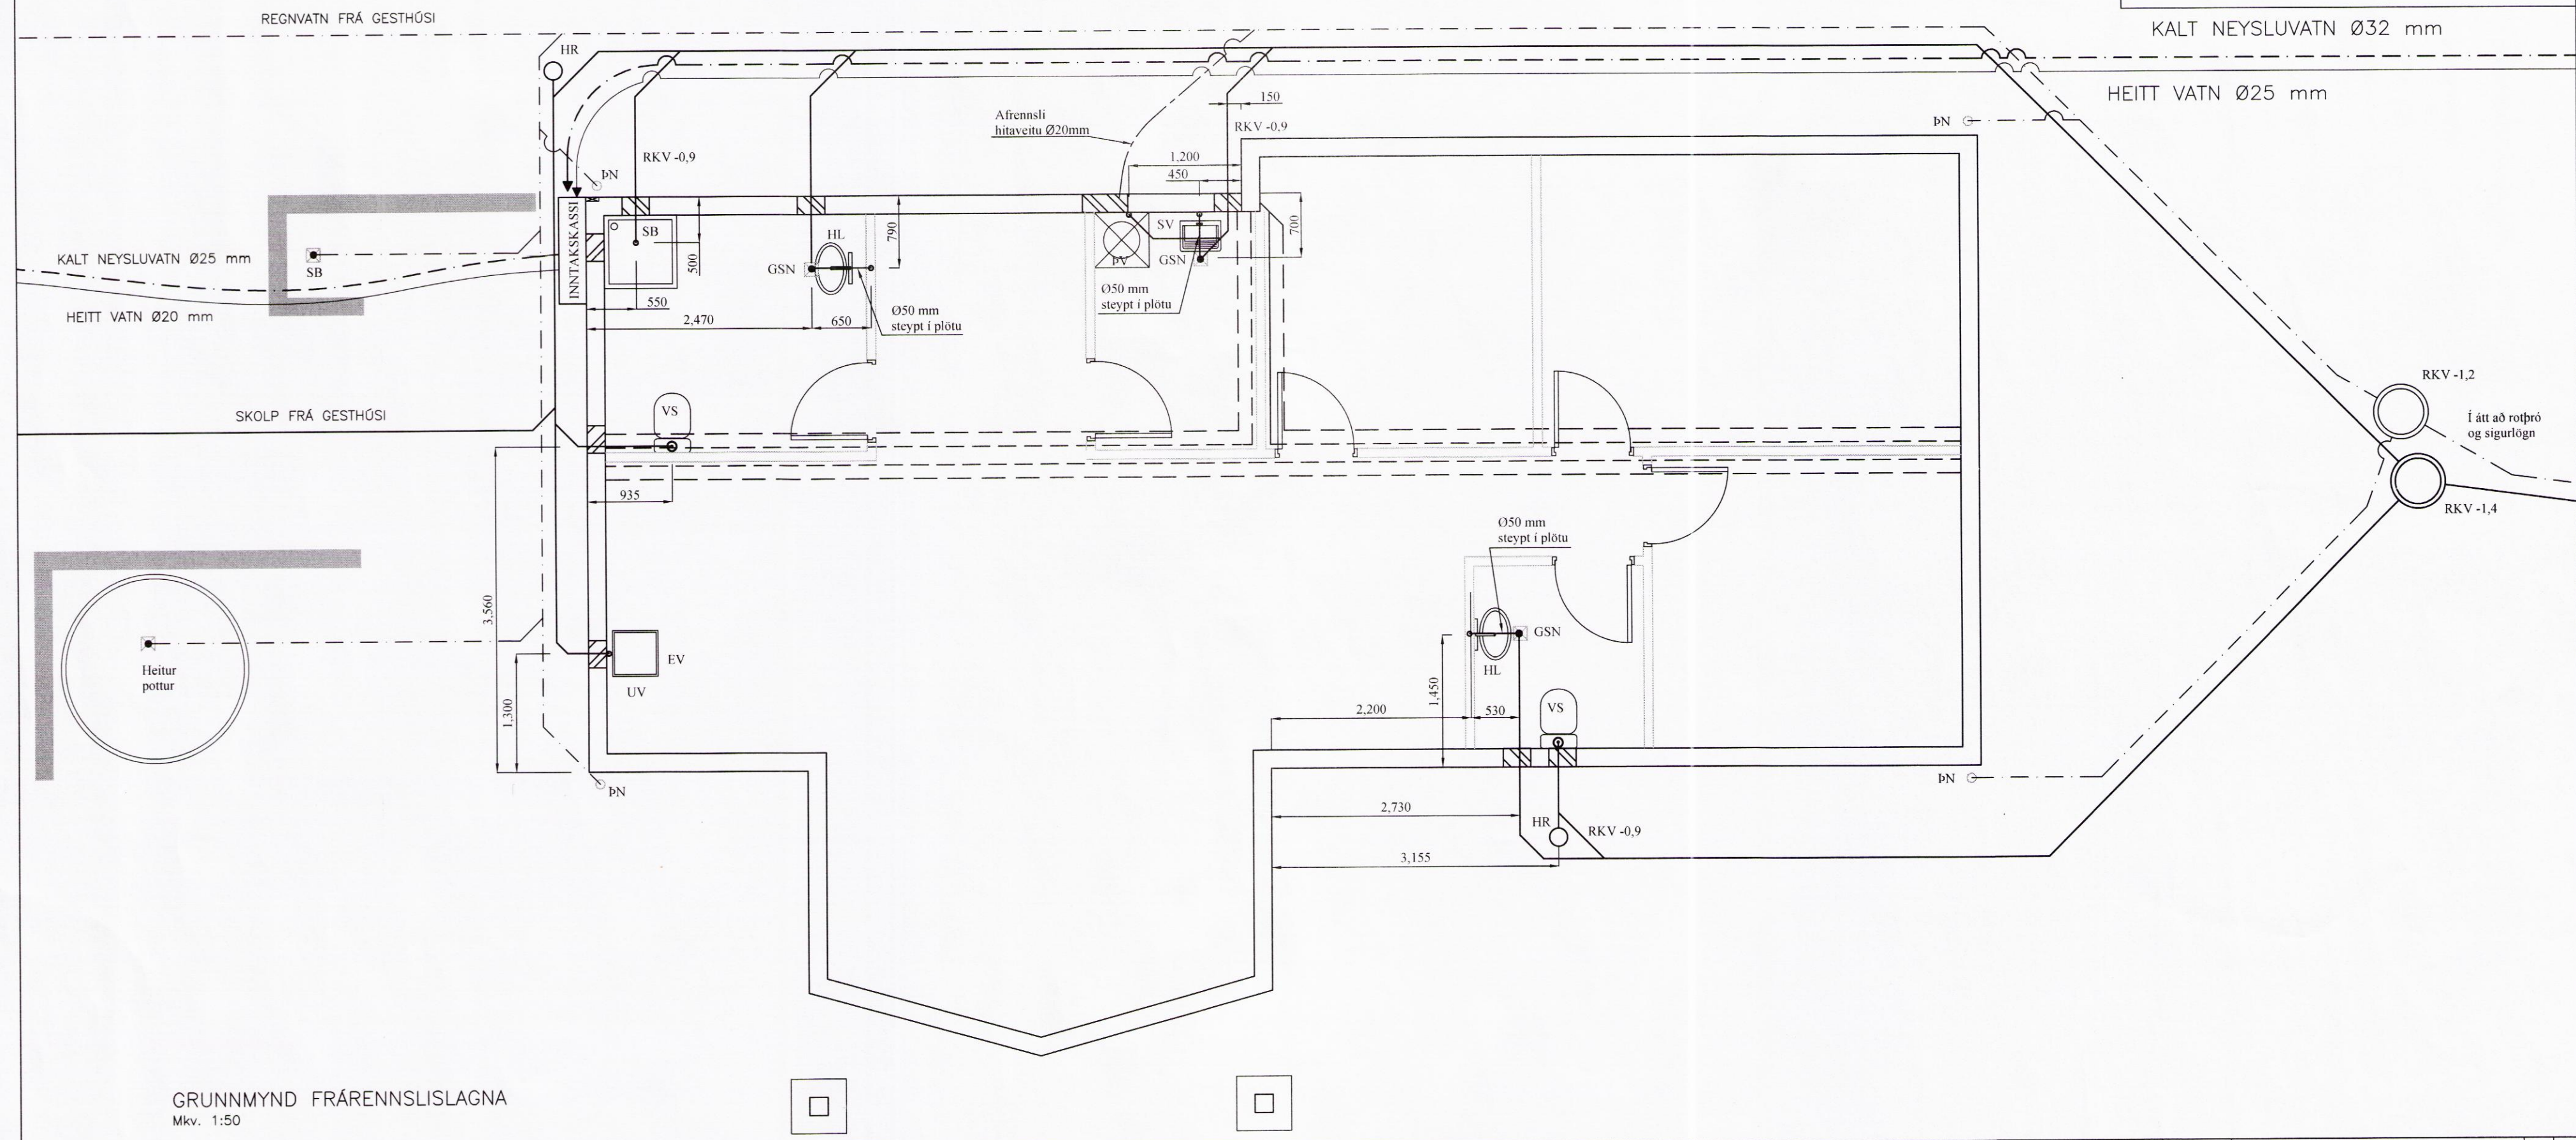

GRUNNMYND FRÁRENNSLISLAGNA
 Mkv. 1:50

BR	DAGS	BREYTING	
B1	30.05.2016	GESTHÚS	KG
		EYRAVEGI 65 800 SELFOSSI Sími: 578 3344 Netfang: sghus@sghus.is Veffang: www.sghus.is	
EFFORT TEIKNISTOFA		010.16	15.03.16
Hestland 126 - Grímsnes- og Grafningshr.			
Grunnmynd frárennslislagna			Kvarði 1:50
HANNAÐ:	TEIKNAD	DAGSETNIG	VERKNÚMER
KG	KG	23.11.2015	2015-10
SKRÁARNAFN	SAMÞYKKT	130555-7649	TEIKNING NÚMER:
Hestland 127 Lagmr 02.dwg	<i>Þórunn Þórunn</i>		301

9176

Þórunn Þórunn