


Skipulags- og byggingarfulltrúi Uppsveita bs.
Yfirfarið
 22. júní 2016
Rúnir Guðla
 Byggingarfulltrúi

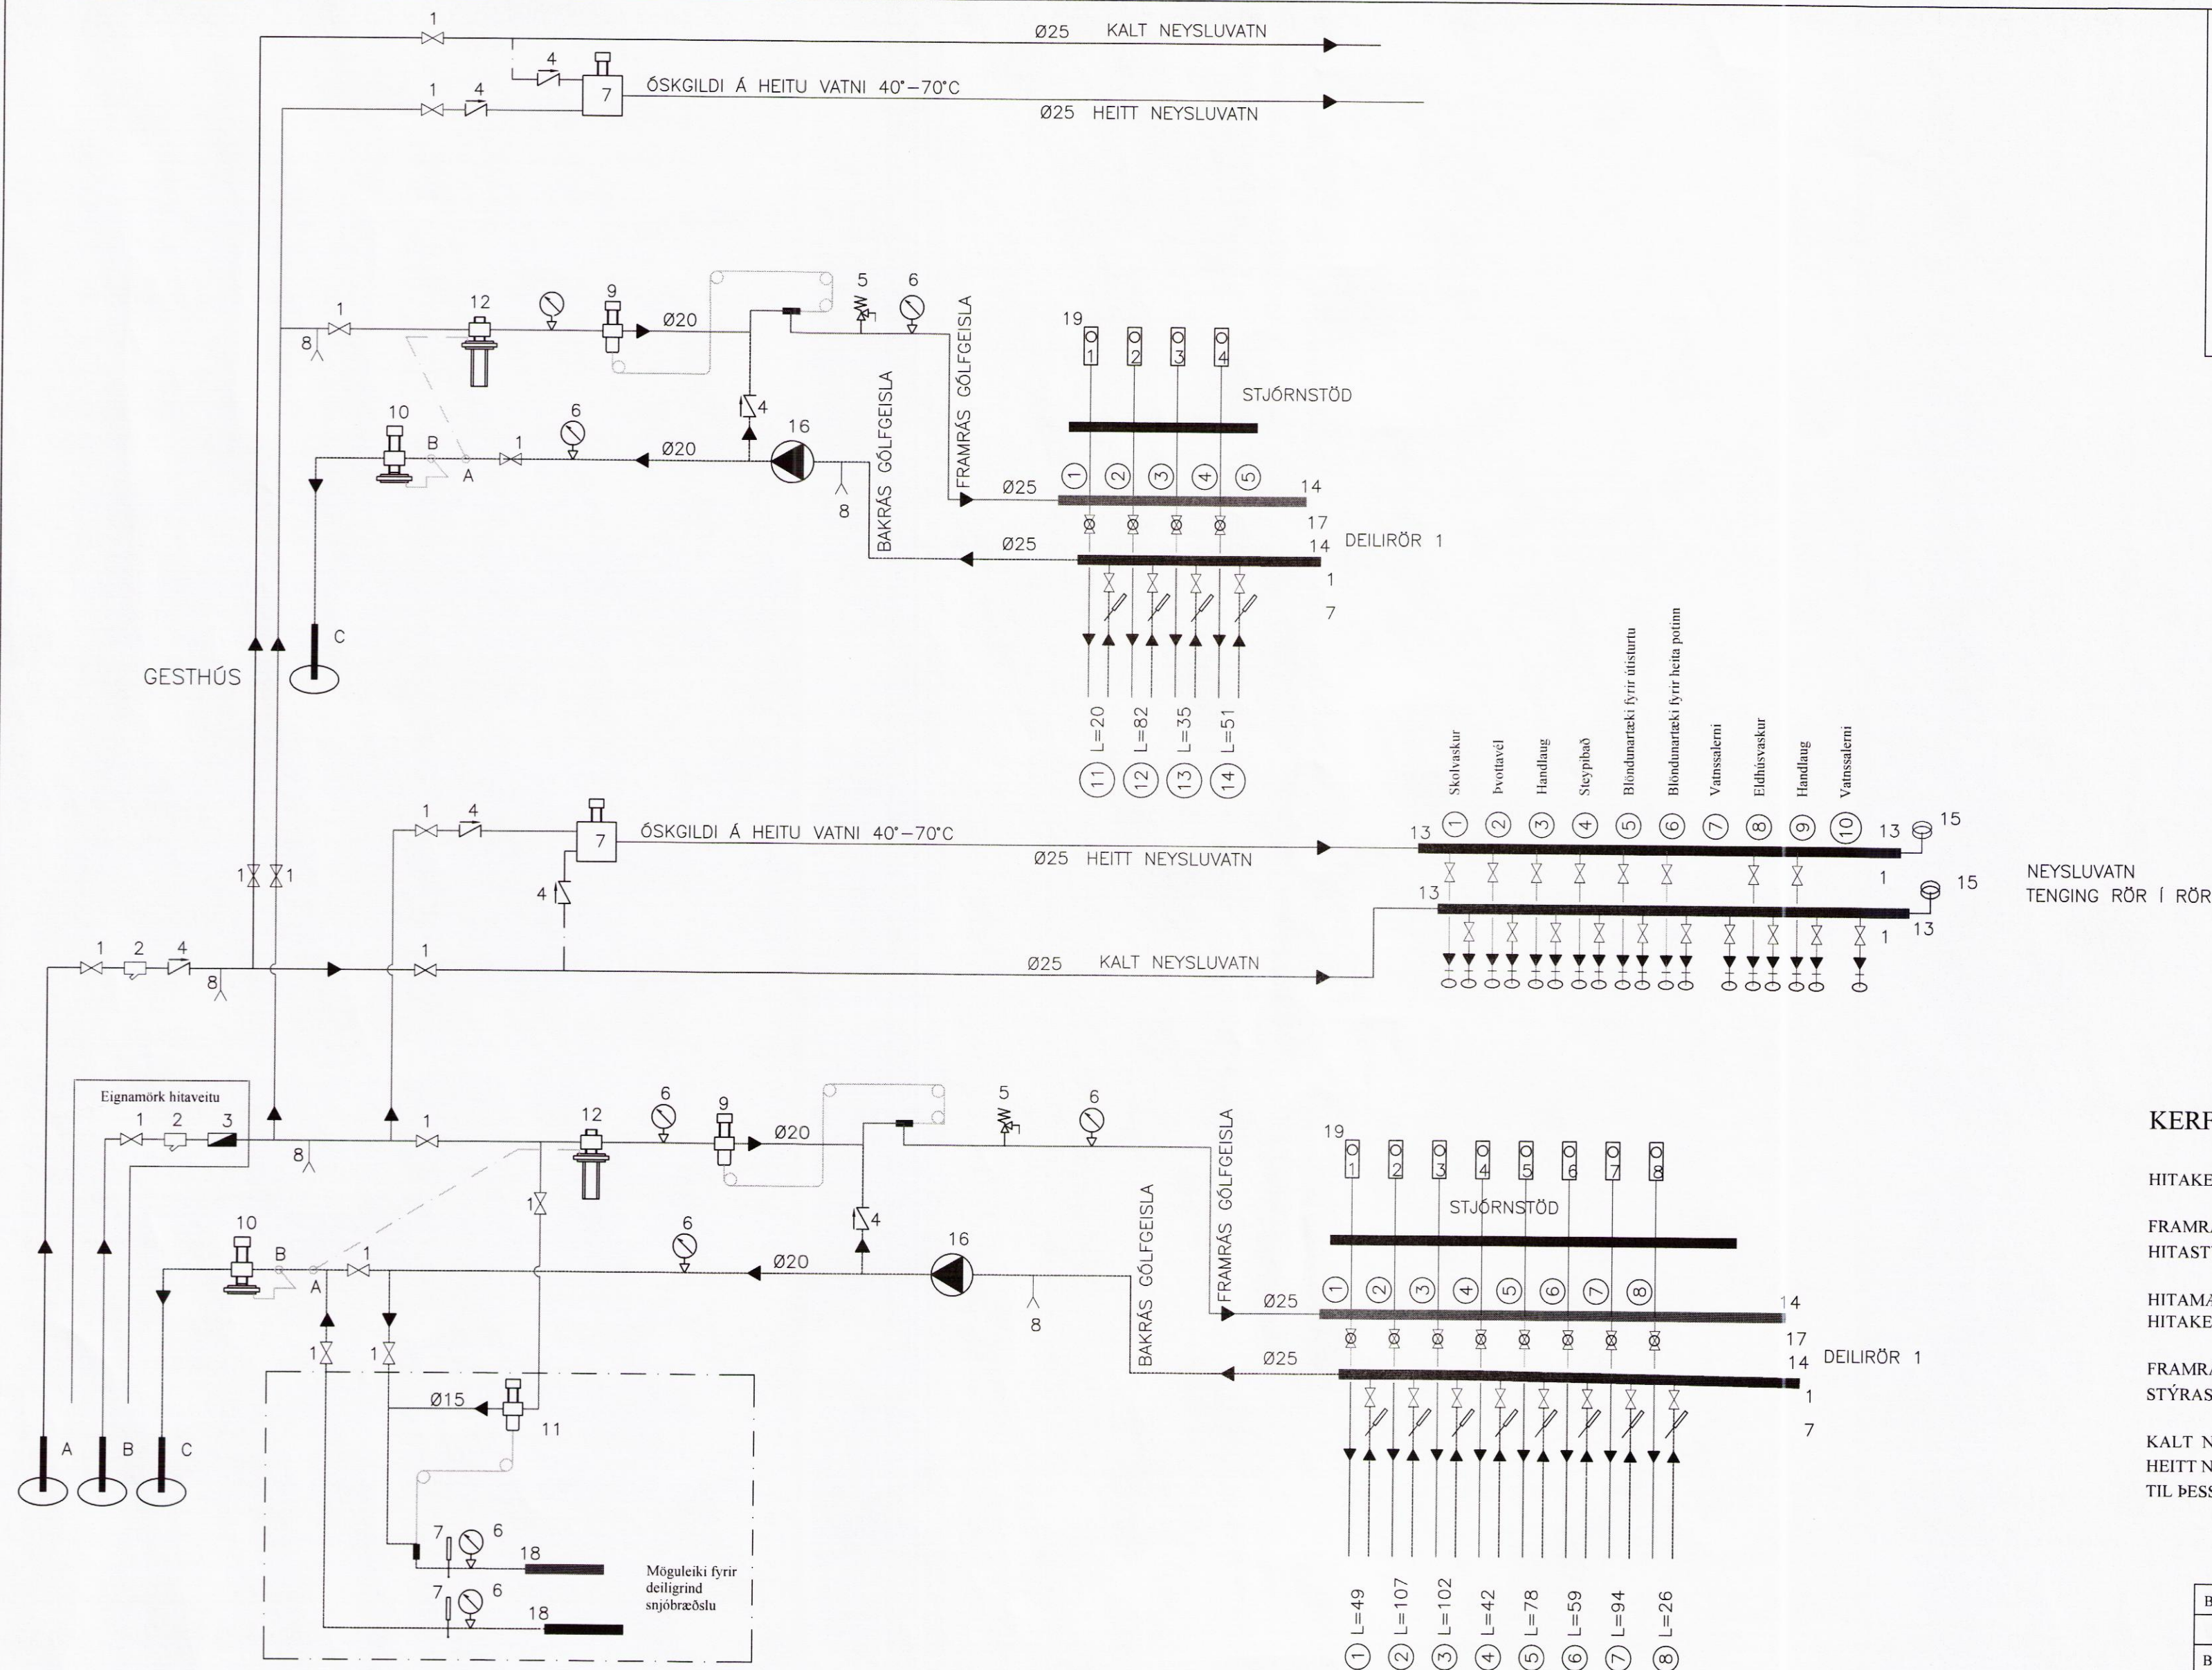


KERFISMYND HITÁ- OG NEYSLUVATNSKERFIS

- A INNTAK VATNSVEITU
- B INNTAK HITAVEITU
- C AFRENNSLI HITAVEITU
- ▶ RENNSLISSTEFNA
- 1. RENNILOKI EÐA KÚLULOKI
- 2. SÍA
- 3. VATNSMÆLIR
- 4. EINSTREYMISLOKI
- 5. ÖRYGGISLOKI 6 Bar
- 6. HITÁ- OG ÞRÝSTMÆLIR
- 7. UPPBLANDARI SEM HELÐUR ÓSKUÐU HITASTIG 40-70°C
- 8. TÆMING
- 9. HITASTYRÐUR LOKI (T.d. Danfoss AVTB20 20-60°C)

- 10. MÓTÞRÝSTIJAFNARI (T.d. Danfoss AVDA20) (STILLIST Á HÆSTU MÖGULEGU STILLINGU)
- 11. HITASTYRÐUR LOKI (T.d. Danfoss AVTB15 20-60°C)
- 12. MISMUNARÞRÝSTIJAFNARI (T.d. Danfoss AVP20) (STILLTUR Á LÆGSTU MÖGULEGU STILLINGU)
- 13. TENGIKISTA ÚR STÁL / KOPAR. STOFN KISTU ER Ø25 STÁL
- 14. TENGIKISTA ÚR STÁLI / KOPAR. STOFN KISTU ER Ø25 STÁL
- 15. HÖGGDEYFAR Á TENGIKISTUM NEYSLUVATNS. T.D. FLAMCO FLEXOFIT S
- 16. ALAGSSTYRÐ DÆLA 0.6 l/sek
- 17. MÓTORLOKI, TENGDUR VIÐ LOFTHITANEMA Í HVERJU RÝMI
- 18. TENGIKISTA ÚR STÁLI / KOPAR. STOFN KISTU ER Ø20 STÁL.
- 19. LOFTHITANEMI STAÐSETTUR Í HERBERGI

HITAMÆLIR KOMI Á BAKRÁS HVERRAR SLAUFU. STJÓRNLOKI FYRIR HVERJA SLAUFU STYRIST AF HITANEMA Í HERBERGI. HITANEMI STAÐSETJIST Á INNVEGG SKV. FYRIRMÆLUM FRAMLEIÐANDA (1.5m - 1.8m FRÁ GÓLFI).

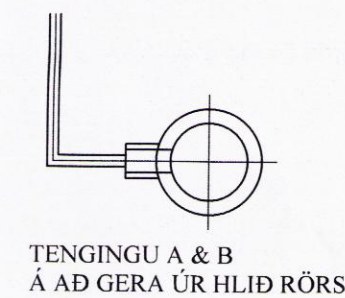

TENGENGU A & B Á AÐ GERA ÚR HLIÐ RÖRS

KERFISLÝSING:

HITAKERFI ER UPPBLÖNDUNARKERFI MEÐ DÆLU.
 FRAMRÁSARHITI Á HITAKERFI STYRIST AF HITASTYRÐUM LOKA.
 HITAMÆLAR ERU Á FRAM- OG BAKRÁS HITAKERFIS.
 FRAMRÁSARLOKAR Á DEILIRÖRI GÖLFGEISLA STYRAST AF LOFTHITANEMUM Í HERBERGIUM.
 KALT NEYSLUVATN ER NOTAÐ BEINT FRÁ VEITUM. HEITT NEYSLUVATN ER BLANDAÐ MEÐ KÖLDU VATNI TIL ÞESS AÐ NÁ ÓSKUÐU HITASTIGI (40-70°C).

BR	DAGS	BREYTING		
B1	30.05.2016	GESTHÚS		KG

SGHUS EYRAVEGI 65 800 SELFOSSI
 Sími: 578 3344
 Netfang: sghus@sghus.is
 Veffang: www.sghus.is

EFFORT TEIKNISTOFA 010.16 15.03.16

Hestland 126 - Grímsnes- og Grafningshr.

Kerfismynd vatnslagna
 Grunnmynd lagna að deilikistum

HANNAD:	TEIKNAD	DAGSETNIG	VERKNÚMER
KG	KG	23.11.2015	2015-10

SKRÁARNAFN SAMÞYKKT 130555-7649
 Hestland 127 Lagnir 02.dwg *Kjartan Danbjörnsson* TEIKNING NÚMER: 331

9180