

ALMENNT

UM ER AÐ RÆÐA FRÁVEITUKERFI FYRIR SUMARBÚSTÆÐA Í SÝÐRA LANGHOLTI

HÖNNUNARFORSENDUR  
BYGGINGARREGLUGERÐ  
FRÆRENNSLISLAGNIR 1ST 68  
FITUSKILJUR ISN EN 1825  
OLJUSKILJUR 1ST EN 858  
LEIÐBEININGAR UMHVÆRFISSTOFNUNAR UM ROTÞRÆR OG SITURLAG

SKAMMSTAFANIR

- GN GÖLFNIDURFALL ÁN GEGNUMSTRENNISLI
- GN+HL GÖLFNIDURFALL MEÐ GEGNUMSTRENNISLI FRÁ HANDLAUG
- GN+SV GÖLFNIDURFALL MEÐ GEGNUMSTRENNISLI FRÁ SKILVASK
- HL HANDLAUG
- SV SKOLVASKUR
- RV RÆSTIVASKUR
- EV ELDHÚSVASKUR
- VS VATNSSALERNI
- SB STEYPIBÁÐ
- BK BAÐKAR
- pS ÞVAGSKÁL
- pV ÞVOTTAVÉL
- pN ÞAKNIDURFALL
- SN SVALARNIDURFALL
- NF NIDURFALL Í LÖÐ
- TM TENGMÖGULEIKI
- HR HREINSISTÖTUR
- FR TENGIKÓTI Á REGNVATNSLÖGNUM
- FS TENGIKÓTI Á SKOLPLÖGNUM
- RK RENNSISKÓTI

TÁKN Á TENGINGUM

- FRÆRENNSLISLÖGN
- FRAMRÁS HITAKERFI
- BAKRÁS HITAKERFI
- HEITT NEYSLUVATN
- KALLT NEYSLUVATN

SKOLPLAGNIR

SKOLPLAGNIR UTAN SEM INNAN GRUNN SKULU VERA ÚR HÖRÐI POLYVINYLCLORÍÐ (PVC) ÁN MÝKRI FYLLEFNA. ÓMÉRKTAR LAGNIR INNAN VÍÐ GRUNN ERU PVC DN100 MEÐ 20 PROMIL HALLA. ÞÉTTA SKAL SAMSEYTI MEÐ ÞAR TIL GERÐUM ÞÉTTIHRING.

REGNVATNSLAGNIR

REGNVATNSLAGNIR SKULU VERA ÚR HÖRÐU POLYVINYLCLORÍÐ (PVC) ÁN MÝKI OG FYLLEFNA EÐA SAMBÆRILEGT T.D. POLYPROPYLENE (PP) MEÐ TVÖFÖLDU BYRÐI (DOULE WALL (DW) ÞÉTTA SKAL SAMSEYTI MEÐ ÞAR TIL GERÐUM ÞÉTTIHRING


ÞAKNIDURFÖLL

LAGNIR FRÁ ÞAK- OG SVALARHANDRÍÐUM SKULU VERA HEILSÖÐIN POLYETHYLENE (PE) EÐA SAMBÆRILEGT. LAGNIR SEM LIGGJA INNAN DYRA SKULU VERA EINANGRÚÐ MEÐ STEINULL EÐA SAMBÆRILEGRI EINANGRUN


FRÁGANGUR Á LÖGNUM

ALLAR FRÁVEITULAGNIR SKULU LIGGJA Í ÞEIRRI BURÐARFYLLINGU SEM KOMIÐ HEFUR VERIÐ FYRIR Á LÖÐ, UNDIR OG UMHVÆRFIS LAGNIR SKAL MINNST VERA 150MM SANDLAG. STÖTAR INNAN VÍÐ GRUNN SKAL LOKAÐ MEÐ TILGERÐU LOKI. STÖTAR SKULU ENDA A.M.K. 50MM UNDIR NEDRI BRÓN BOTNPLÖTU- EINANGRUNAR.


DÆMIGERT SNIÐ Á FRÁGANGI GRUNNLAGNA

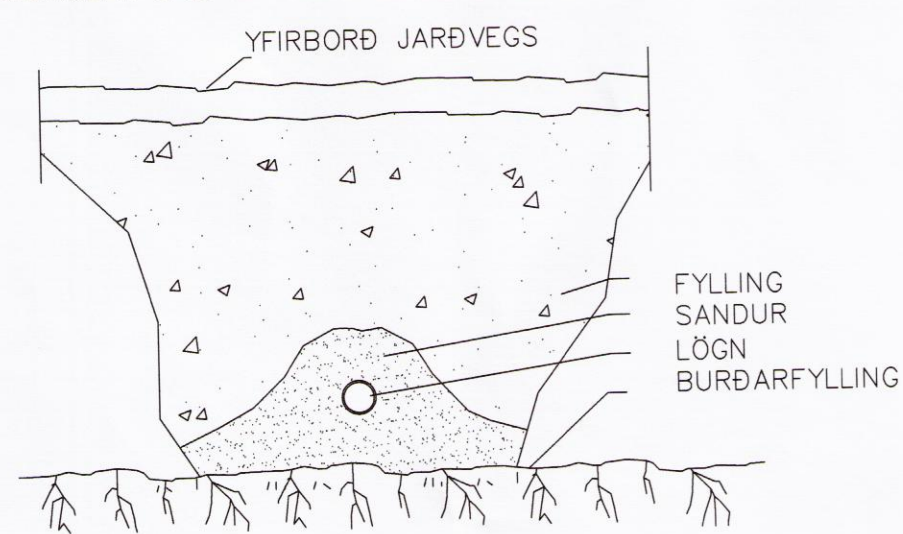



DÆMIGERT SNIÐ Á FRÁGANGI LAGNA Í GEGNUM SÖKKULEGGI

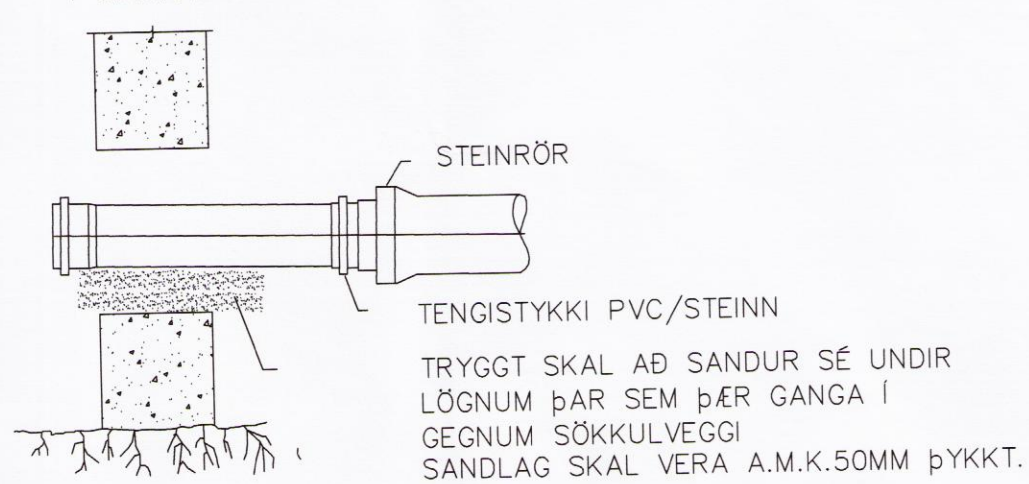

FRÁGANGUR Á STÖTUM

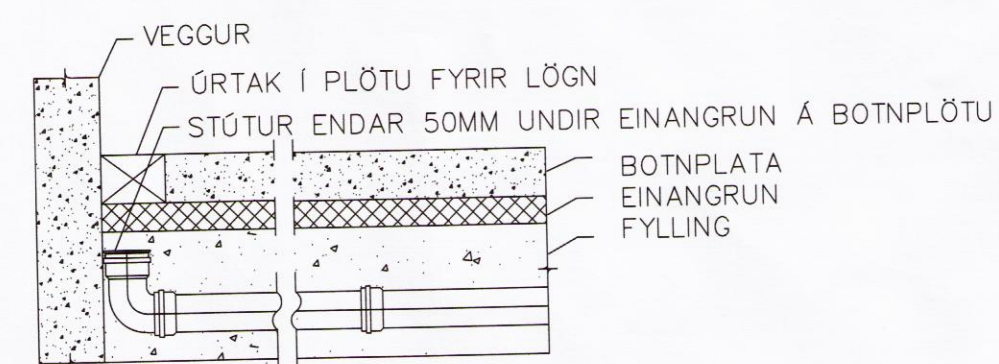

DÆMIGERÐUR FRÁGANGUR Á ÞERRILÖGNUM

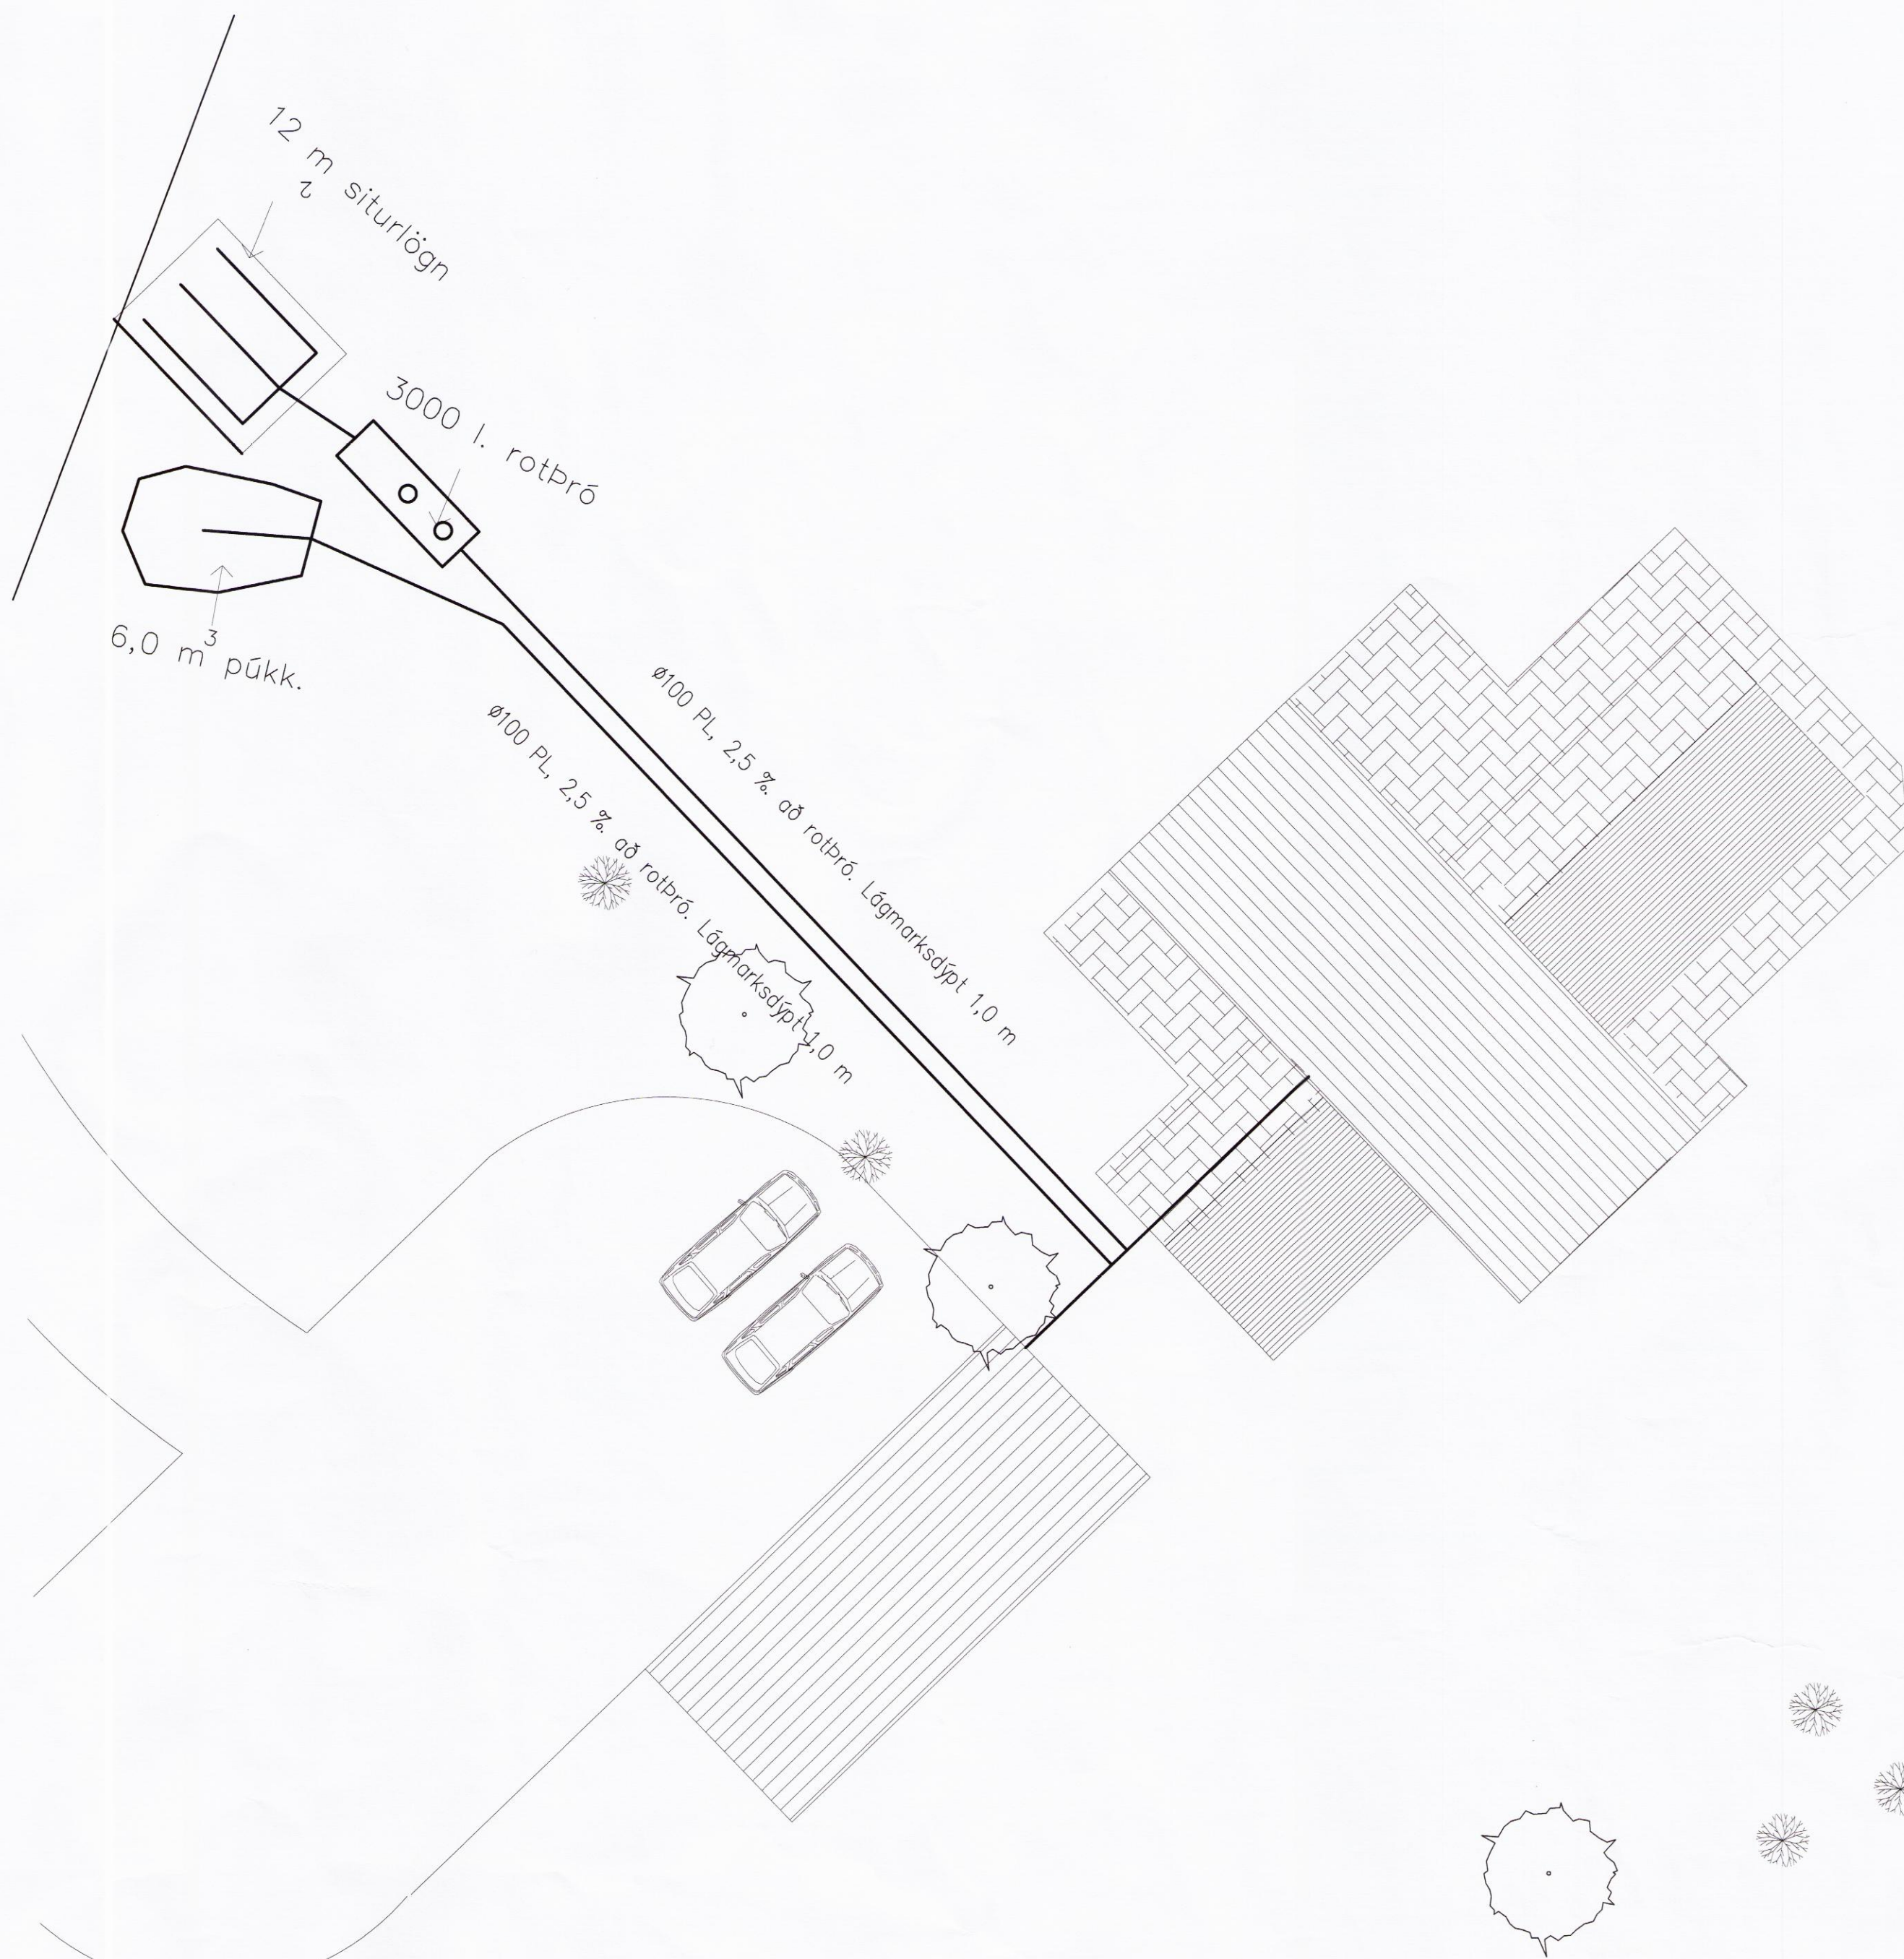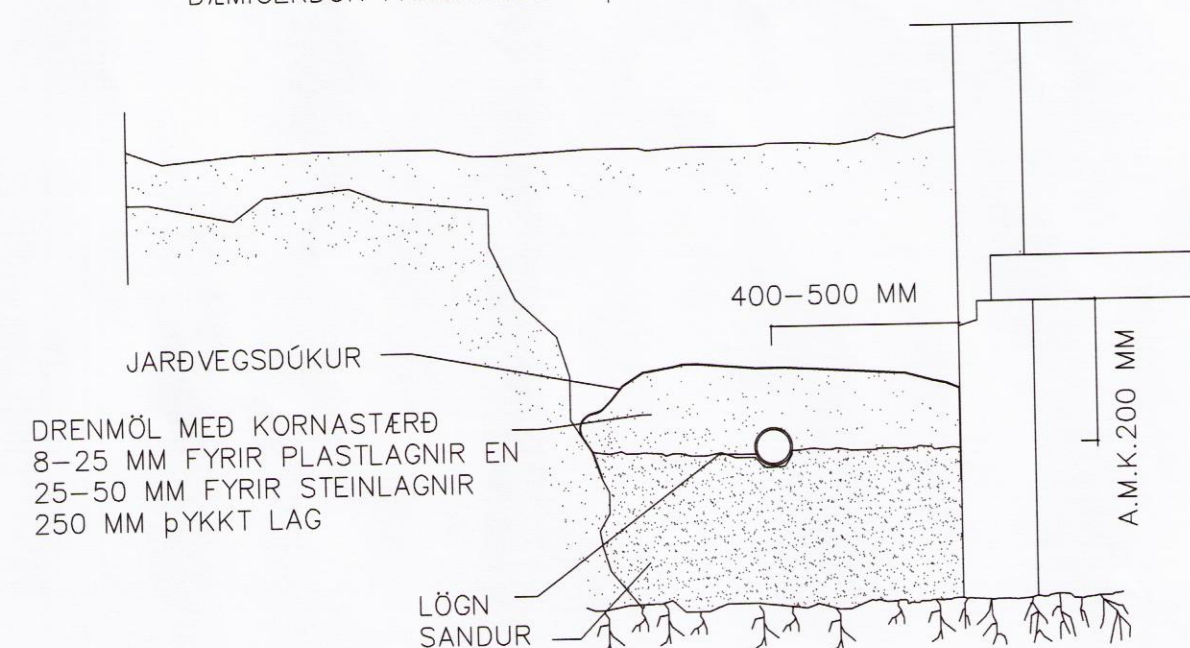

Breytingar:


**TÓV** TEIKNISTOFAN ÓBINSTORGI  
VERKFRÆÐIÐEILD ehf.  
Óðingstöu 7  
101 Reykjavík  
Netfang: tov@to.is  
Sími: 510 2200 Fax: 510 2201

Verkefni: Sýðra langholt 6

Heiti: Almennar skýringar

Hönnun: VÍFILL ODDSSON kt. 101237-3629	VERKFRÆÐINGUR FVFI - FRV
<i>Kr. Guðm.</i> KRISTJÁN S. GUÐM. kt. 070254-5819	VERKFRÆÐINGUR FVFI
GÚSTAF VÍFILSSON kt. 231163-5069	VERKFRÆÐINGUR FVFI

Áritun: *Þórunn Þórunn*

M. K.S.G.  
T. K.S.G.  
Dags. n.ö.v. 2016 Nr. 1493-4-6