



Skipulags- og byggingarfulltrúi Uppsveita bs.
Yfirfarið
 29. júní 2016
Randi Guð.
 Byggingarfulltrúi

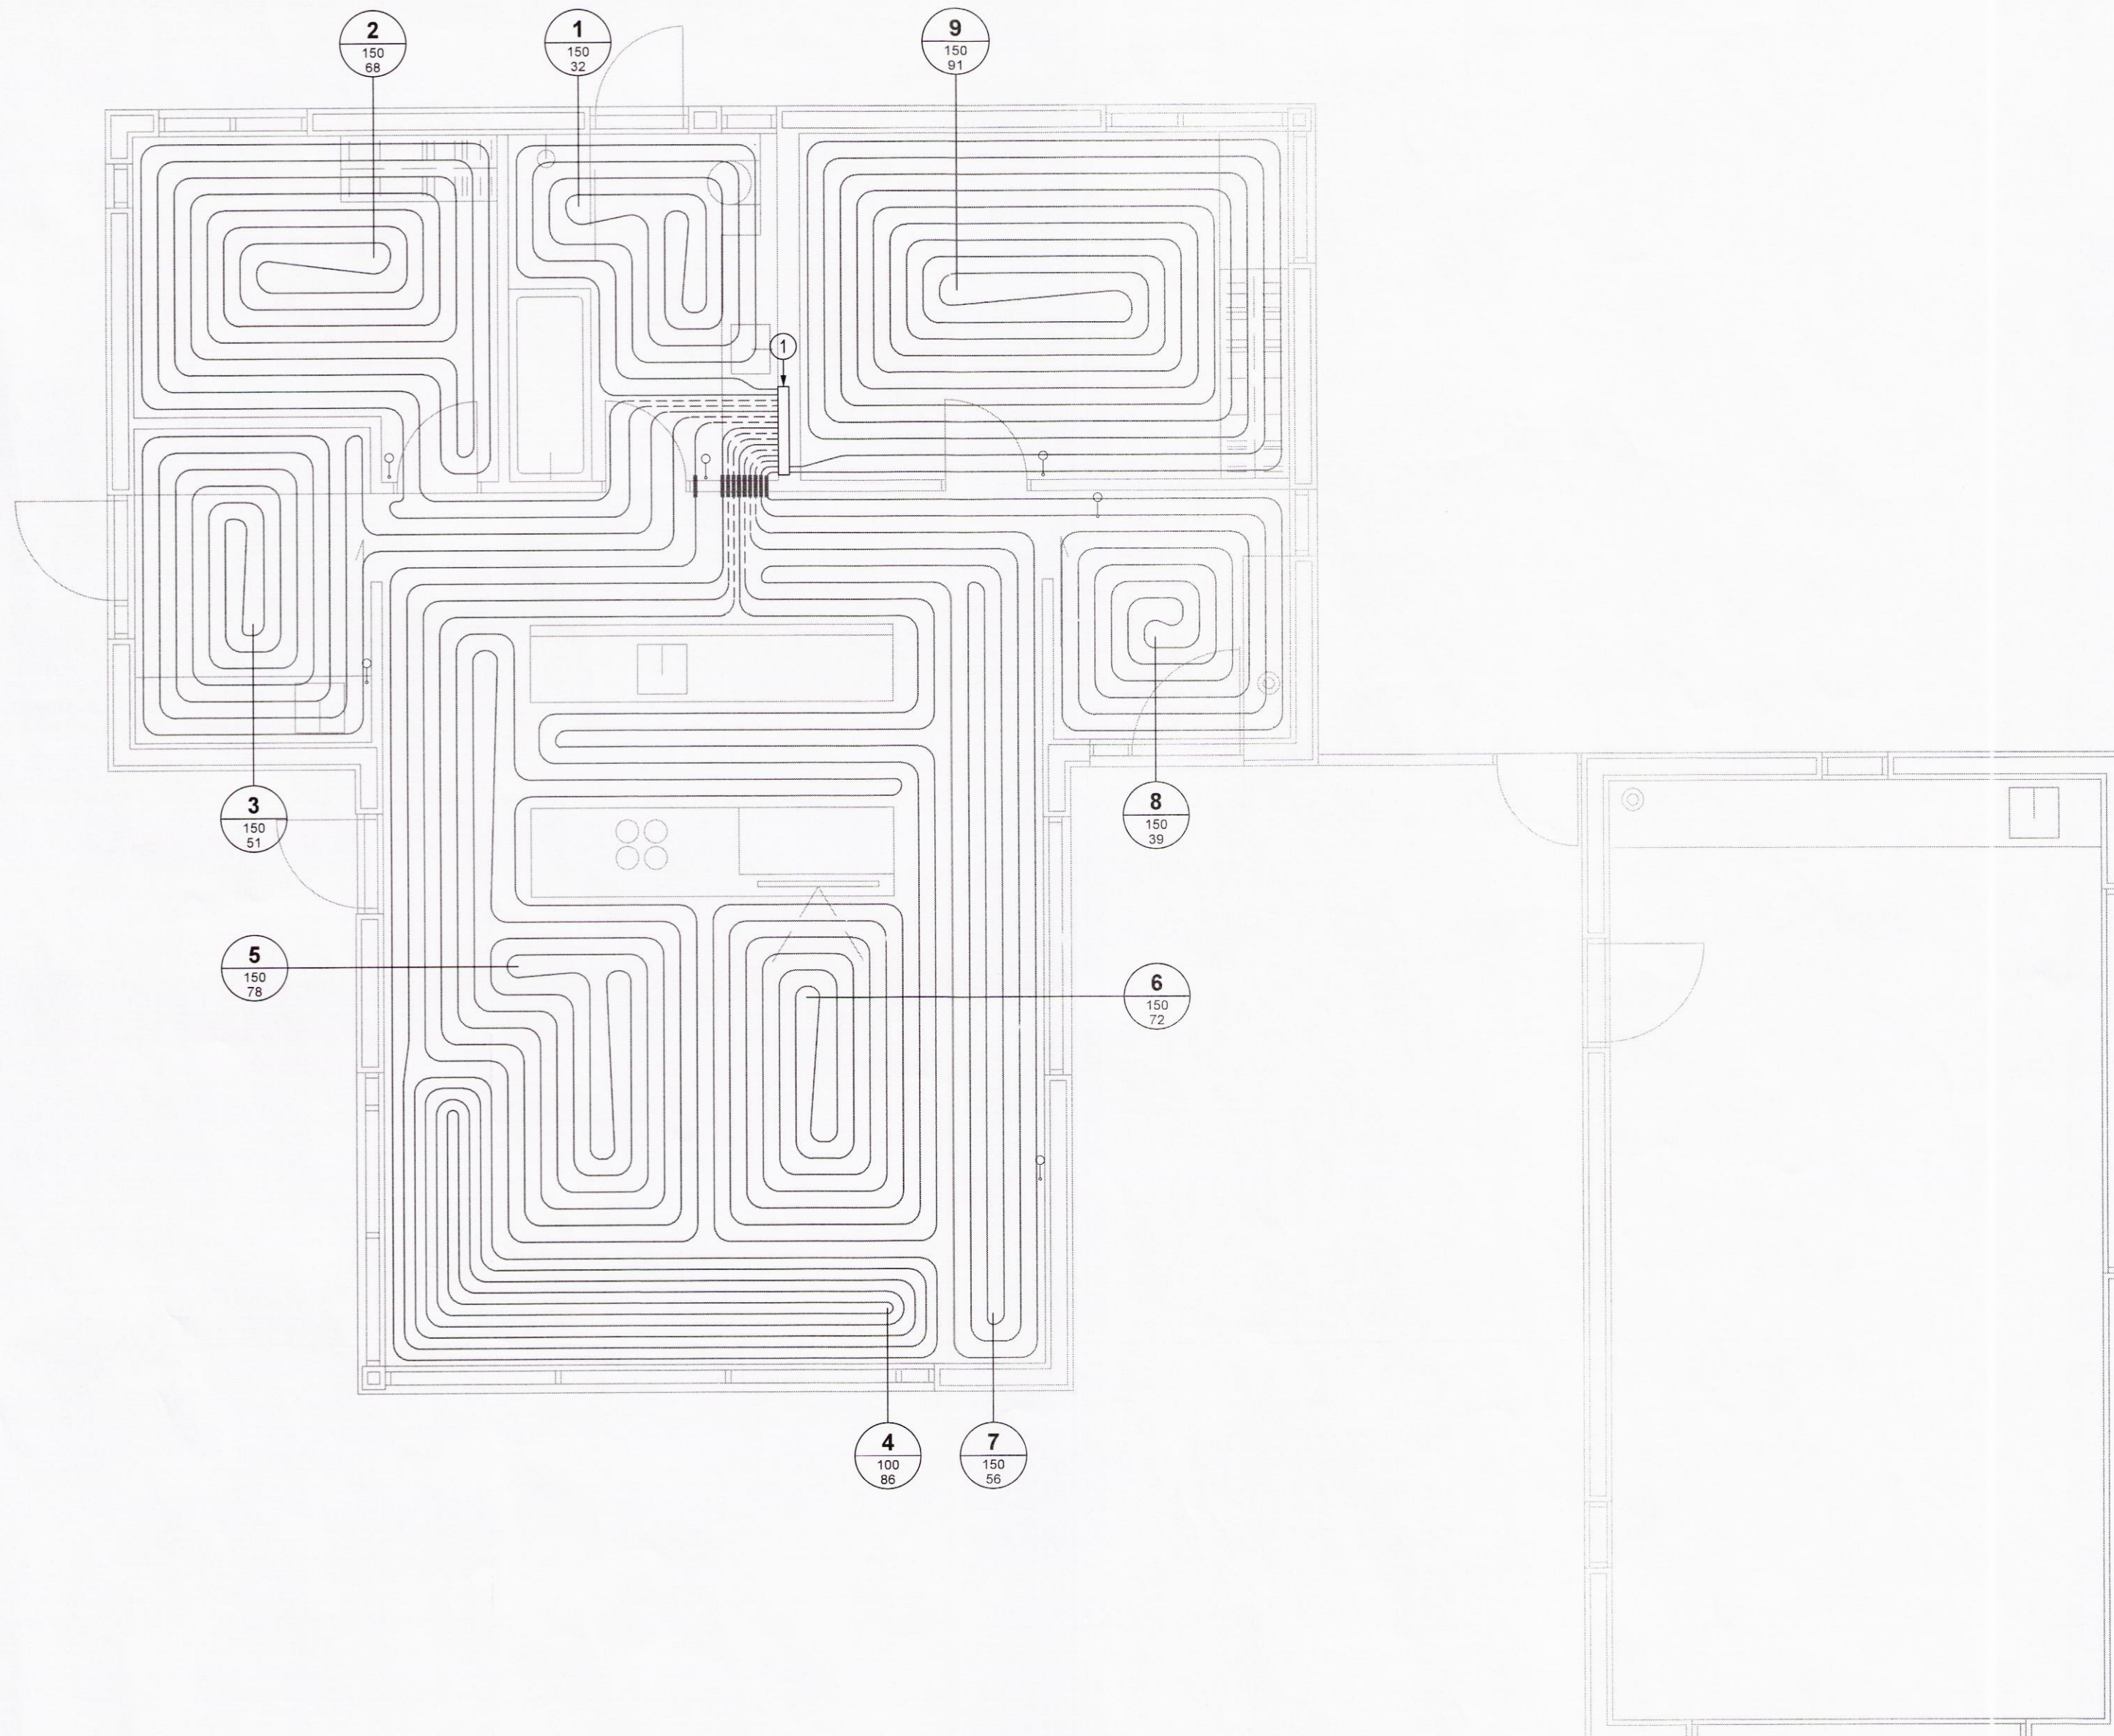

SKÝRINGAR

- Ø16mm gólfhitalagnir.
- - - Ø16mm gólfhitalagnir, einangraðar með 1l
- Járnslifur utanum gólfhitalagnir þar sem þær
- Vegghitanemi, sjá teikningu P-06
- nr. millibil lengd
- ① Gólfhitalagrind sjá teikn. P-05

KENNISNIÐ GÓLFHITA 1:10

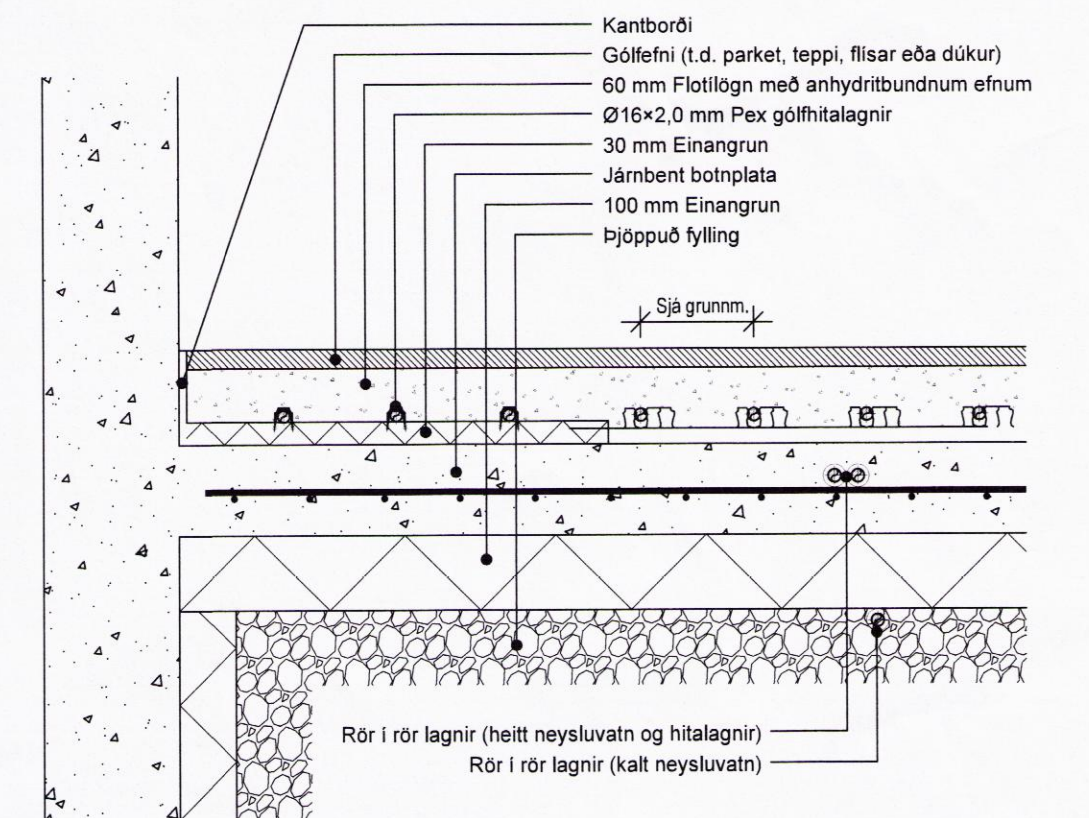

Helgi Kjartansson Byggingatæknifræðingur MTFÍ kt. 030270-5419 s: 897-7623 netf: helgikj@mmedia.is				Verkefni Einholt Gólfhitalagnir Grunnmynd og snið
Dags. 20.06.2016	Teikn. Nr. P-04	Mkv. 1:50 / 1:10	Skrá	Aðalhönnuður / Hönnunarstjóri
Breyting dags				Áritun / Hönnuðar <i>Randi Guð.</i> kt. 120357-5149

9194