


Skipulags- og byggingarfulltrúi Uppsveita bs.
Yfirfarið
 29. júní 2016
Rúni Kjartansson
 Byggingarfulltrúi

Tækjalisti

- 01 Þrýstjafnari, kvs=0,25
- 02 Slaufuloki, kvs=0,25
- 03 Hitastýriður loki fyrir neysluvatnsvarmaskipi, t.d. AVTQ
- 04 Neysluvatnsvarmaskiptir, 100 kW
- 05 Strengloki DN10
- 08 Mótrolki, kvs=0,63
- 09 Dæla, 0,4 l/s - 50 kPa, valin á miðstillingu
- 10 Stjórnstöð, t.d. Danfoss ECL 200
- 11 Mótrolki
- 12 Herbergishitanemi, tengist mótrolkum (11)
- 13 Útihitanemi, tengist stjórnstöð (10)
- 14 Strengloki DN10
- 15 Hitastýrður loki, stillist á 70°C
- 16 Dæla, þrýstistýrð, 0,1 l/s - 40 kPa, valin á miðstillingu

Húsvéitugrind

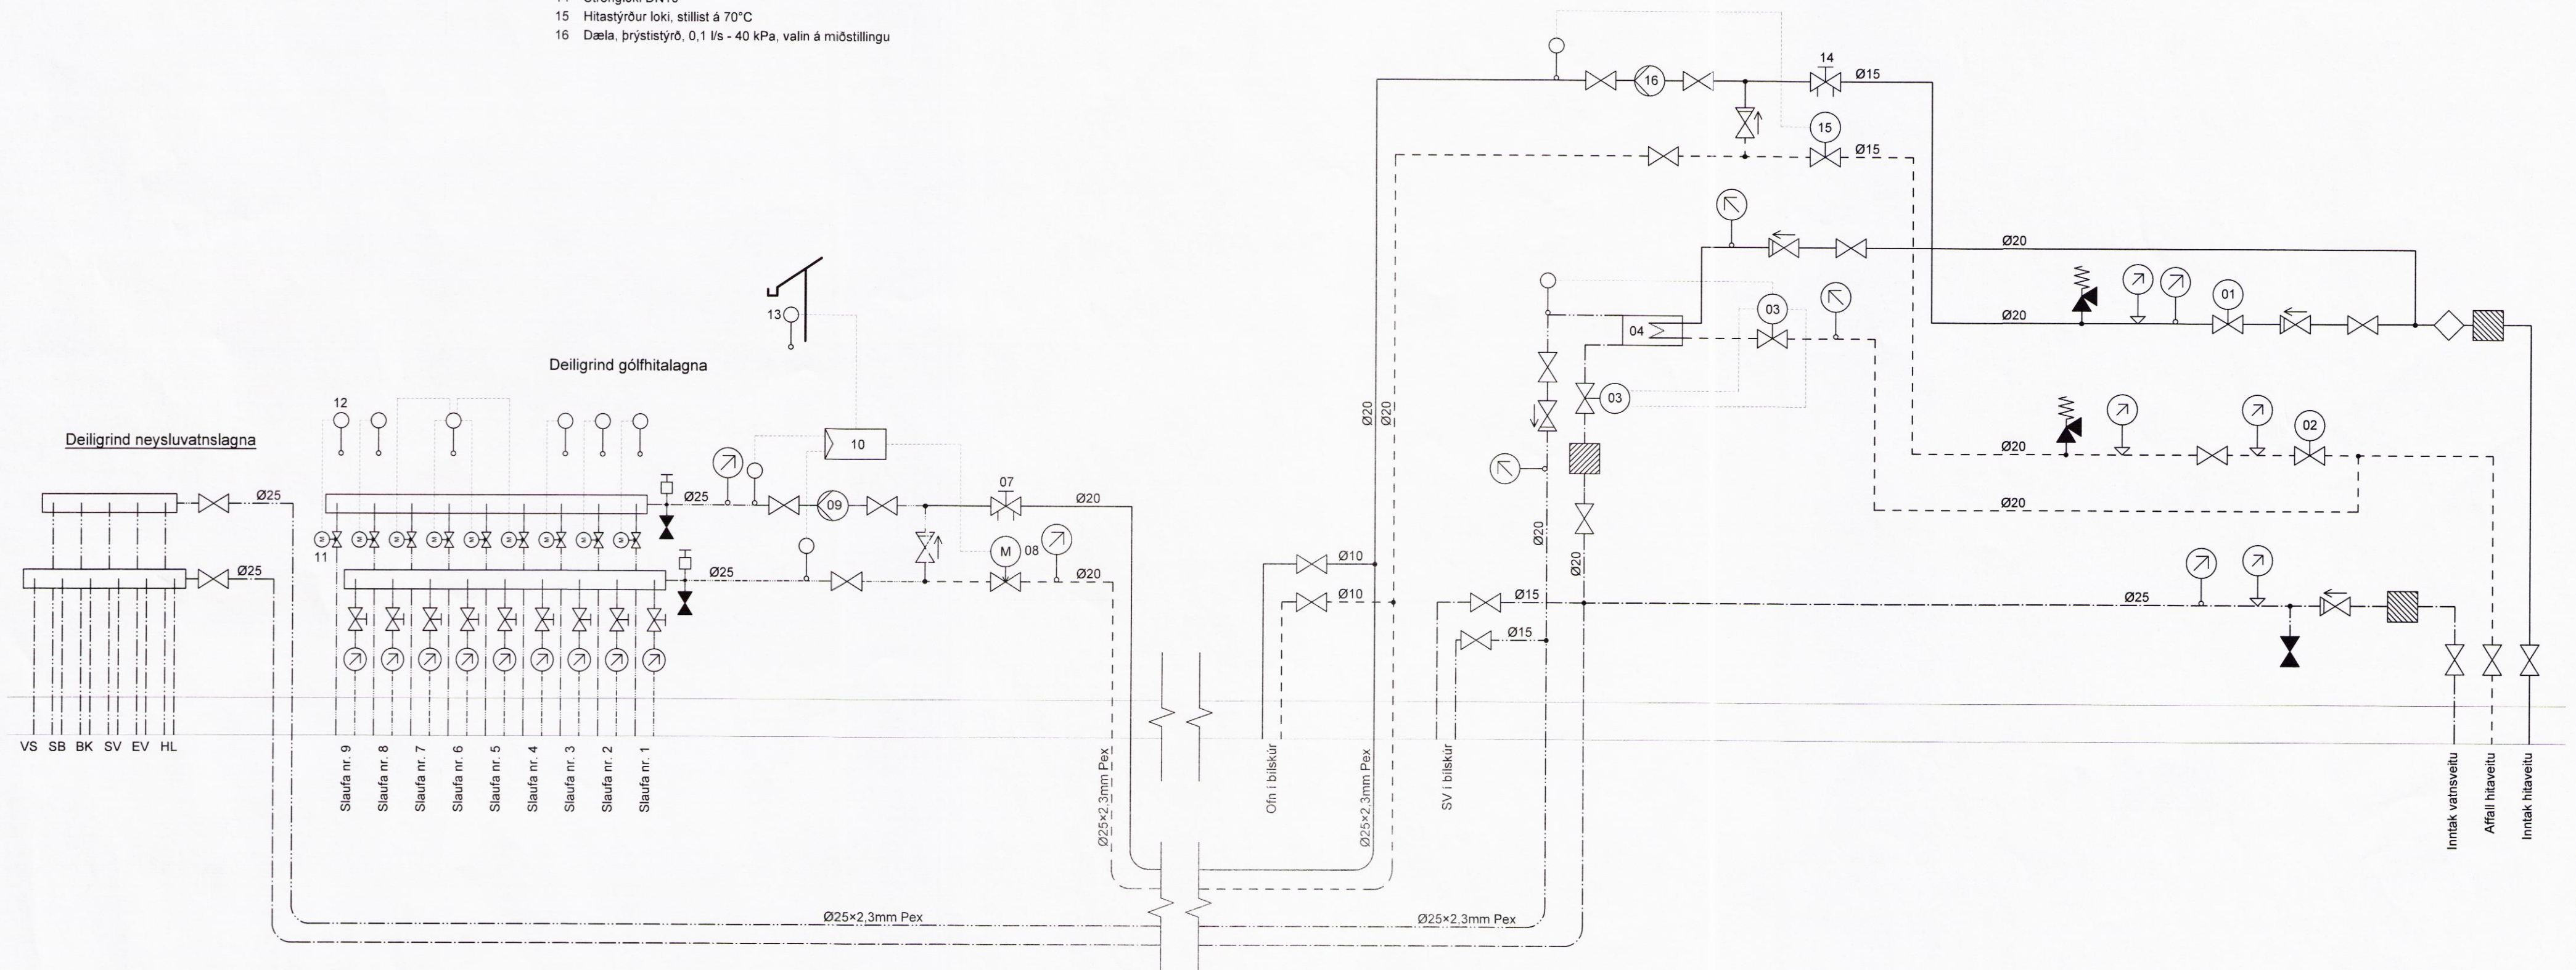

Helgi Kjartansson Byggingatæknifræðingur MTFÍ kt. 030270-5419 s: 897-7623 netf: helgikj@mmedia.is				Verkefni Einholt Lagnir Kerfismynd og tækjalisti
Dags. 20.06.2016	Teikn. Nr. P-05	Mkv. -	Skrá	Aðalhönnuður / Hönnunarstjóri
Breyting dags eðli breytingar			Áritun hönnuðar <i>Rúni Kjartansson</i>	
				kt. 120357-5149

9195