

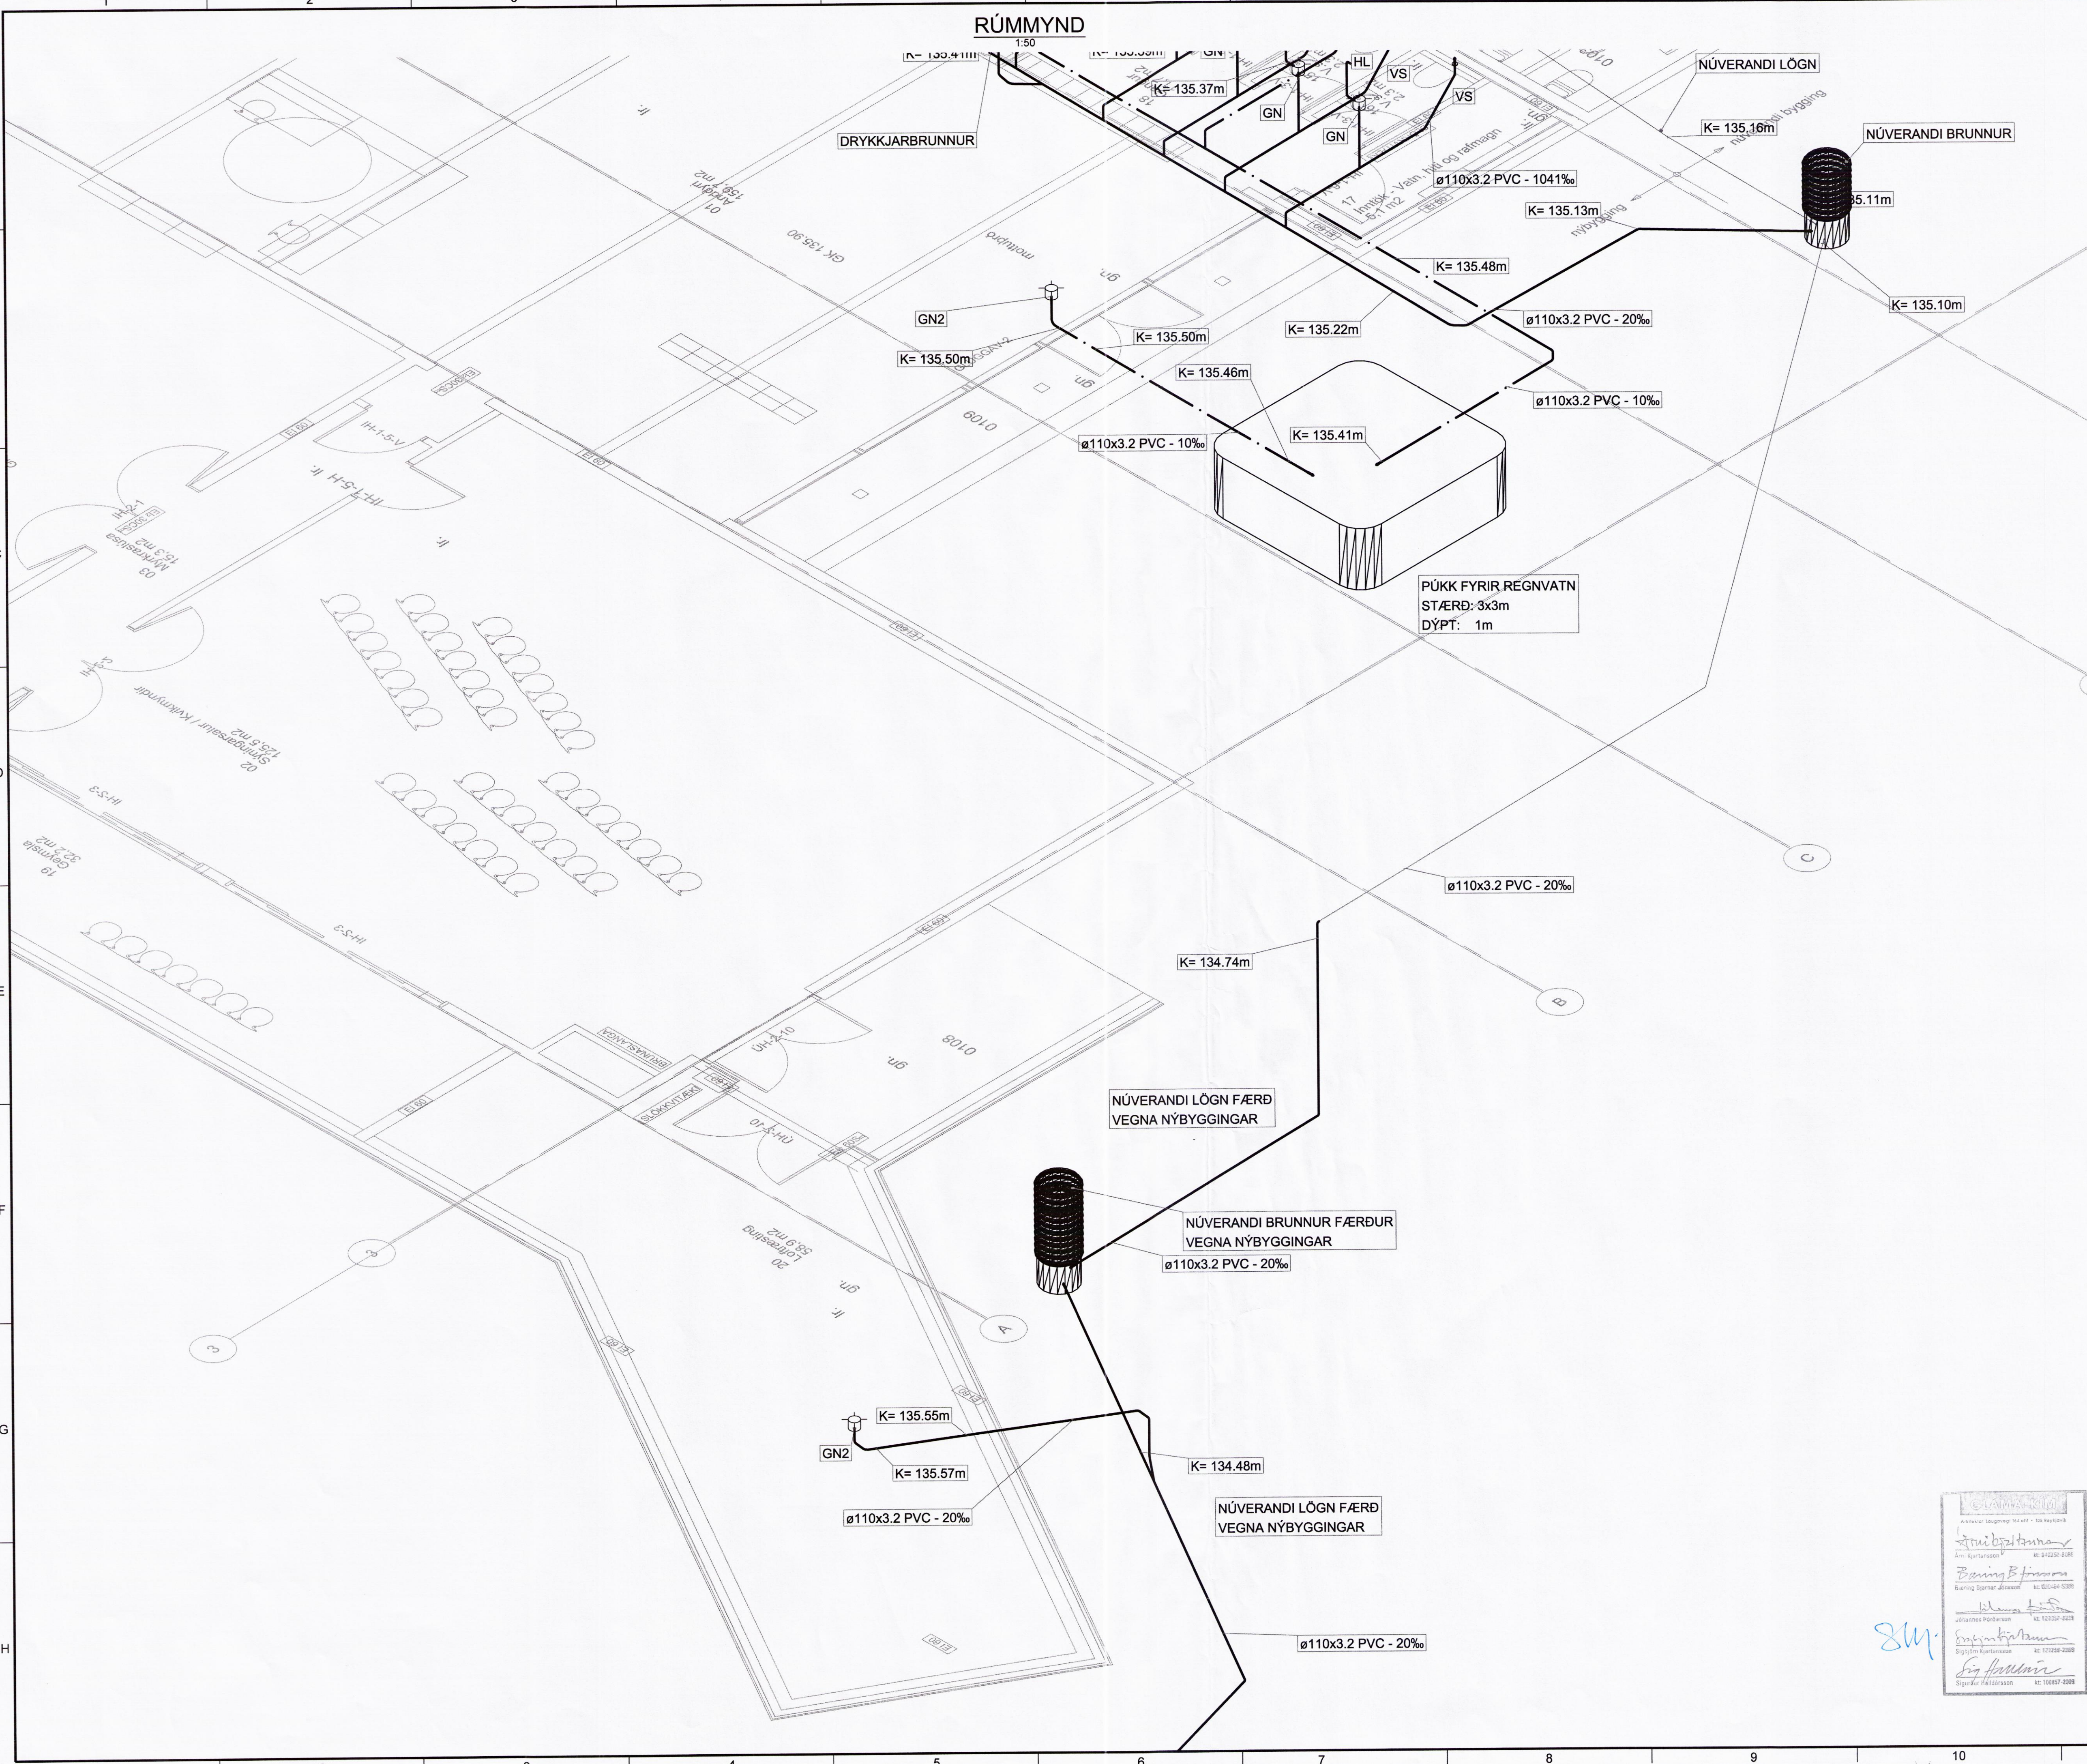


PRENTAD: 17. mars 2016 13:33:18

TÖLUVSKÖL: C:\Mannvit\3860326\7 TEIKNINGAR\PIPULAGMR - PRENTSÖL\Ferrensliðagirt.dwg

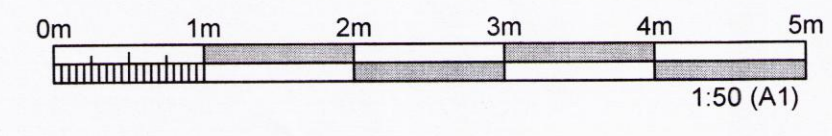

Skipulags- og byggingarfulltrúi Uppsveita bs.
Yfirfarið
 25. júlí 2016
Pinnir Björnsson
 Byggingarfulltrúi

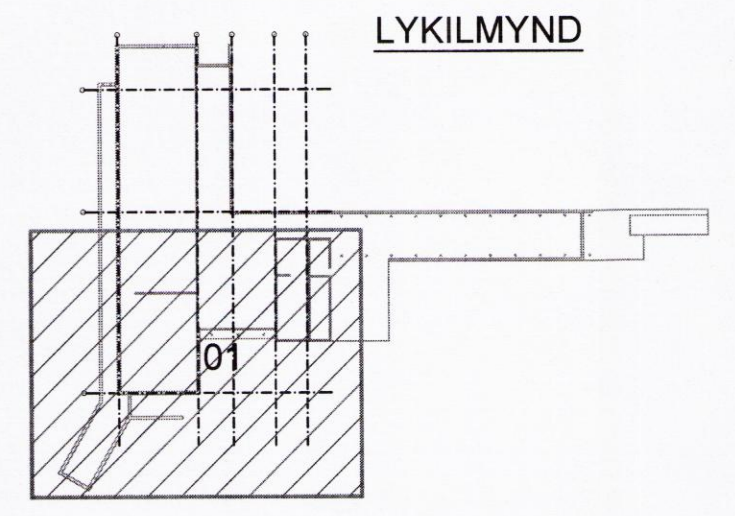

ÚTGAFUFERILL					
ÚTG.	DAGS.	SKÝRINGAR	HANNAÐ	YFIRF.	SAMP.
01	01.03.2016	VERKTEIKNING	JSIG	PB	PB

DAGS. UNDRISKRIFTAR F.H. MANNVITS (NAFN OG MÖL) **MANNVIT** HE.
 06.06.2016 *Pjetur Björnsson*
 Kt. 301269-3589

DAGS. UNDRISKRIFTAR SAMRÆMINGARHÖNNUÐUR / HÖNNUNARSTJÓRI (NAFN OG KT.)
Pjetur Björnsson
 Kt. 301269-3589

HÖNNUÐUR

MANNVIT
 Úrdarhvarfi 6 203 Kópavogi Sími: 422 3000 Fax: 422 3001
 www.mannvit.is mannvit@mannvit.is Kt: 430572-0169

© ÖLL AFNOT OG AFRITUN TEIKNINGAR, AD HILUTA EÐA HEILD, ER HÁÐ SKRIFLEGGU LEYFI HÖFUNDA

HEITI VERKS
HAKIÐ - GESTASTOFA
 ÞINGVÖLLUM - ÁRNESSÝSLU

HEITI TEIKNINGAR
 FRÁRENNSLISLAGNIR:
 RÚMMYND 01

VERKNUMER 3.860.326 MKV. 1:50 STÆRD A1
 TEIKNINGANUMER 3860326-000-MDR-1104 ÚTGÁFA 01

844