
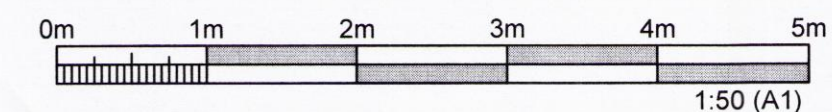


PRENTAD: 17. mars 2016 13:33:21


RÚMMYND

1:50

Skipulags- og byggingarfulltrúi Uppsveita bs.
Yfirfarið
25. íúli 2016
Pjetur Bjarnason
Byggingarfulltrúi

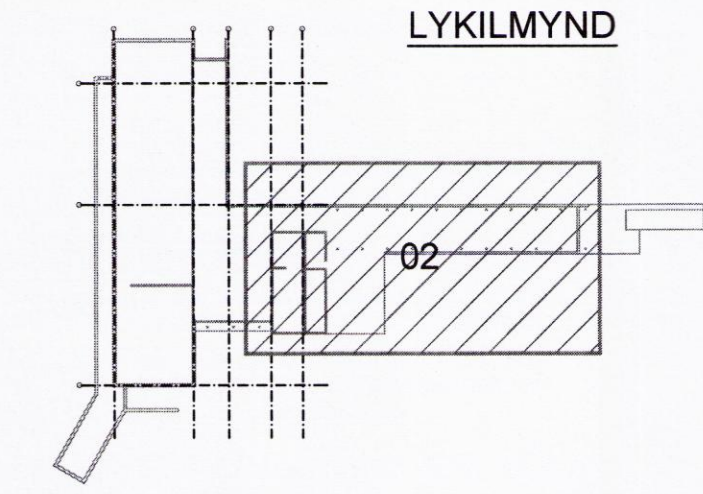

ÚTGÁFUFERILL					
ÚTG.	DAGS.	SKYRINGAR	HANNAÐ	YFIRF.	SAMP.
01	01.03.2016	VERKTEIKNING	JSIG	PB	PB
DAGS. UNDIRSKRIFTAR		F.H. MANNVITS (NAFN OG KT.)		MANNVIT hf.	
06.06.2016		PB		Pjetur Bjarnason Kt. 301269-3589	
DAGS. UNDIRSKRIFTAR		SAMRÆMINGARHÖNNUÐUR / HÖNNUNARSTJÓRI (NAFN OG KT.)			
HÖNNUÐUR					
 MANNVIT Undarhvarfi 6 203 Kópavogi Sími: 422 3000 Fax: 422 3001 www.mannvit.is mannvit@mannvit.is Kt. 430572-0169 <small>© ÖLL AFNOT OG AFRITUN TEIKNINGAR, AD HLUTA EDA HEILD, ER HÁÐ SKRIFLEGU LEYFI HÖFUNDA.</small>					
HEITI VERKS					
HAKIÐ - GESTASTOFA					
ÞINGVÖLLUM - ÁRNESSÝSLU					
HEITI TEIKNINGAR					
FRÆRENNISLAGNIR:					
RÚMMYND 02					
VERKNÚMÉR	3.860.326	MKV.	1:50	ST/ERÐ	A1
TEIKNINGANÚMÉR	3860326-000-MDR-1105				ÚTGÁFA
					01

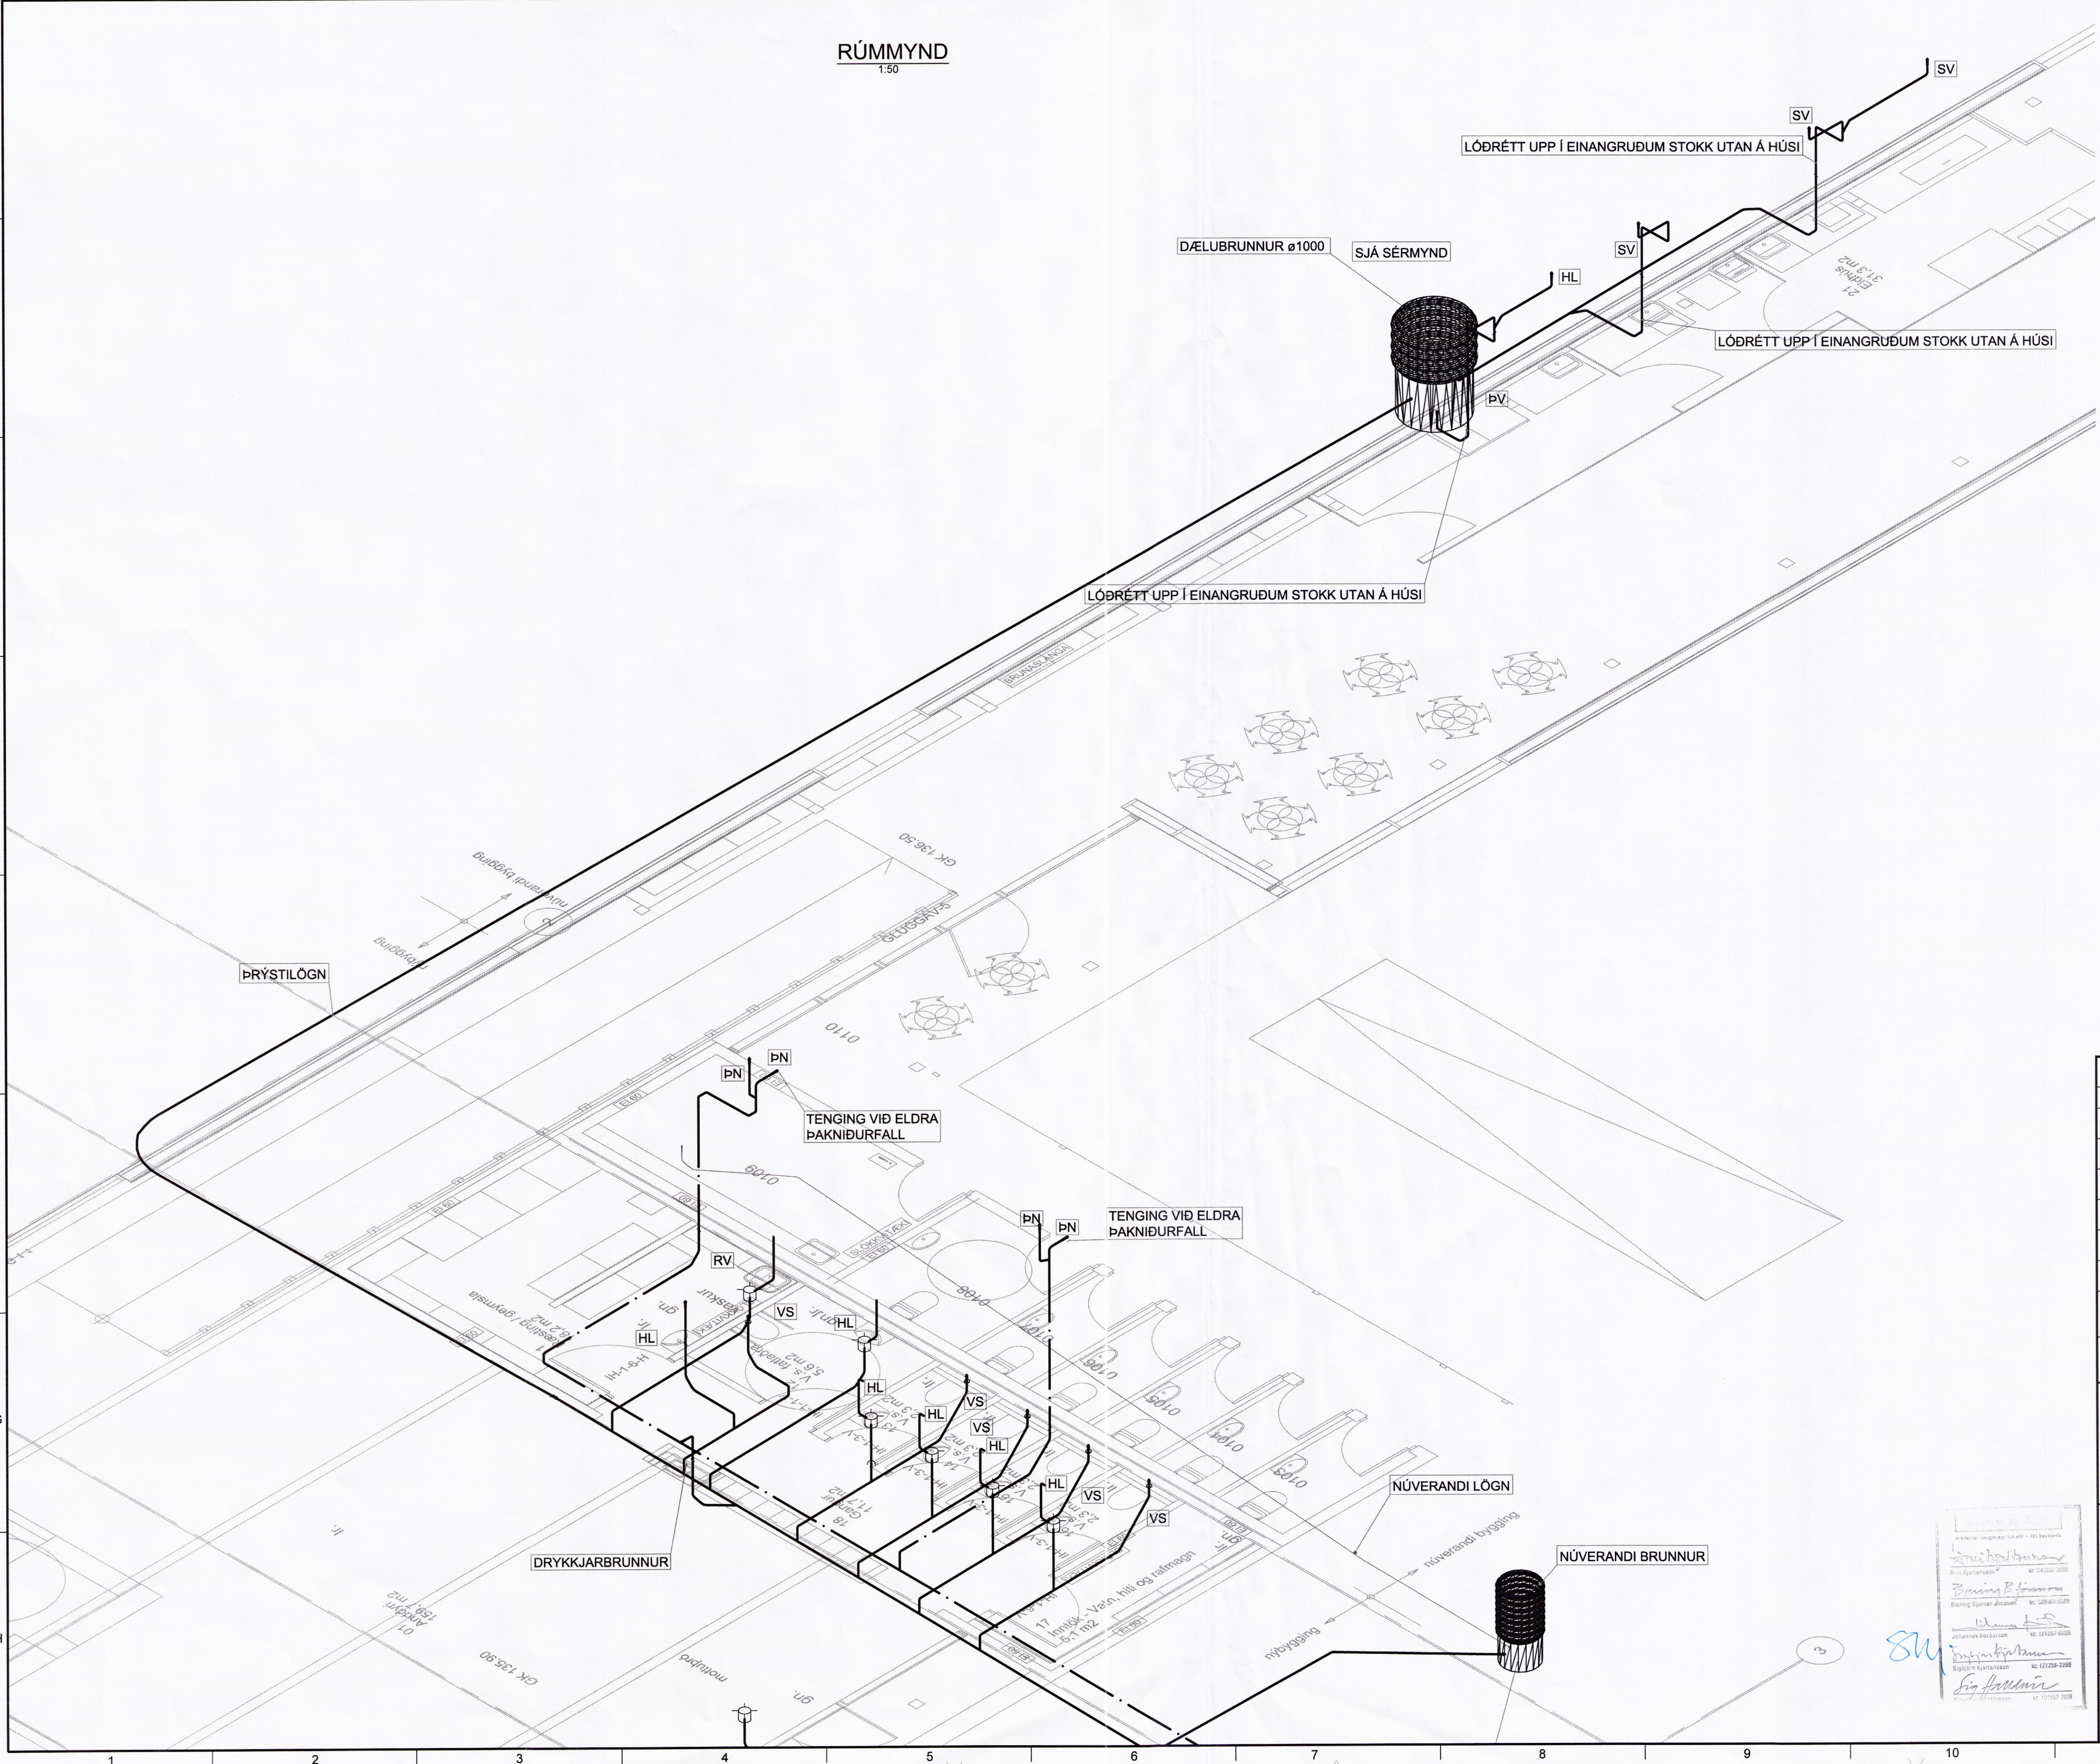

TÖLUVISKA: C:\mannvit\3860326\TEIKNINGAR\PIPULAGNIR - PRENTSKIJOL\Ufrænnislaginn.dwg

9215