



YFIRLITSMYND
1:200

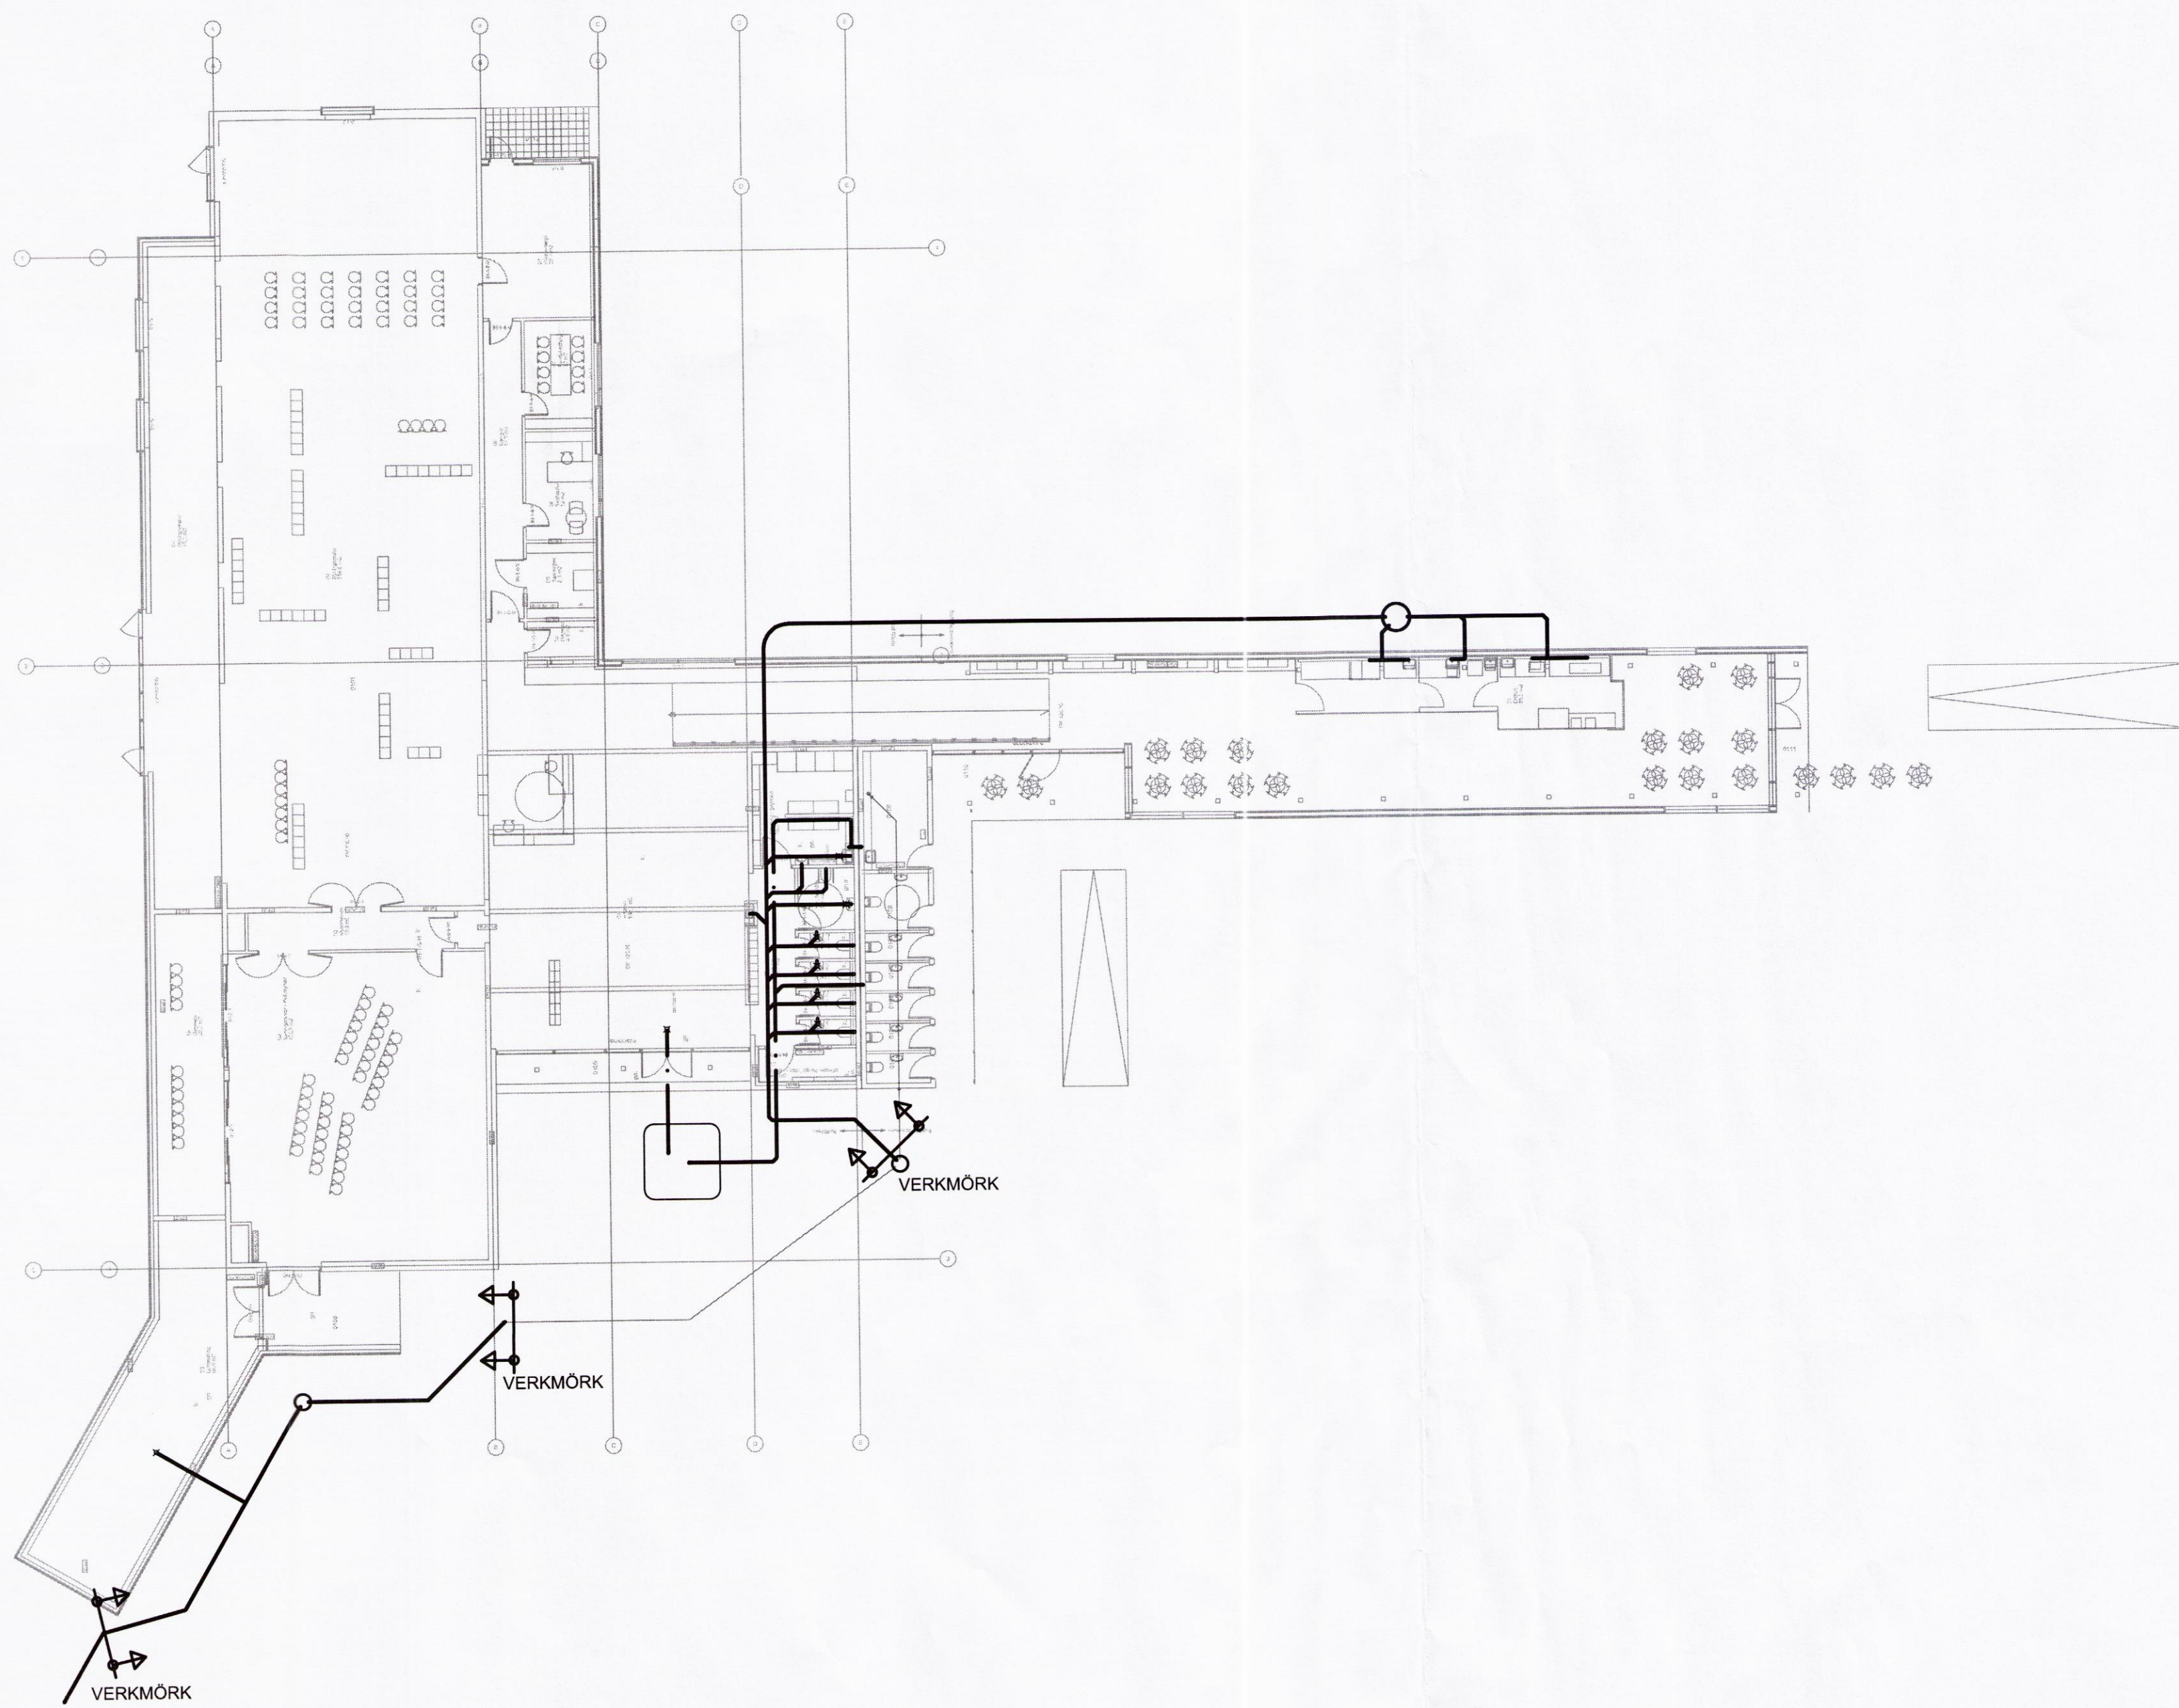


Skipulags- og byggingarfulltrúi Uppsveita bs.
Yfirfarið
25. íúli 2016
Pinnir Jónsson
Byggingarfulltrúi

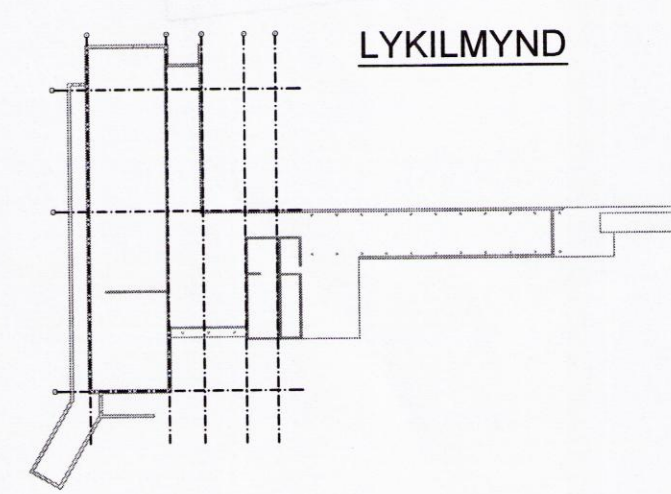

SKÝRINGAR:

SJÁ TEIKNINGU: 3860326-000-MDR-0001

MERKINGAR:
— SKOLPLÖGN
— REGNVATNSLÖGN

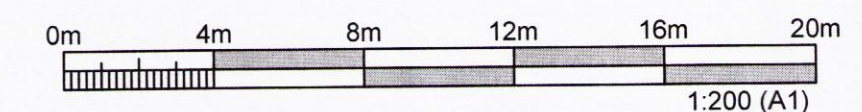

ÚTGÁFUFERILL					
ÚTG.	DAGS.	SKÝRINGAR	HANNAÐ	YFIRF.	SAMP.
01	01.03.2016	VERKTEIKNING	JSIG	PB	PB
DAGS. UNDIRSKRIFTAR	06.06.2016	F.H. MANNVITS (NAFN OG KT.)	MANNVIT Félur Bjarnason Kt. 30126-3590		
DAGS. UNDIRSKRIFTAR		SAMRÆMINGARHÖNNULUR / HÖNNUNARSTJÓRI (NAFN OG KT.)			

MANNVIT
 Úrdarhvarfi 6 203 Kópavogi Sími: 422 3000 Fax: 422 3001
 www.mannvit.is mannvit@mannvit.is Kt: 430572-0169
© ÖLL AFNÖT OG AFRITUN TEIKNINGAR, AD HLUITA EÐA HEILD. ER HÁÐ SKRIFLEGU LEYFI HÖFUNDA.

HEITI VERKS
HAKIÐ - GESTASTOFA
ÞINGVÖLLUM - ÁRNESSÝSLU

HEITI TEIKNINGAR
FRÄRENNSLISLAGNIR:

VERKNUMÉR	3.860.326	MRV.	1:200	ST/ERD	A1
TEIKNINGANUMÉR	3860326-000-MDR-1109			ÚTGÁFA	01

SKY
Pinnir Jónsson
 Byggingarfulltrúi
Sigrún Kristjánsson
 Hönnuðingur