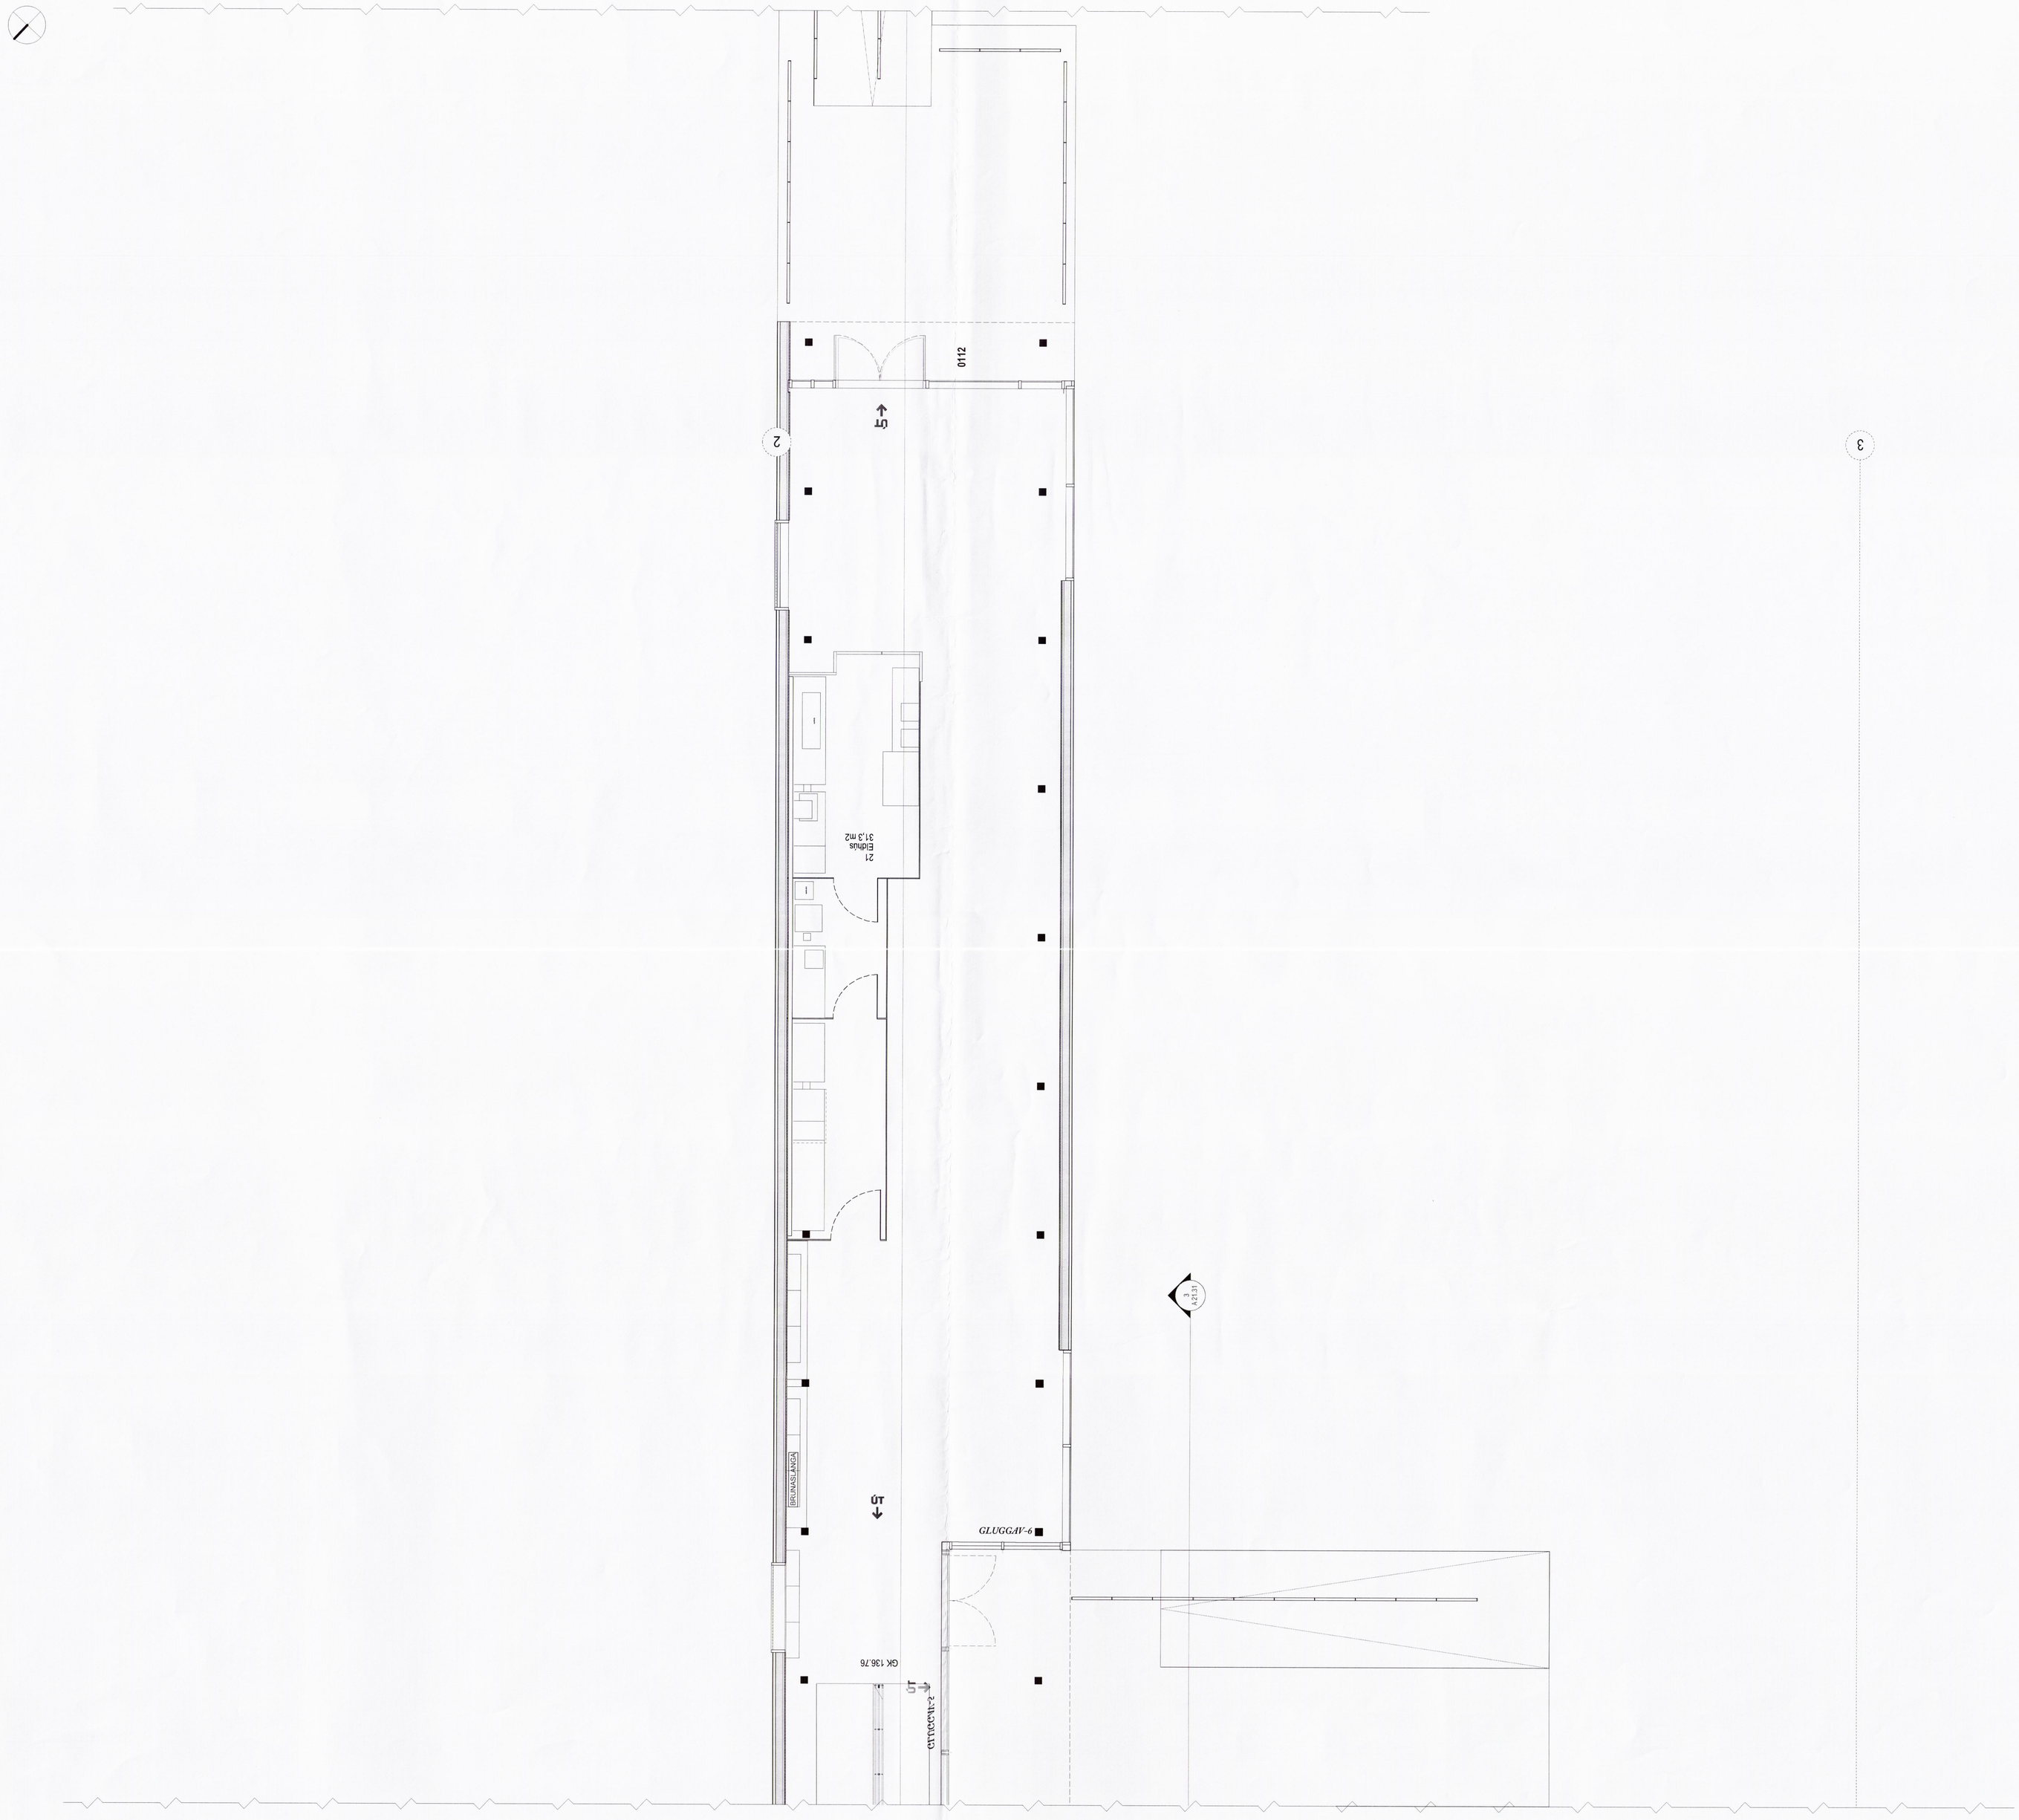

Samþykt - og byggingarhlutinn byggingarhæfur bh.
2.5. júlí 2016
Byggingarfulltrúi

Dll. MÁL SKAL SANNREYNA Á VERKSTAÐ ÁÐUR EN SMÍÐI HEFST

Breyting	Dagsetning	Skýring

Arn. Fjarðarmála arkitekt FAÍ	kt. 040352-3039
Berg ehf. Byggingarfræðingur arkitekt FAÍ	kt. 020464-6039
Jóhannes Þórðarson arkitekt FAÍ	kt. 121257-4039
Sigurjón Fjarðarmála arkitekt	kt. 171257-2039
Guðjón Fjarðarmála arkitekt FAÍ	kt. 110957-2039

HAKIÐ - GESTASTOFA ÞINGVELLIR NÝBYGGING	
GRUNNVÖND - EYSTRI	TEIKNINGARHEITI
Byggingarstig: Verkstig	A21.23
Dags. 04.03.2016 / Mælikv. 1:50	GLÁMA·KÍM
Verknr. 1450024 / Teikn. KÞ / Yfirf. SK	Ármúla Lágmúli 5 ehf. 108 Reykjavík s. 820-4100, f. 820-4101, kt. 660 694 2739 glama-kim@glama-kim.is, www.glama-kim.is

Eignarréttur og afnotaréttur af teikningum og öðrum gögnum sem fylgja tilboði eru hjá Glámu-Kím ehf. Óheimilt er án samþykkis Glámu-Kím ehf. að afhenda þriðja aðila eða nýta á annan hátt en um er samið.

926